












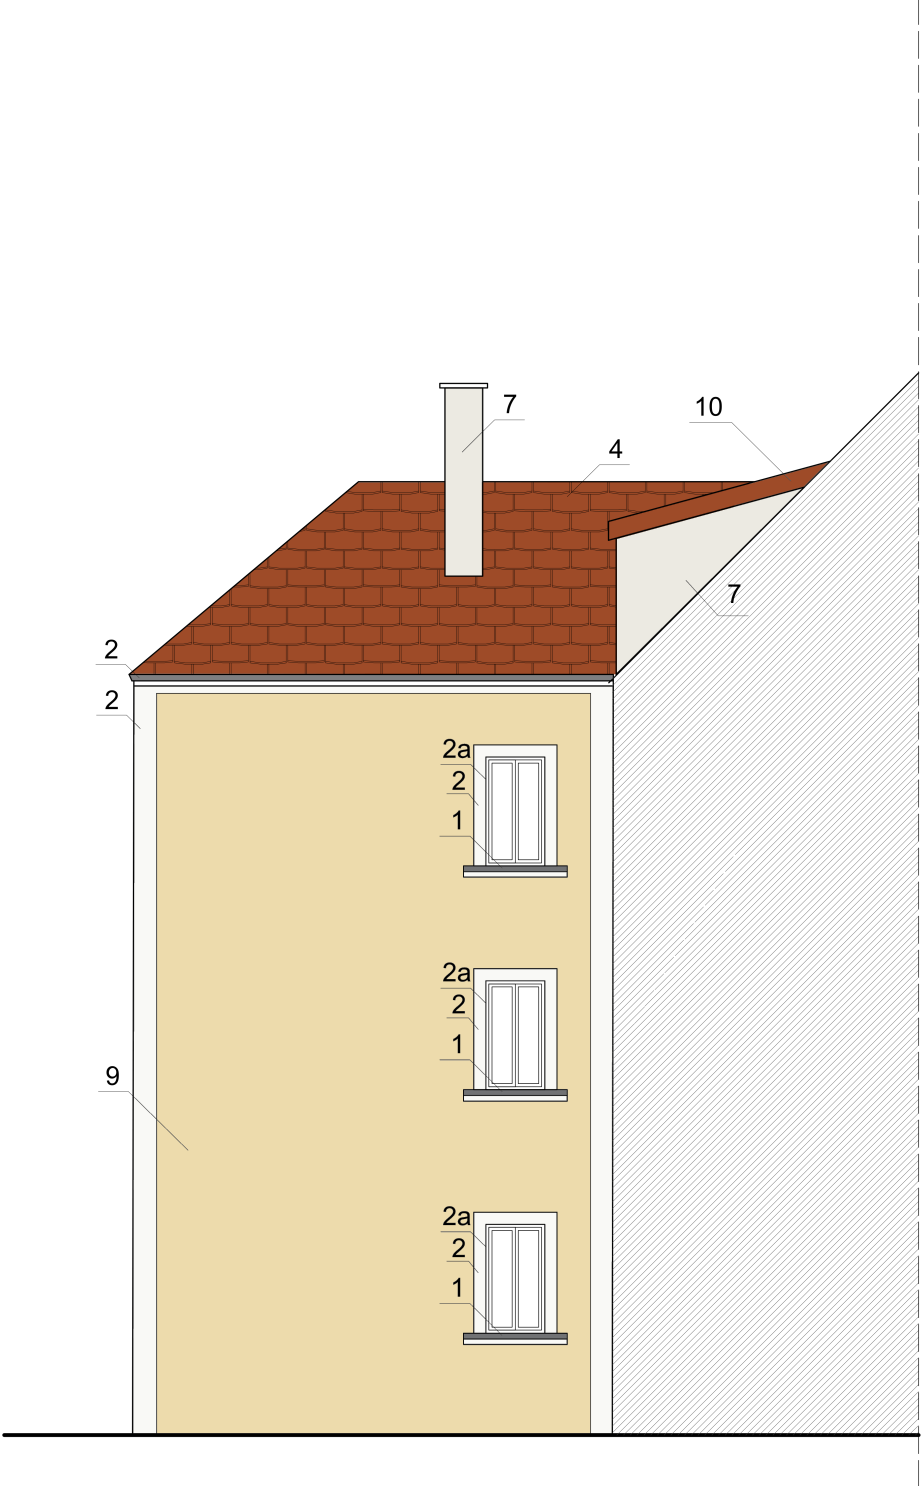

Elewacja wschodnia

 

Elewacja północna

 

2a, 5a - wnęka okienna/drzwiowa
12b - wnęka
Kolory tynku na podstawie wzornika firmy Baumit

1		parapet stalowy ocynkowany RAL 7024	5		0058	9		0146	Małgorzata Ewiak "EM" ul.Komuny Paryskiej 59/lok.1b 50-452 Wrocław				
2		0019	6		kamień - zachowany kolor pierwotny	10		blacha powlekana w kolorze dachówki	Projekt budowlany remontu elewacji kamienicy przy pl. Bohaterów Nysy 25-26 Wleń				
3		drewno ciemny brąz	7		0018	11		kamień - zachowany kolor pierwotny	Elewacja wschodnia, Elewacja północna				
4		dachówka kolor ceglasty	8		blacha tytanowo-cynkowa	12		0884	Inwestor:	Gmina Miasta Wleń pl. Bohaterów Nysy 7 59-610 Wleń	data: 31.10.16	rys. 2	skala: 1:100
									projektant:	mgr inż. arch. Piotr Michał Pabisz nr upr 301/01/DUW	Podpis:		
										mgr inż. arch. Sylwia Teresa Krupa		