



K6
ul. Skarpowa
Podziałka 1:100/1000

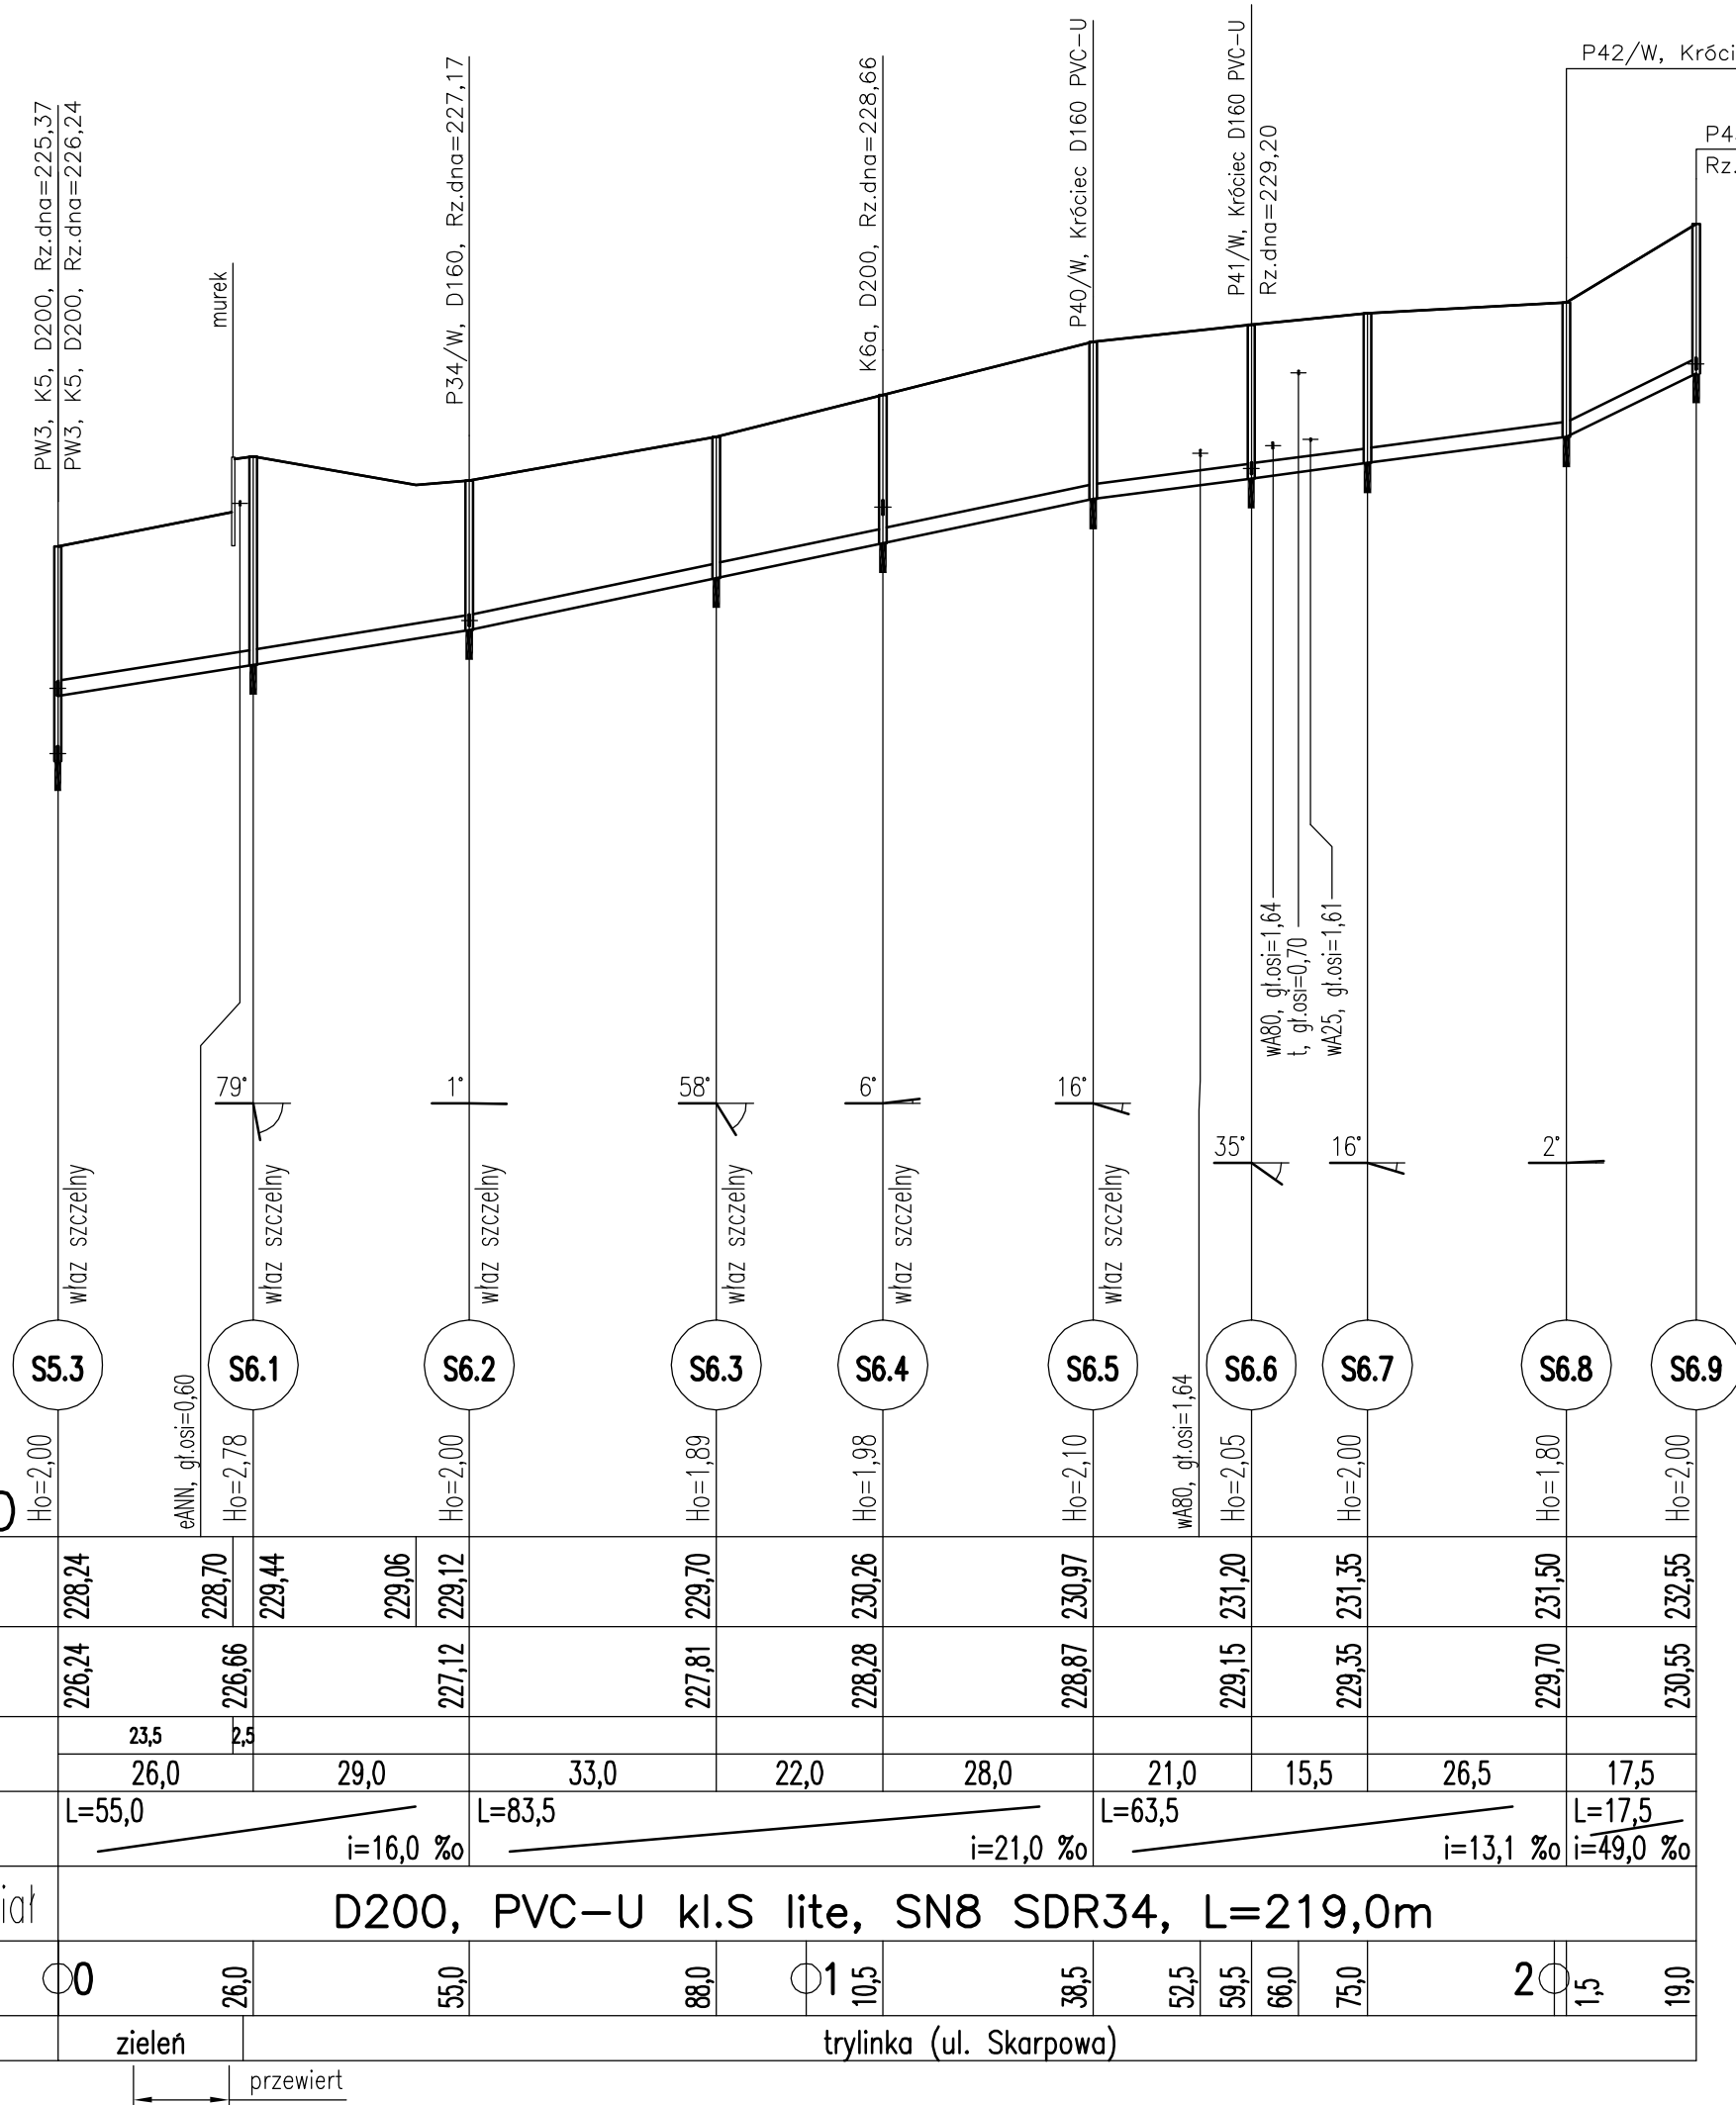

K6a

Podziałka 1:500

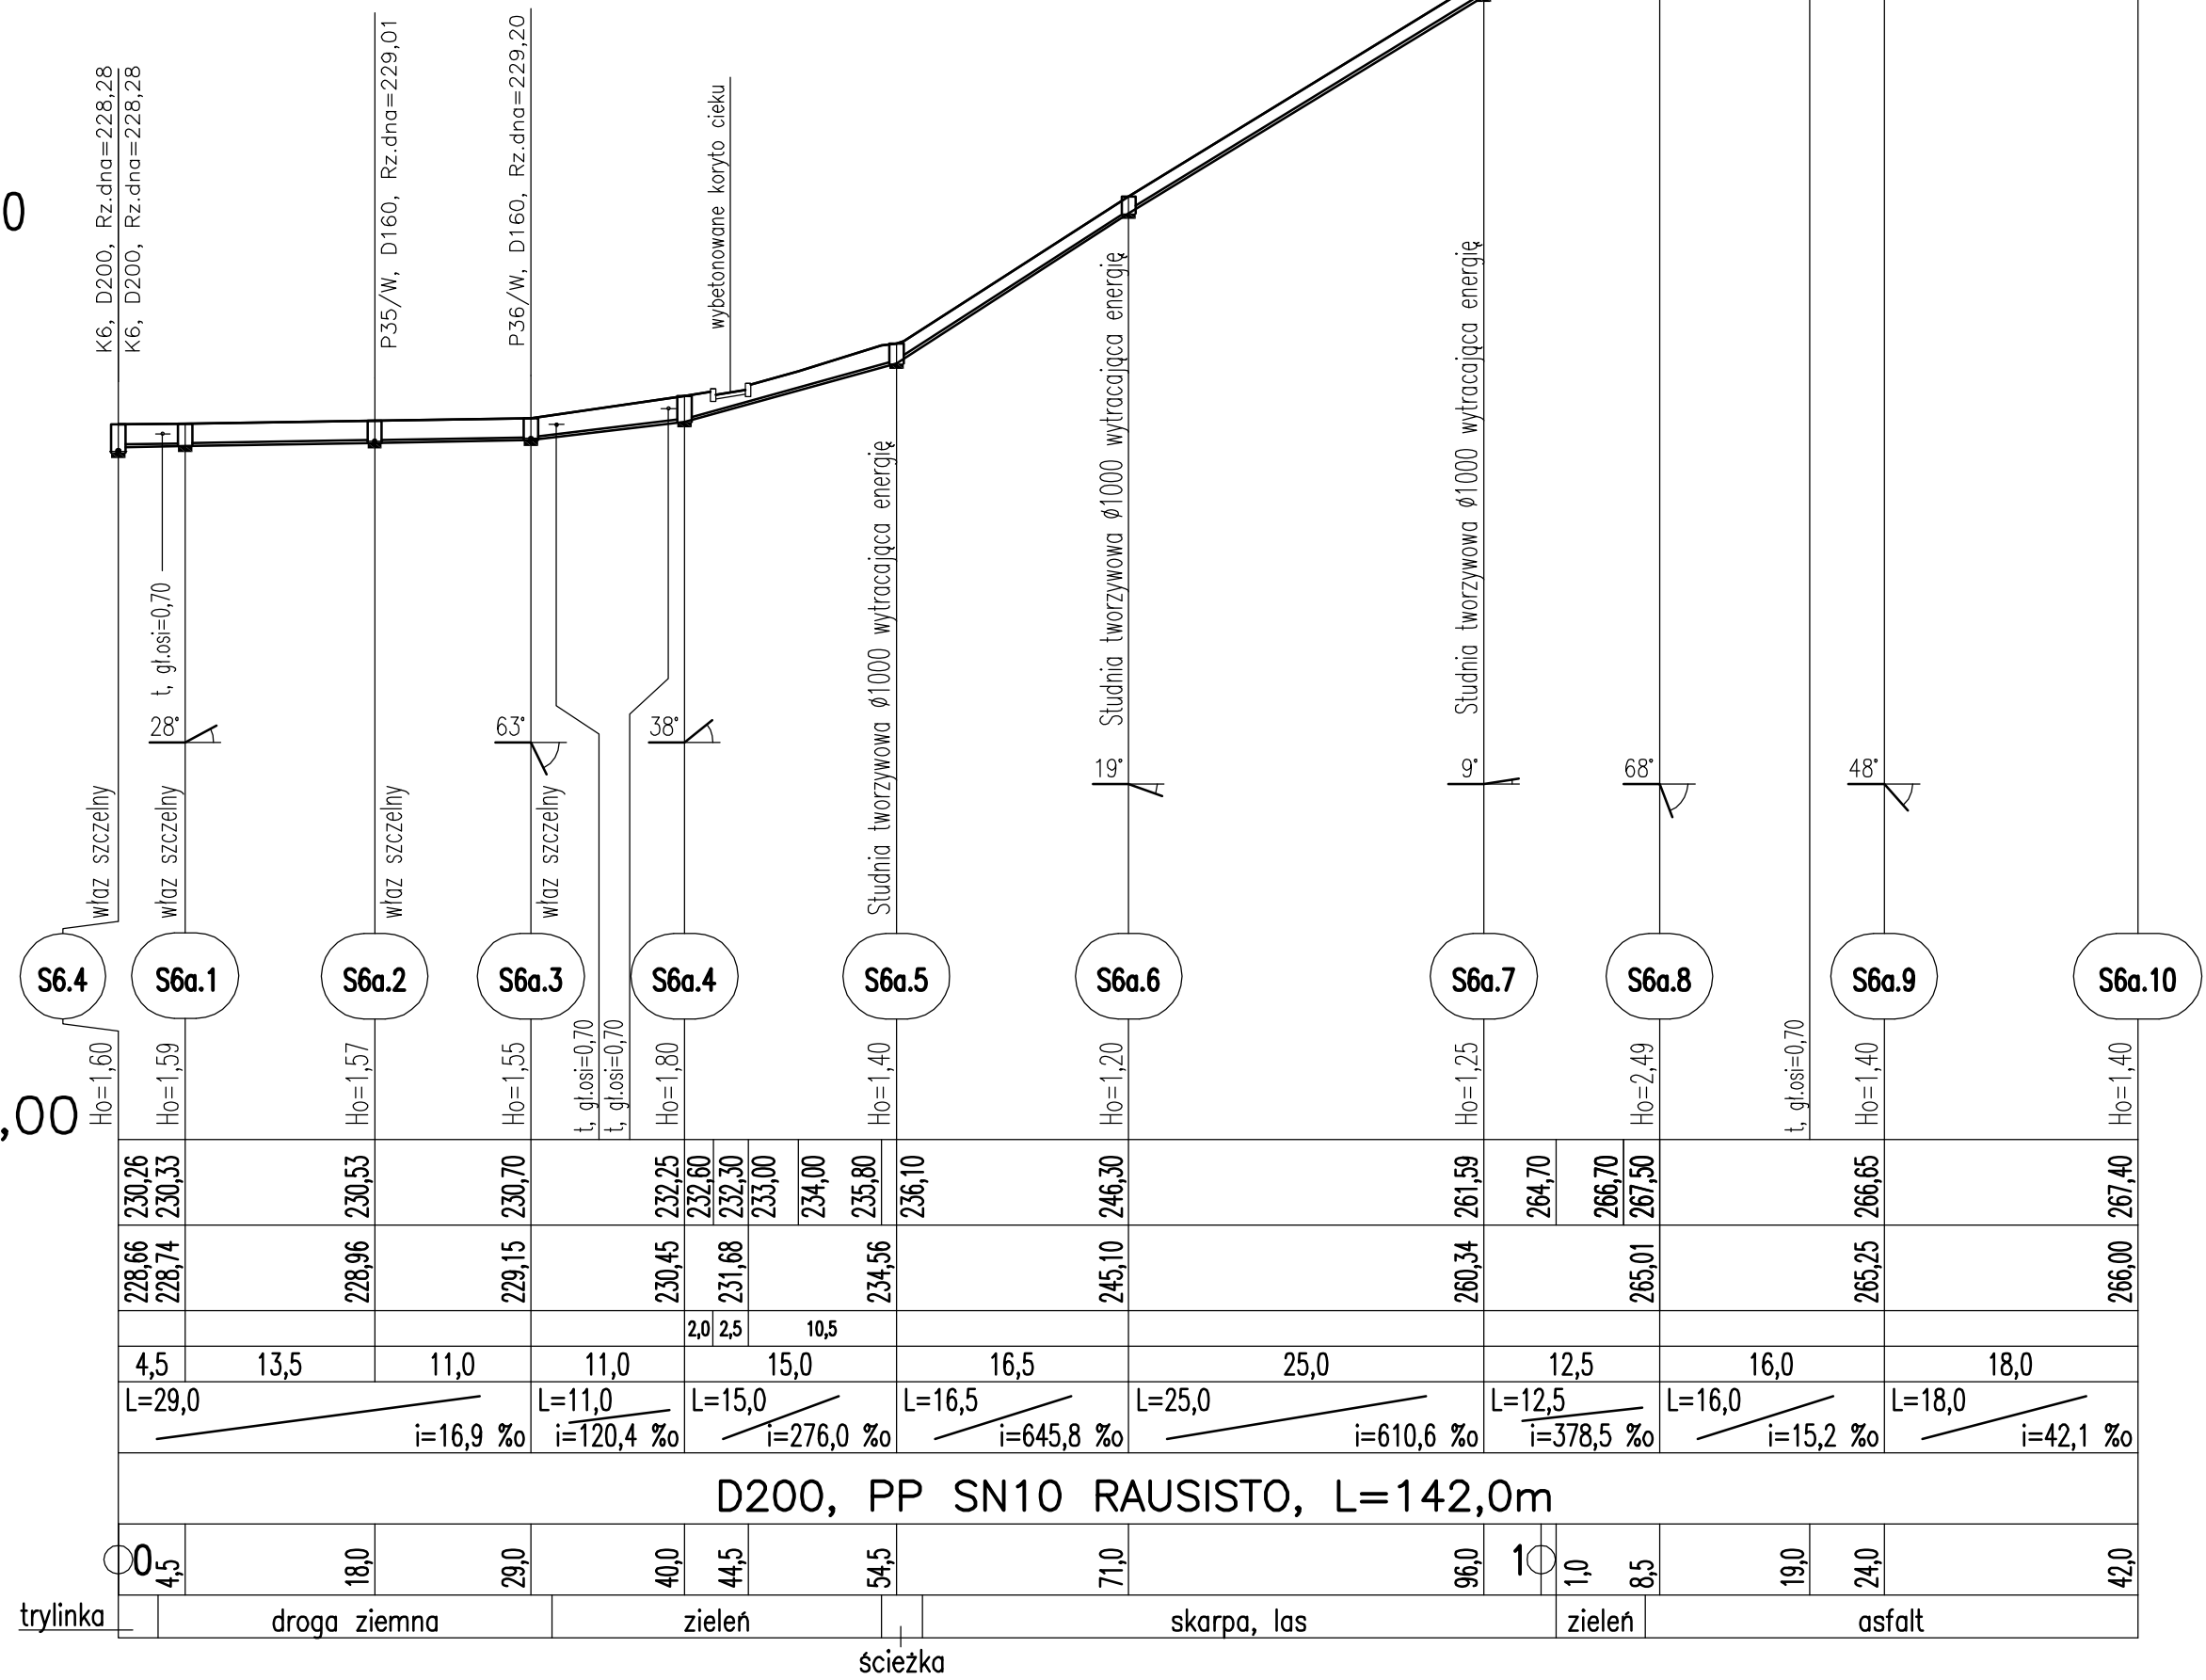

Legenda na rys. 3.1

	BIURO PROJEKTOWE <big>SYNTECH</big> SYNOWIEC I JUDA SP.J.			
	JELENIA GÓRA, UL. UROCZA 22		WWW.SYNTECH.COM.PL	
Budowa sieci kanalizacji sanitarnej we wsi Bystrzyca i na terenie prawobrzeżnej części Wlenia				
Sieć kanalizacji sanitarnej z przyłączami do budynków				
Wleń (cz. prawobrzeżna), Bystrzyca				
Kanały sanitarne: główny K6 oraz kanał boczny K6a - profile podłużne				
PROJEKT WYKONAWCZY				
STADIUM	IMIĘ I NAZWISKO	SPECJALNOŚĆ	NR UPRAWNIEN	PODPIS
PROJEKTANT	mgr inż. Urszula Synowiec	instalacyjno-inżynierjnia	1716/87	
SPRAWDZAJĄCY	mgr inż. Anna Kamel	instalacyjno-inżynierjnia	1070/82	
ASYSTENT	mgr inż. Tomasz Jaskiewicz			
ASYSTENT	mgr Witold Juda			
SIGNATURA ZADANIA	BRANŻA	DATA	SKALA	NR RYS.
S.1.08	Sanitarna - sieci zewnętrzne	12.2008	1: $\frac{100}{1000}$, 1:500	3.13