


PRZEKRÓJ NORMALNY – POPRZECZNY KONSTRUKCYJNY

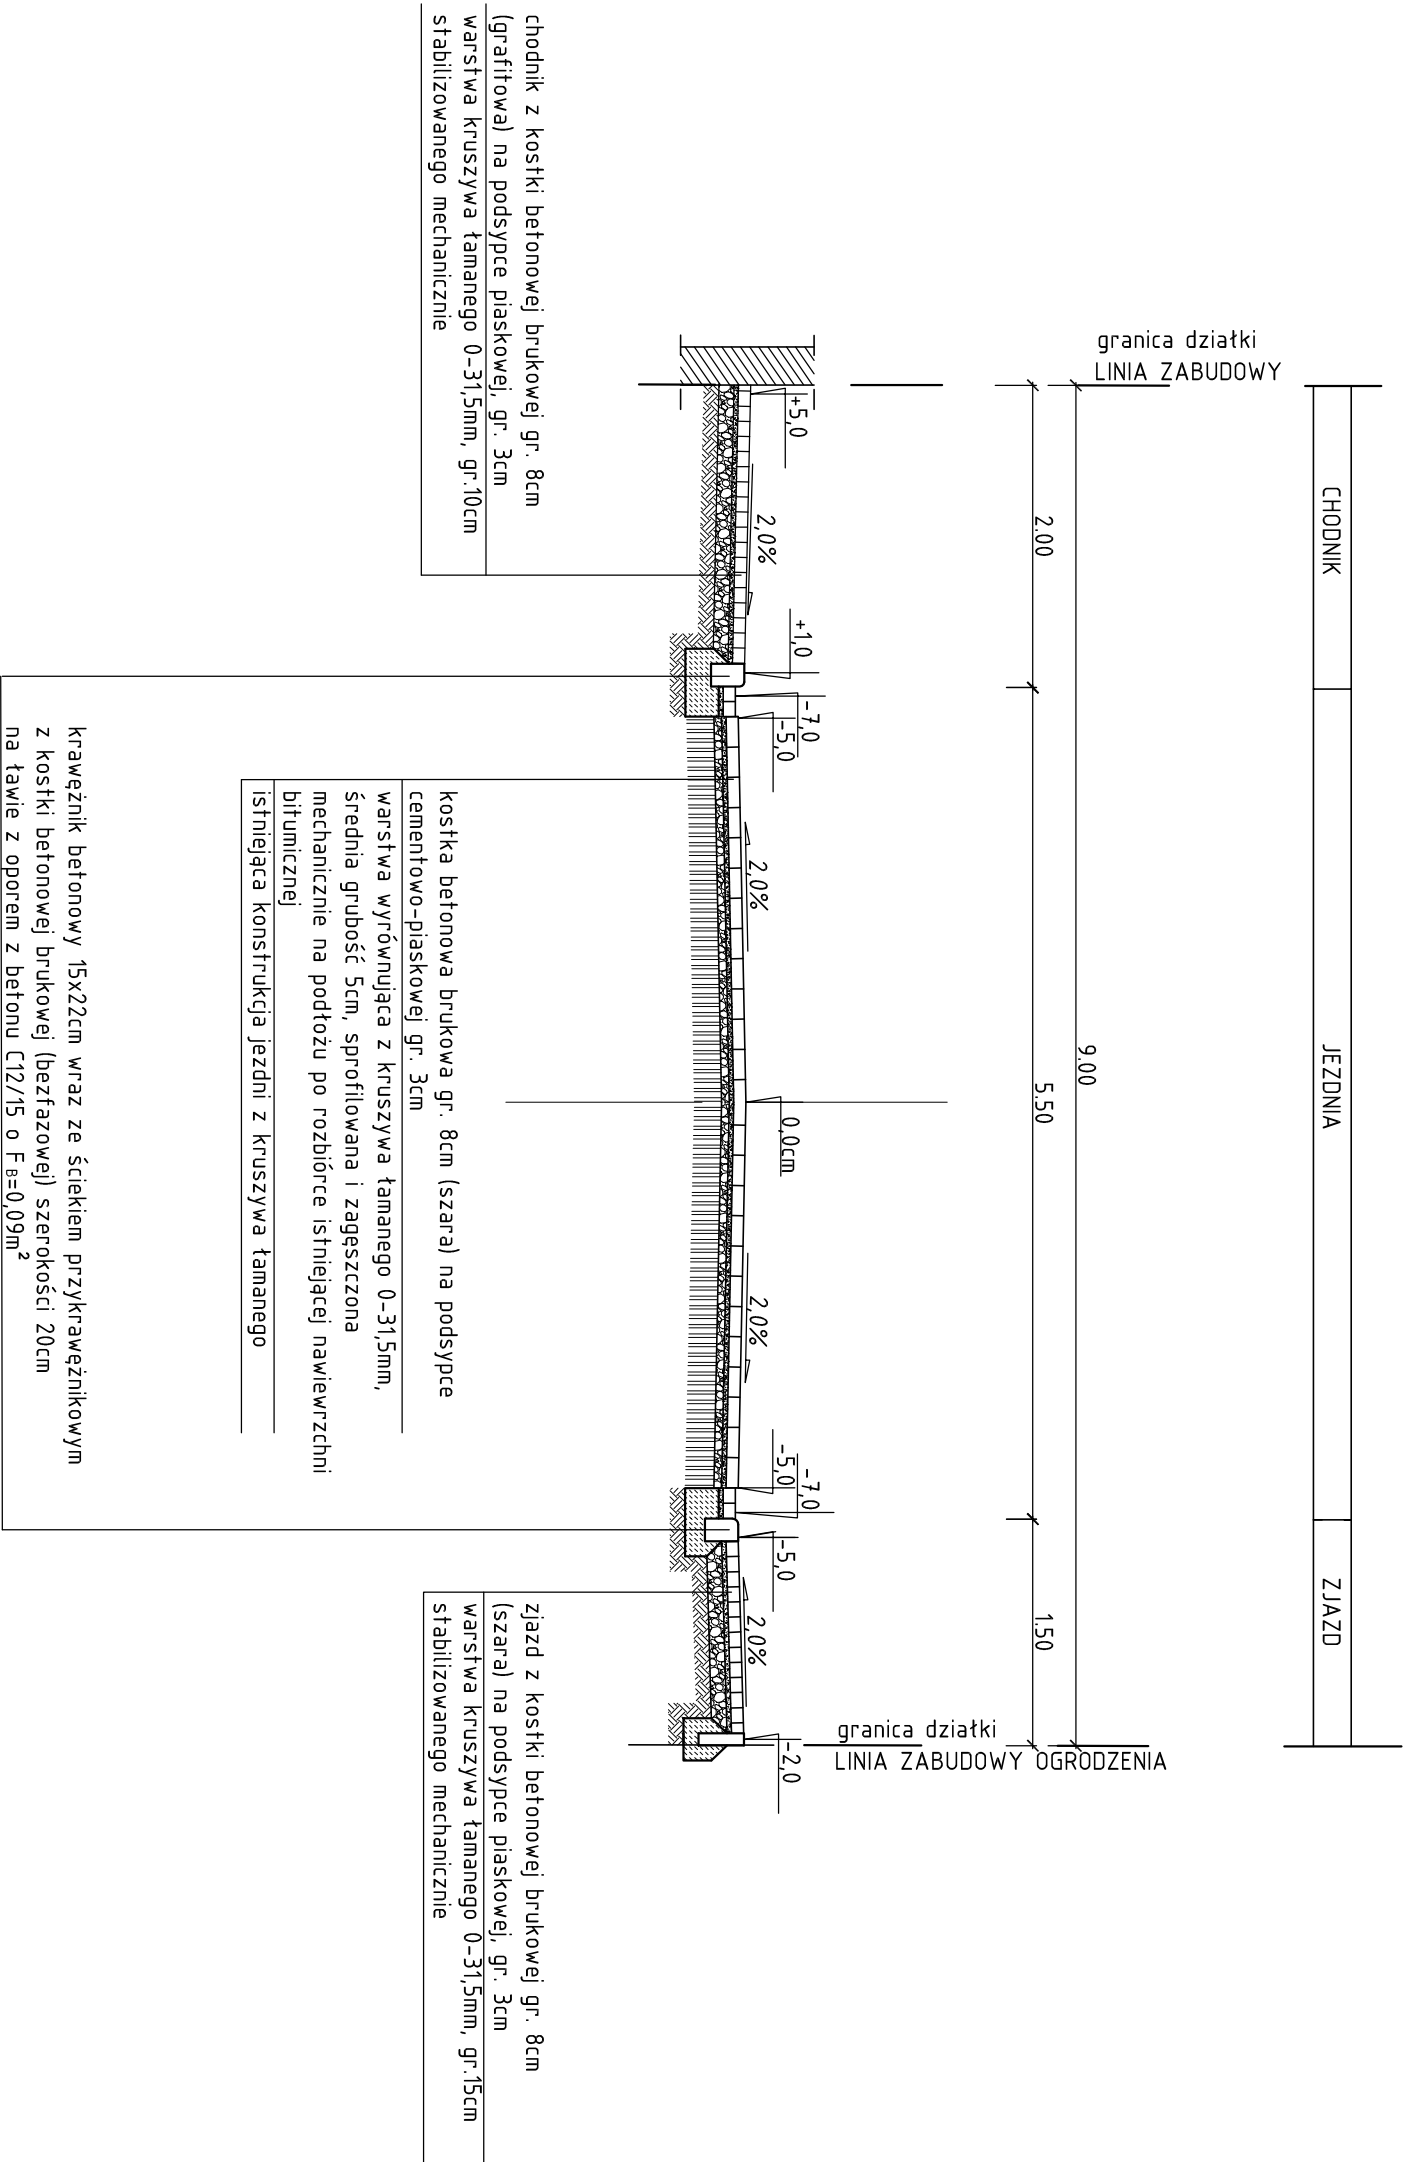

PRZEKRÓJ NORMALNY  
POPRZECZNY-KONSTRUKCYJNY

PRZEBUDOWA ULICY F. CHOPINA WE WLENIU

SKALA 1:50

"OLEX" FIRMA BUDOWLANO-INŻYNIERYJNA  
Aleksander Lorych  
58-560 JELENIA GÓRA ul. Strzelecka 6  
tel. 75 64 26 346, biuro@olexprojekt.pl

Nazwa i adres obiektu	Przebudowa ulic: Kościelnej, Słowackiego wraz z przybudową oświetlenia i uporządkowaniem gospodarki wodno-ściekowej w Lwówku Śląskim			
Przedmiot rysunku	Przekroje poprzeczne - konstrukcyjne A-A; B-B			

Projektant	mgr inż. Aleksander Lorych	upr. nr 36/98/JG	10.08.2021	data:	podpis:	Skala
		konstr. bud. bez ogrn.		data:	podpis:	1:50
						Rys. nr 4