


PRZEKRÓJ PODŁUŻNY

PRZEBUDOWA ULICY CHOPINA WE WLENIU

SKALA 1:50/500

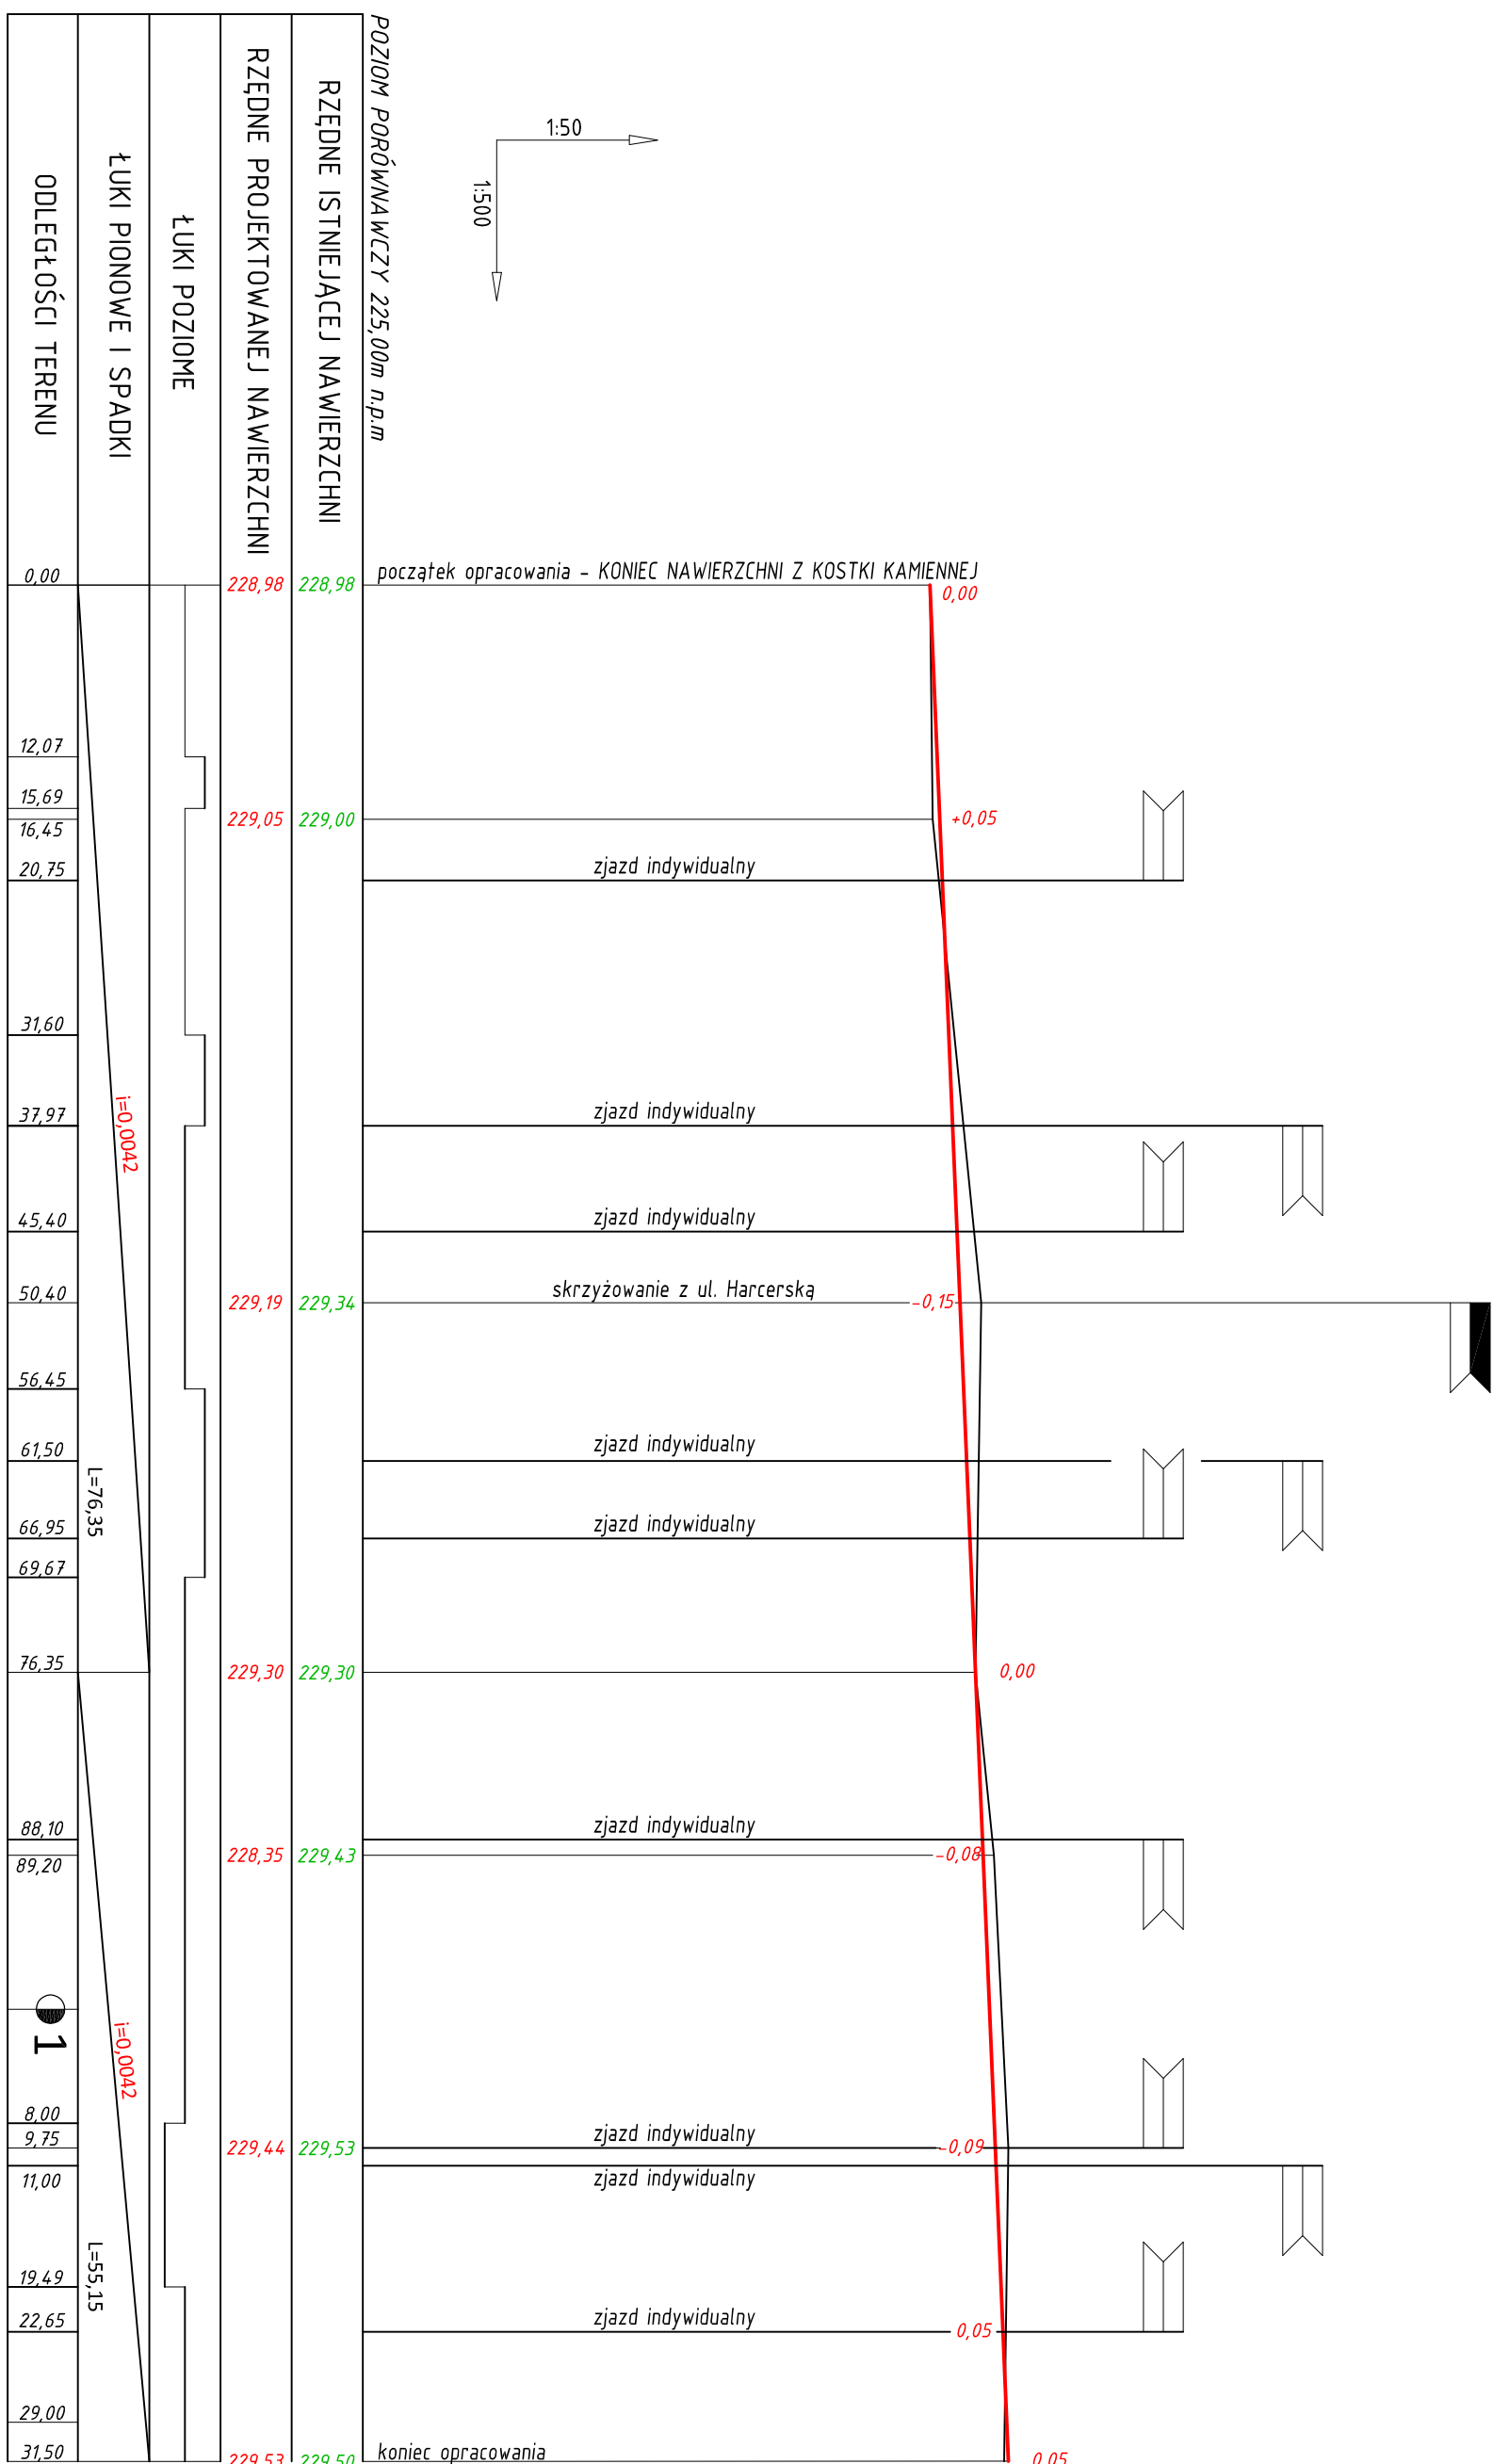

<div><div>"OLEX"</div><div>FIRMA BUDOWLANO-INŻYNIERYJNA <i>Aleksander Lorych</i> 58-560 JELENIA GÓRA ul. Strzelcka 6 tel. 75 64 26 346, biuro@olexprojekt.pl</div></div>			
Nazwa i adres obiektu	Przebudowa ul. Chopina we Wleńcu		
Przedmiot rysunku	Przekrój podłużny drogi		Skala 1:50/500
Projektant	mgr inż. Aleksander Lorych	upr. nr 56/98/JG konstr. bud. bez ogrn.	data: 10.08.2021 podpis:
AutoCAD Civil 3D 2009 ® by Autodesk, Inc.: product serial no.: 349-11521211			