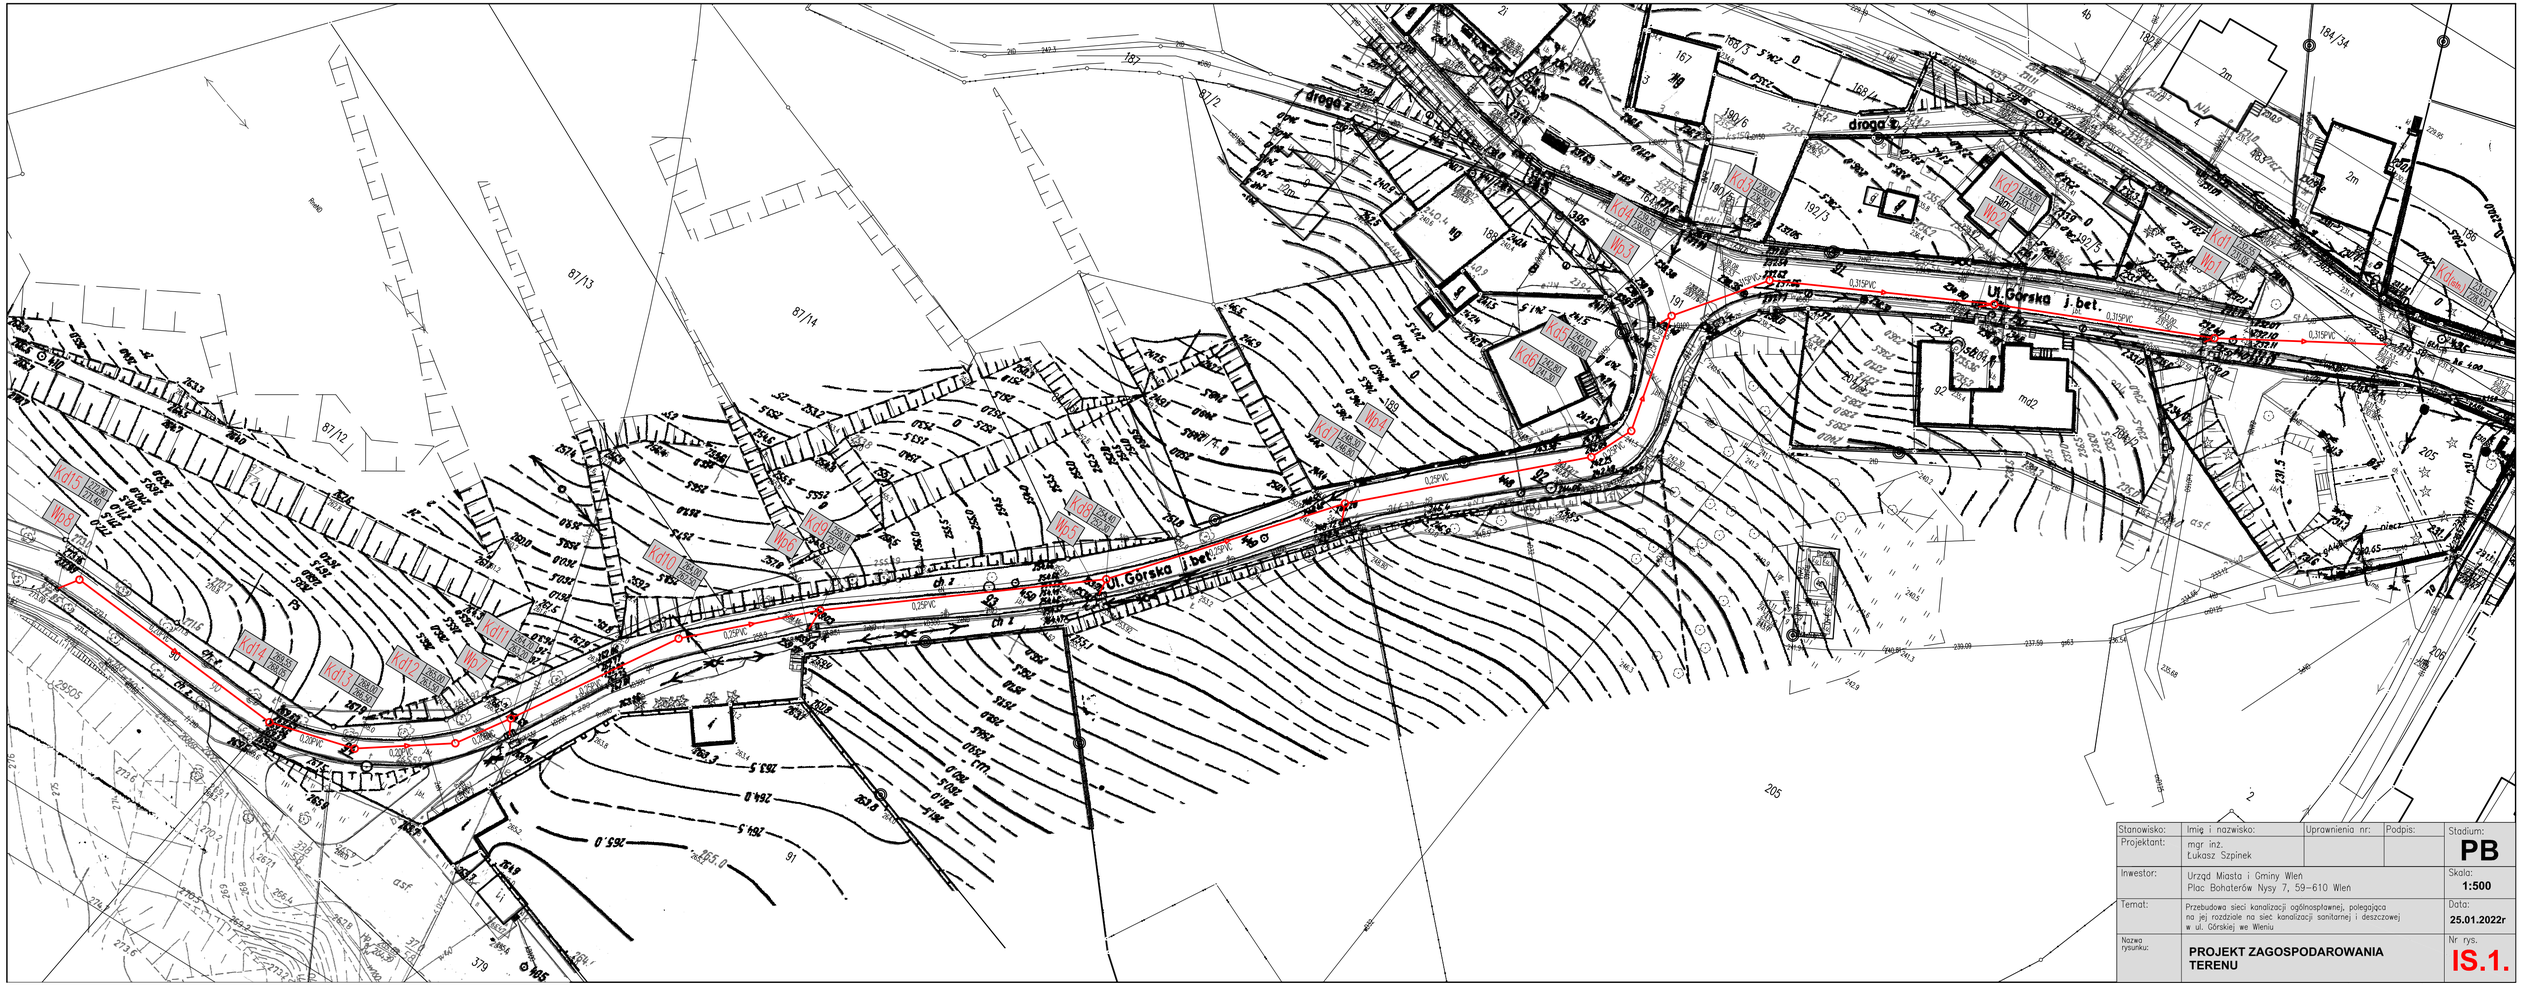

Stanowisko:	Imię i nazwisko:	Uprawnienia nr:	Podpis:	Stadium:
Projektant:	mgr inż. Łukasz Szpinek			**PB**
Inwestor:	Urząd Miasta i Gminy Wleń Plac Bohaterów Nysy 7, 59-610 Wleń			Skala: **1:500**
Temat:	Przebudowa sieci kanalizacji ogólnospławnej, polegająca na jej rozdziale na sieć kanalizacji sanitarnej i deszczowej w ul. Górskiej we Wleniu			Data: **25.01.2022r**
Nazwa rysunku:	**PROJEKT ZAGOSPODAROWANIA TERENU**			Nr rys. **IS.1.**