

ŁUPLI DOŁNE
STOPY + INSTALACJA
OPRĄWY ŚWI.



267154,62 354557,23


Kolow wiebieszy
wyznacza granice i dobudowa
inwestycji drogowej

ST R2420 WIEC

Skala: 1:5000

Kolow
dobudowa i inwestycji
drogowej

267332,68 350657,26

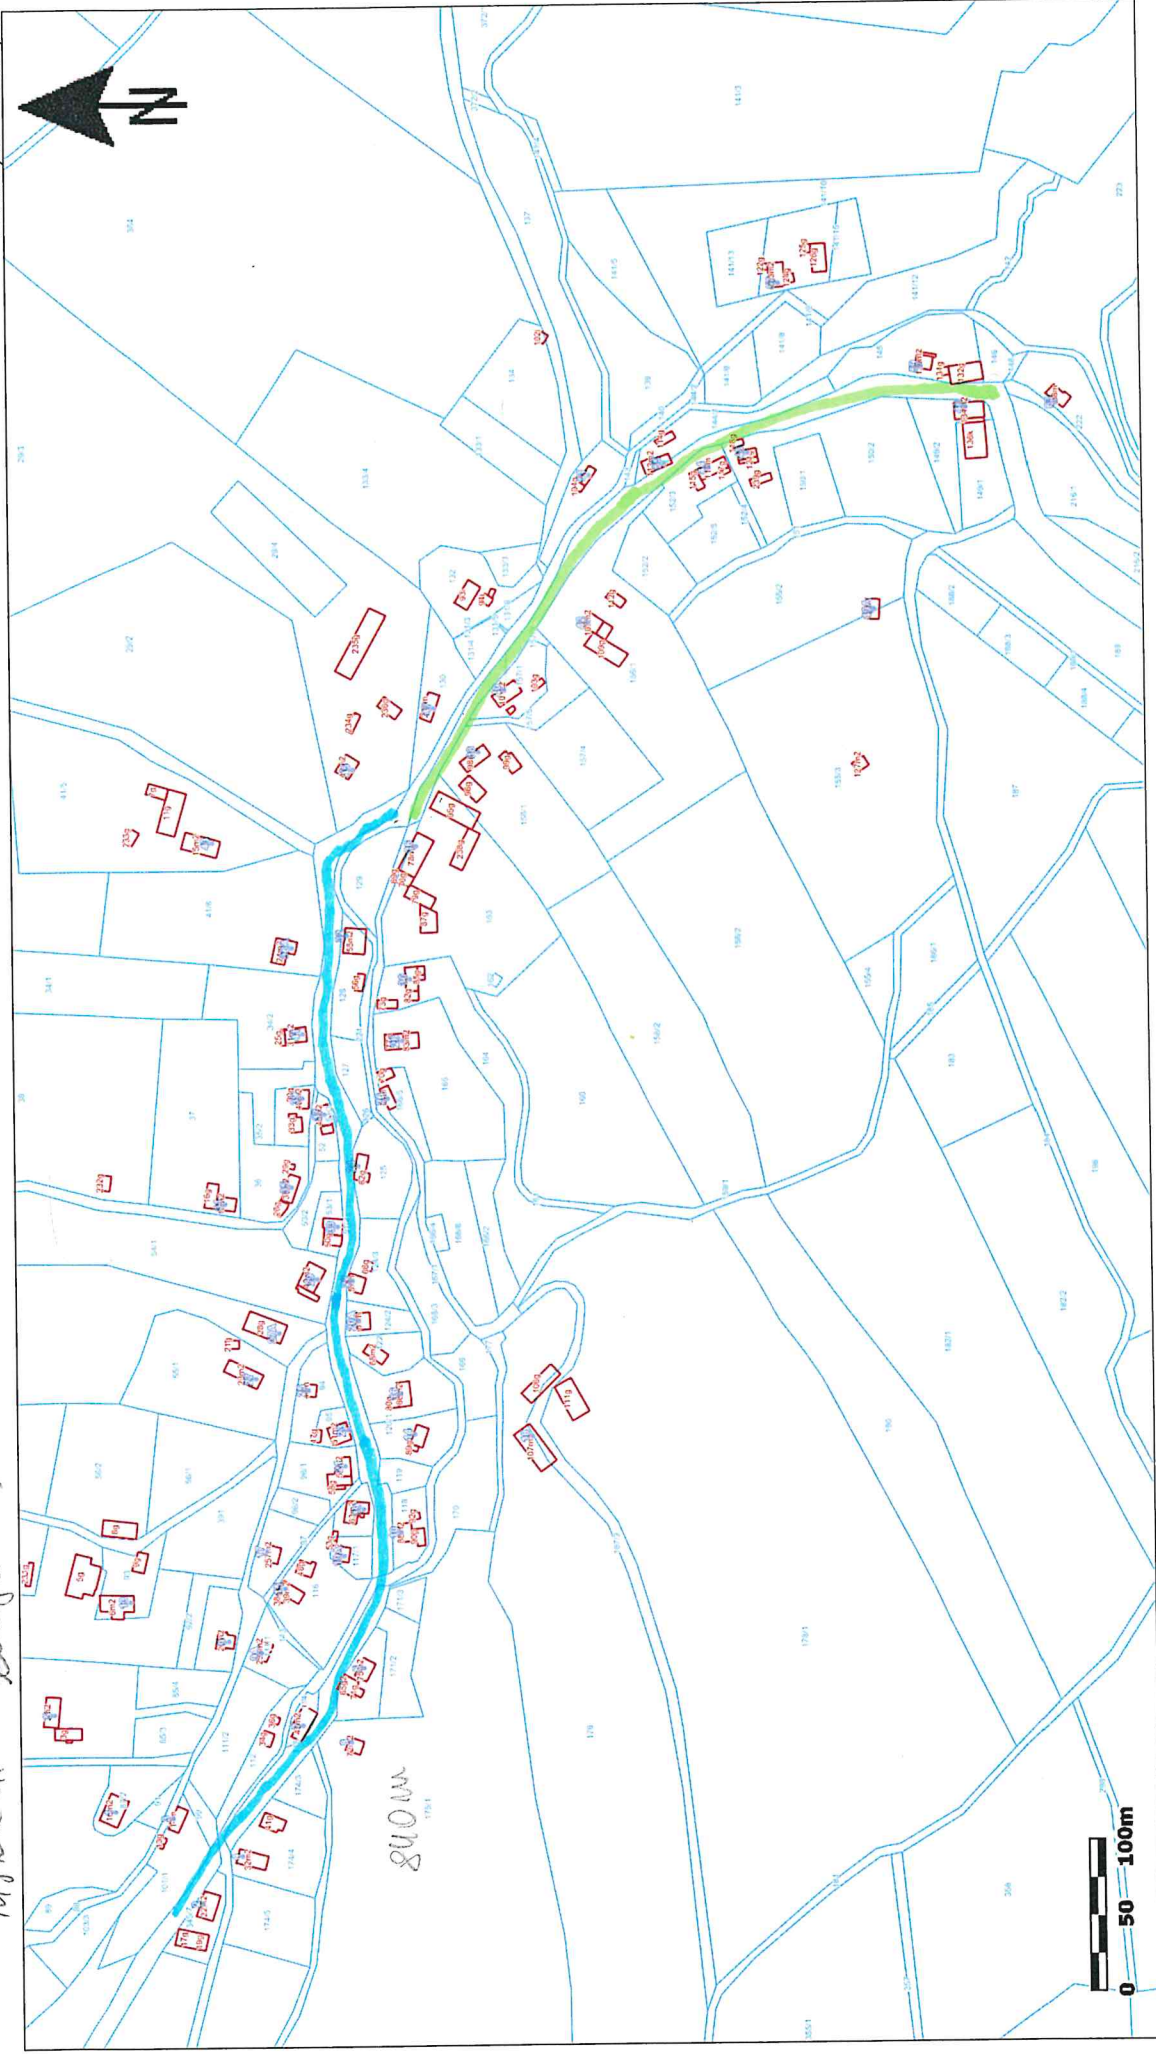

265983,31 349907,17