



ZMIANA MIEJSCOWEGO PLANU ZAGOSPODAROWANIA
PRZESTRZENNEGO MIASTA I GMINY WLEŃ W GRANICACH
ADMINISTRACYJNYCH, DLA WYODRĘBNIONYCH CZĘŚCI
OBRĘBÓW GEODEZYJNYCH
OBRĘB BEŁCZYNA
SKALA 1:1000

ZAŁĄCZNIK NR 1
DO UCHWAŁY NR
RADY MIASTA I GMINY WLEŃ
Z DNIA

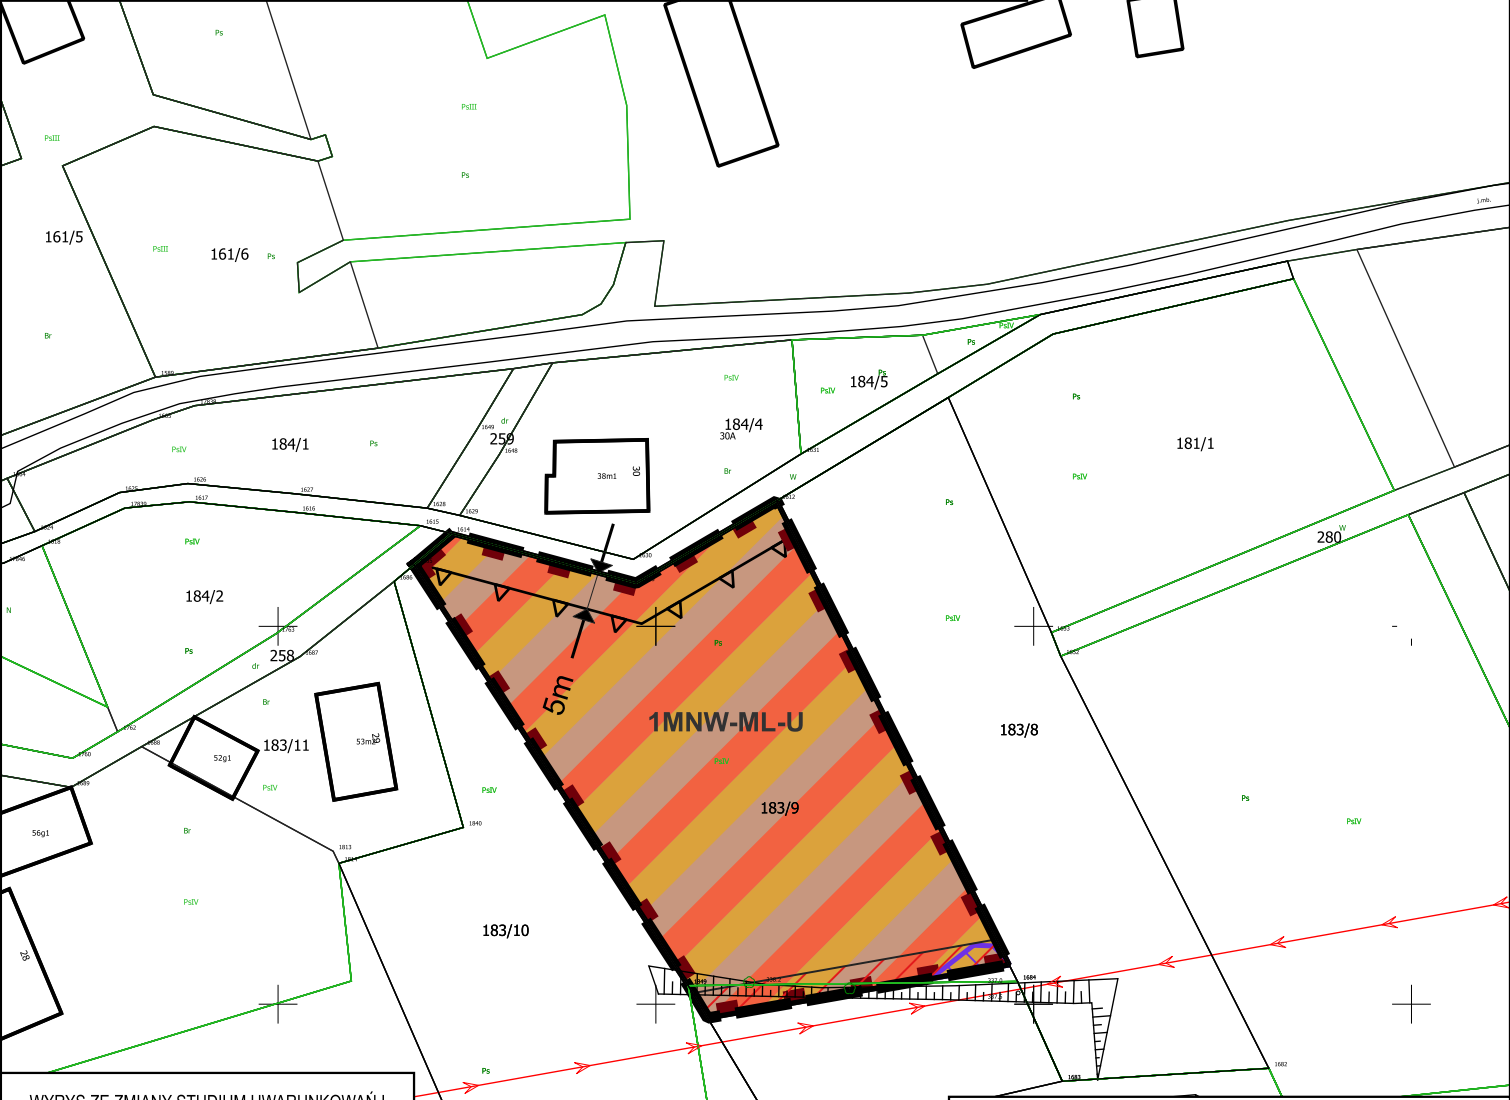

WYRYS ZE ZMIANY STUDIUM UWARUNKOWAŃ I
KIERUNKÓW ZAGOSPODAROWANIA
PRZESTRZENNEGO MIASTA I GMINY WLEŃ
(UCHWAŁA NR 229/XXXIII/21 RADY MIASTA I GMINY
WLEŃ z dnia 30 września 2021 r.)

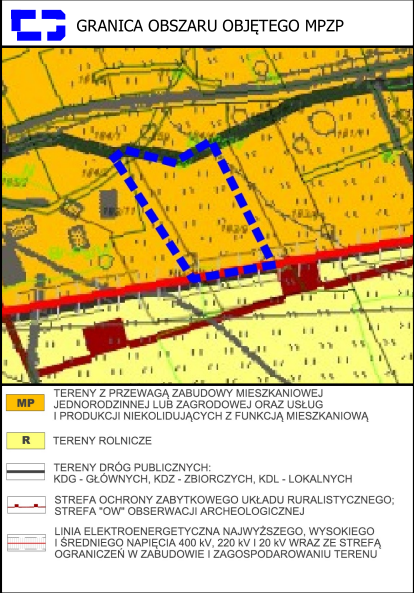


LEGENDA

USTALENIA OBOWIĄZUJĄCE

- 1MNW-ML-U** Teren zabudowy mieszkaniowej jednorodzinnej wolnostojącej lub zabudowy letniskowej lub rekreacji indywidualnej lub usług
- Linie rozgraniczające tereny o różnym przeznaczeniu lub różnych zasadach zagospodarowania
- Granica terenu położonego w strefie "B" ochrony zabytkowego układu ruralistycznego i "OW" obserwacji archeologicznej
- Nieprzekraczalne linie zabudowy
- Wskazane w wybranych miejscach (w metrach) odległości
- Granice obszaru objętego planem

USTALENIA INFORMACYJNE

- Pas technologiczny linii elektroenergetycznej średniego napięcia 20 kV
- Korytarz ekologiczny "Pogórza Sudeckie" KZ-7A

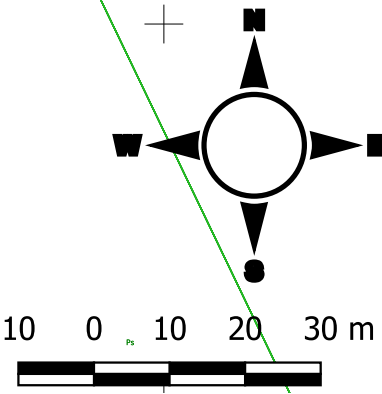

Mapa zasadnicza oraz mapa EGİB, kopia z dnia 20.06.2024 r.
Licencja nr GK-OG.6642.585.2024_0212_P