



ZMIANA MIEJSCOWEGO PLANU ZAGOSPODAROWANIA
PRZESTRZENNEGO MIASTA I GMINY WLEŃ W GRANICACH
ADMINISTRACYJNYCH, DLA WYODRĘBNIONYCH CZĘŚCI
OBRĘBÓW GEODEZYJNYCH
OBRĘB STRZYŻOWIEC
SKALA 1:1000

ZAŁĄCZNIK NR 11
DO UCHWAŁY NR
RADY MIASTA I GMINY WLEŃ
Z DNIA

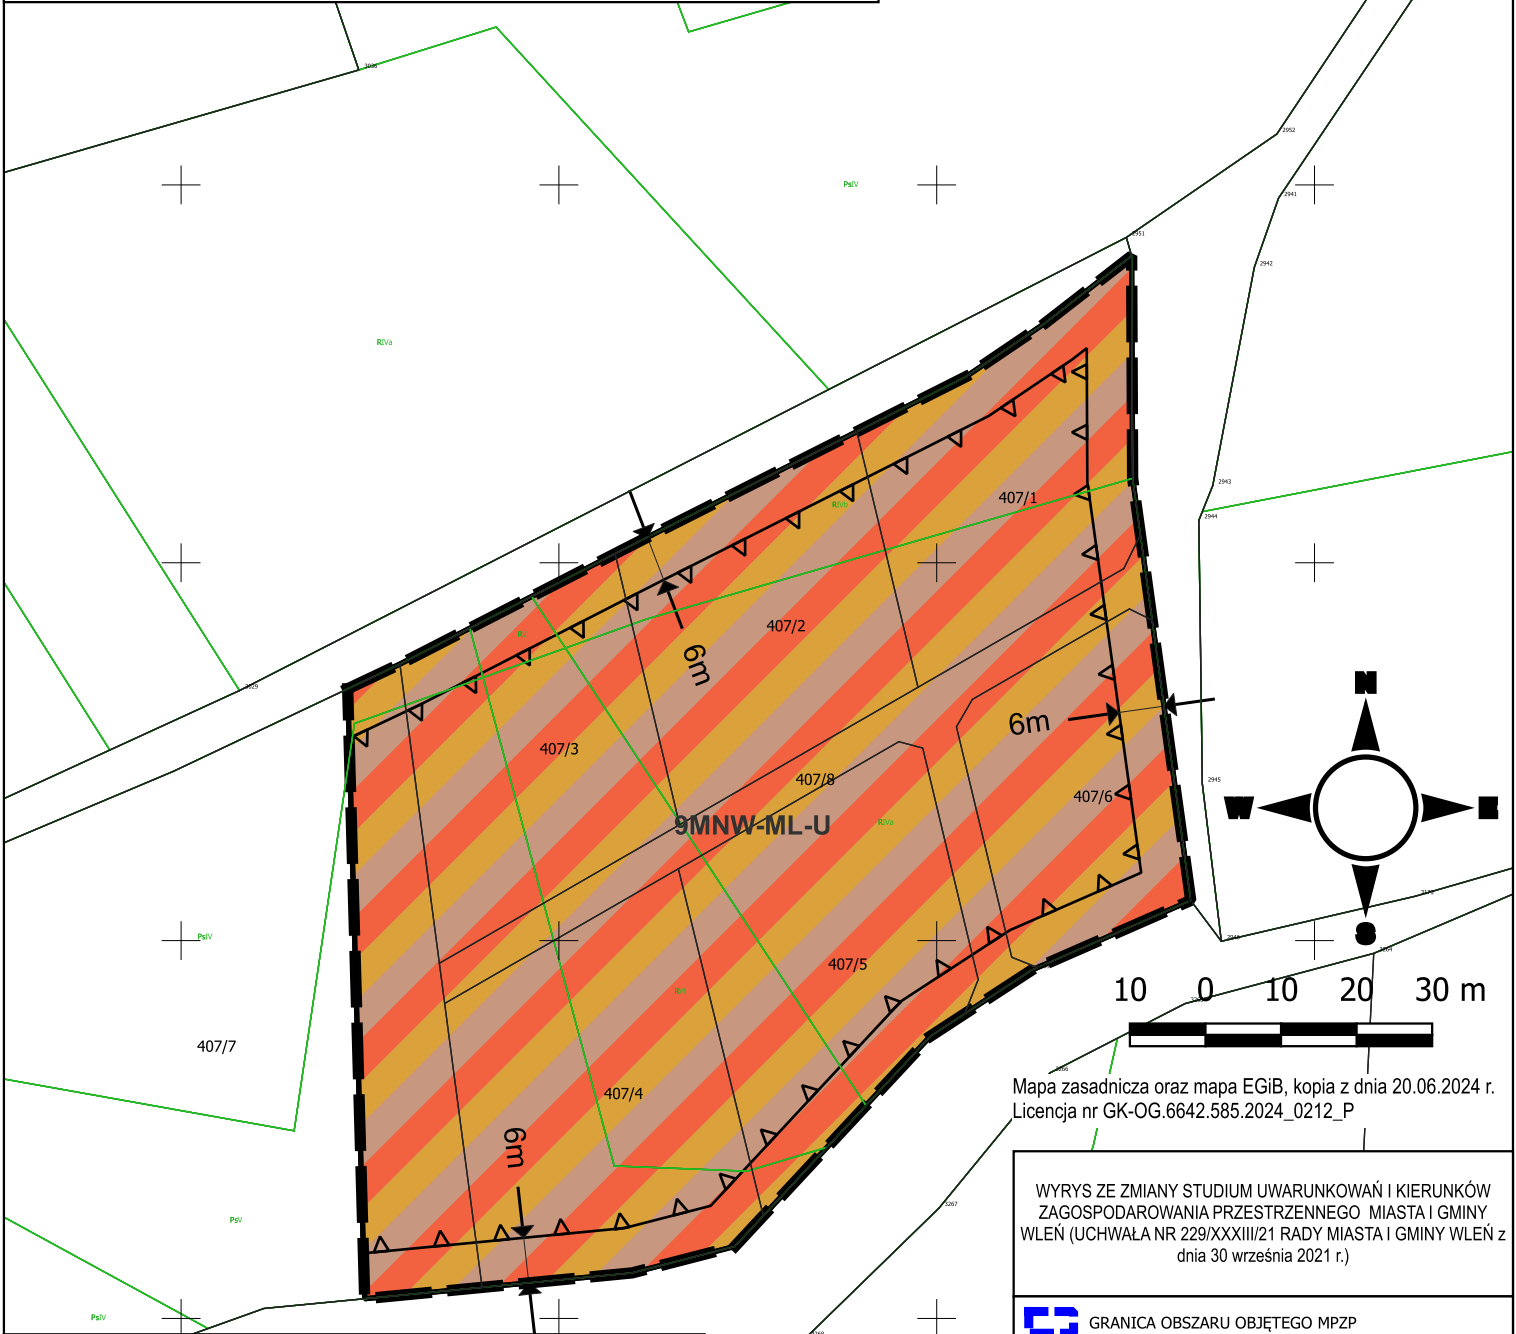

Mapa zasadnicza oraz mapa EGiB, kopia z dnia 20.06.2024 r.
Licencja nr GK-OG.6642.585.2024_0212_P

WYRYS ZE ZMIANY STUDIUM UWARUNKOWAŃ I KIERUNKÓW
ZAGOSPODAROWANIA PRZESTRZENNEGO MIASTA I GMINY
WLEŃ (UCHWAŁA NR 229/XXXIII/21 RADY MIASTA I GMINY WLEŃ z
dnia 30 września 2021 r.)

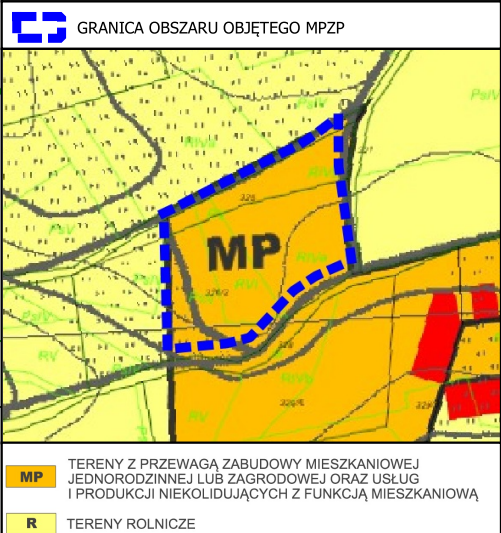

LEGENDA

USTALENIA OBOWIĄZUJĄCE

MNW-ML-U

Teren zabudowy mieszkaniowej jednorodzinnej wolnostojącej lub zabudowy letniskowej lub rekreacji indywidualnej lub usług

—

Linie rozgraniczające tereny o różnym przeznaczeniu lub różnych zasadach zagospodarowania

↔

Wskazane w wybranych miejscach (w metrach) odległości

▮

Granice obszaru objętego planem

USTALENIA INFORMACYJNE

Teren położony w granicach:
Park Krajobrazowy "Dolina Bobru"
Korytarz ekologiczny "Sudety - Bory
Dolnośląskie, wschodni" - GKZ-5B
Obszar Natura 2000 - "Ostoja nad Bobrem" - PLH020054