


ZMIANA MIEJSCOWEGO PLANU ZAGOSPODAROWANIA
PRZESTRZENNEGO MIASTA I GMINY WLEŃ W GRANICACH
ADMINISTRACYJNYCH, DLA WYODRĘBNIONYCH CZĘŚCI
OBRĘBÓW GEODEZYJNYCH
OBRĘB TARCZYN
SKALA 1:1000

ZAŁĄCZNIK NR 13
DO UCHWAŁY NR
RADY GMINY WLEŃ
Z DNIA

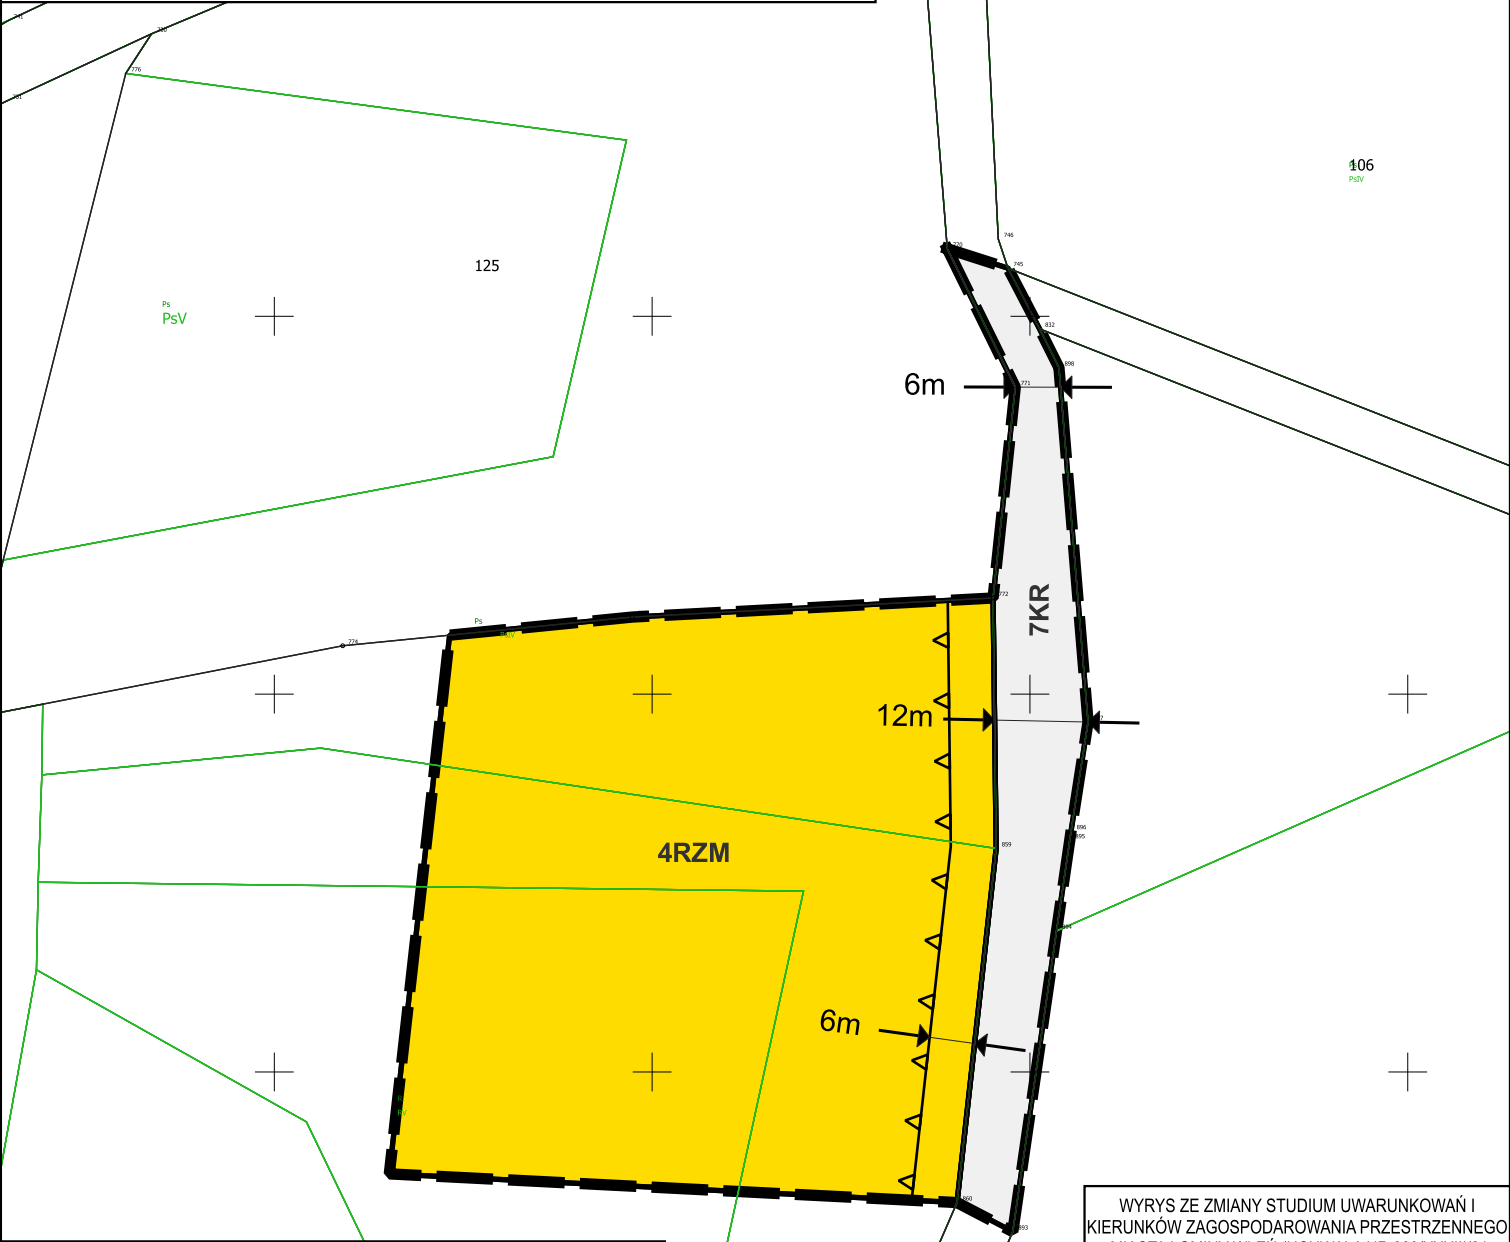


LEGENDA

USTALENIA OBOWIĄZUJĄCE

- KR** Teren komunikacji drogowej wewnętrznej
- RZM** Teren zabudowy zagrodowej
- Linie rozgraniczające tereny o różnym przeznaczeniu lub różnych zasadach zagospodarowania
- Nieprzekraczalne linie zabudowy
- Wskazane w wybranych miejscach (w metrach) odległości
- Granice obszaru objętego planem

USTALENIA INFORMACYJNE


Teren położony w granicach:
Park Krajobrazowy "Dolina Bobru" - otulina
Korytarz ekologiczny "Sudety - Bory
Dolnośląskie, wschodni" - GKZ-5B
Obszar Natura 2000 - "Ostoja nad Bobrem" - PLH020054

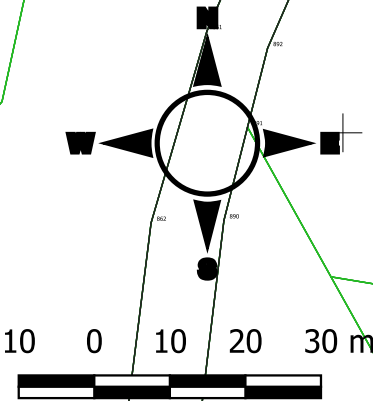

Mapa zasadnicza oraz mapa EGİB, kopia z dnia 20.06.2024 r.
Licencja nr GK-OG.6642.585.2024_0212_P

WYRYS ZE ZMIANY STUDIUM UWARUNKOWAŃ I
KIERUNKÓW ZAGOSPODAROWANIA PRZESTRZENNEGO
MIASTA I GMINY WLEŃ (UCHWAŁA NR 229/XXXIII/21
RADY MIASTA I GMINY WLEŃ z dnia 30 września 2021 r.)

GRANICA OBSZARU OBJĘTEGO MPZP

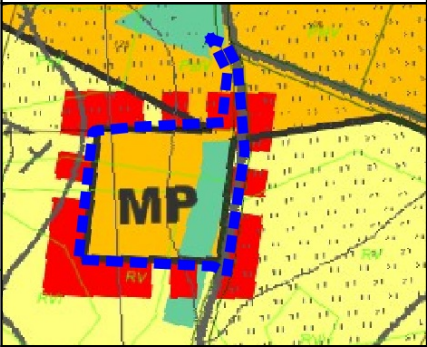

MP TERENY Z PRZEWAGĄ ZABUDOWY MIESZKANIOWEJ
JEDNORODZINNEJ LUB ZAGRODOWEJ ORAZ USŁUG
I PRODUKCJI NIEKOLIDUJĄCYCH Z FUNKCJĄ MIESZKANIOWĄ
R TERENY ROLNICZE
GRANICE PARKU KRAJOBRAZOWEGO DOLINA BOBRU
GRANICA OBSZARU ZMIANY STUDIUM - EDYCJA 2021
OKREŚLONEGO UCHWAŁĄ NR 106/XVI/19 RADY MIASTA I GMINY WLEŃ
Z DNIA 19 GRUDNIA 2019r.