


ZMIANA MIEJSCOWEGO PLANU ZAGOSPODAROWANIA
PRZESTRZENNEGO MIASTA I GMINY WLEŃ W GRANICACH
ADMINISTRACYJNYCH, DLA WYODRĘBNIONYCH CZĘŚCI
OBRĘBÓW GEODEZYJNYCH
OBRĘB WLEŃ 1
SKALA 1:1000

ZAŁĄCZNIK NR 14
DO UCHWAŁY NR
RADY MIASTA I GMINY WLEŃ
Z DNIA

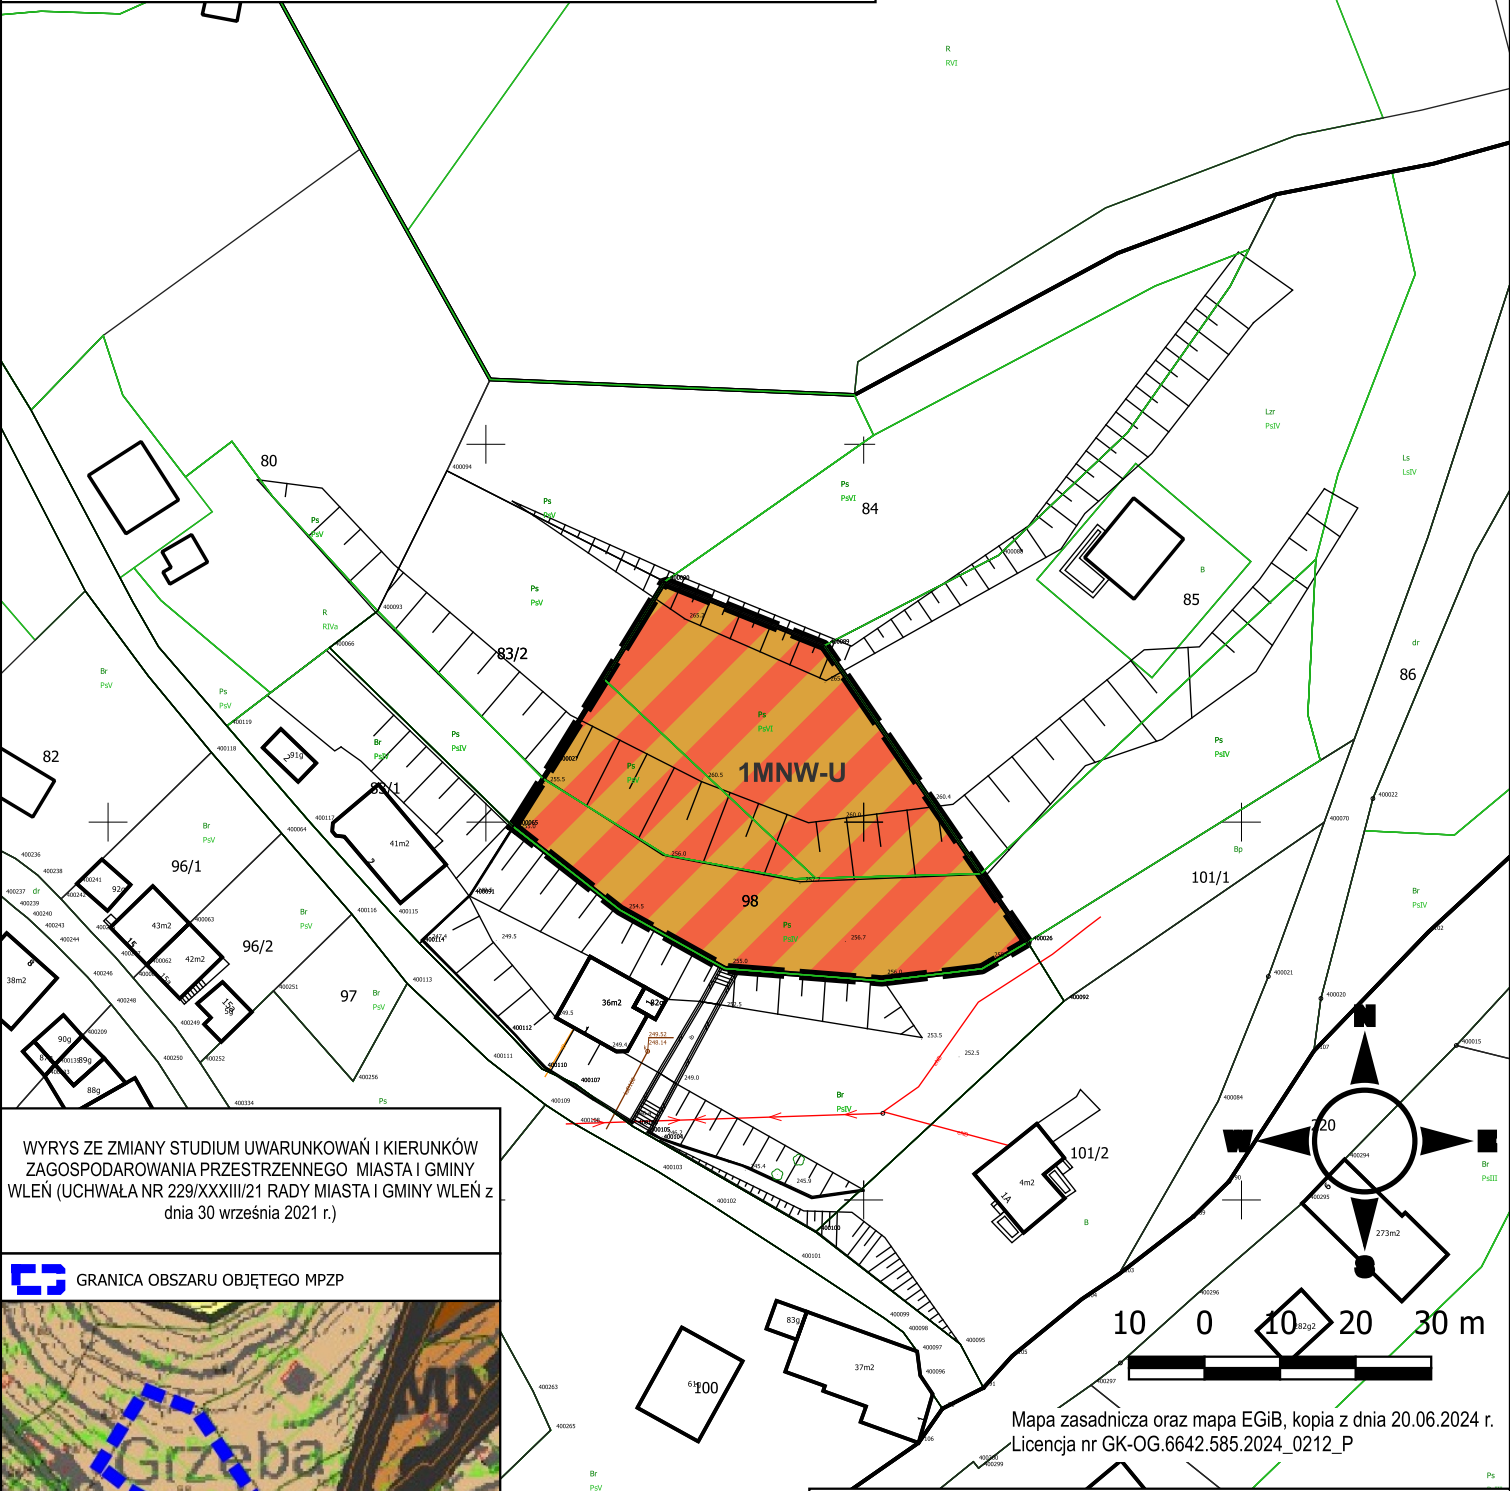

WYRYS ZE ZMIANY STUDIUM UWARUNKOWAŃ I KIERUNKÓW
ZAGOSPODAROWANIA PRZESTRZENNEGO MIASTA I GMINY
WLEŃ (UCHWAŁA NR 229/XXXIII/21 RADY MIASTA I GMINY WLEŃ z
dnia 30 września 2021 r.)

 GRANICA OBSZARU OBJĘTEGO MPZP



MNU TERENY Z PRZEWAGĄ ZABUDOWY MIESZKANIOWEJ
JEDNORODZINNEJ LUB USŁUG
MN TERENY Z PRZEWAGĄ ZABUDOWY MIESZKANIOWEJ
JEDNORODZINNEJ
TERENY DRÓG PUBLICZNYCH:
KDG - GŁÓWNYCH, KDZ - ZBIORCZYCH, KDL - LOKALNYCH

LEGENDA

USTALENIA OBOWIĄZUJĄCE

-  **1MNW-U** Teren zabudowy mieszkaniowej jednorodzinnej wolnostojącej lub usług
-  Granice obszaru objętego planem

USTALENIA INFORMACYJNE

Teren położony w granicach:
Park Krajobrazowy "Dolina Bobru"
Obszar Natura 2000 - "Ostoja nad Bobrem" - PLH020054