


ZMIANA MIEJSCOWEGO PLANU ZAGOSPODAROWANIA
PRZESTRZENNEGO MIASTA I GMINY WLEŃ W GRANICACH
ADMINISTRACYJNYCH,
DLA WYODRĘBNIONYCH CZĘŚCI OBRĘBÓW GEODEZYJNYCH
OBRĘB KLECZA
SKALA 1:1000

ZAŁĄCZNIK NR 2
DO UCHWAŁY NR
RADY MIASTA I GMINY WLEŃ
Z DNIA

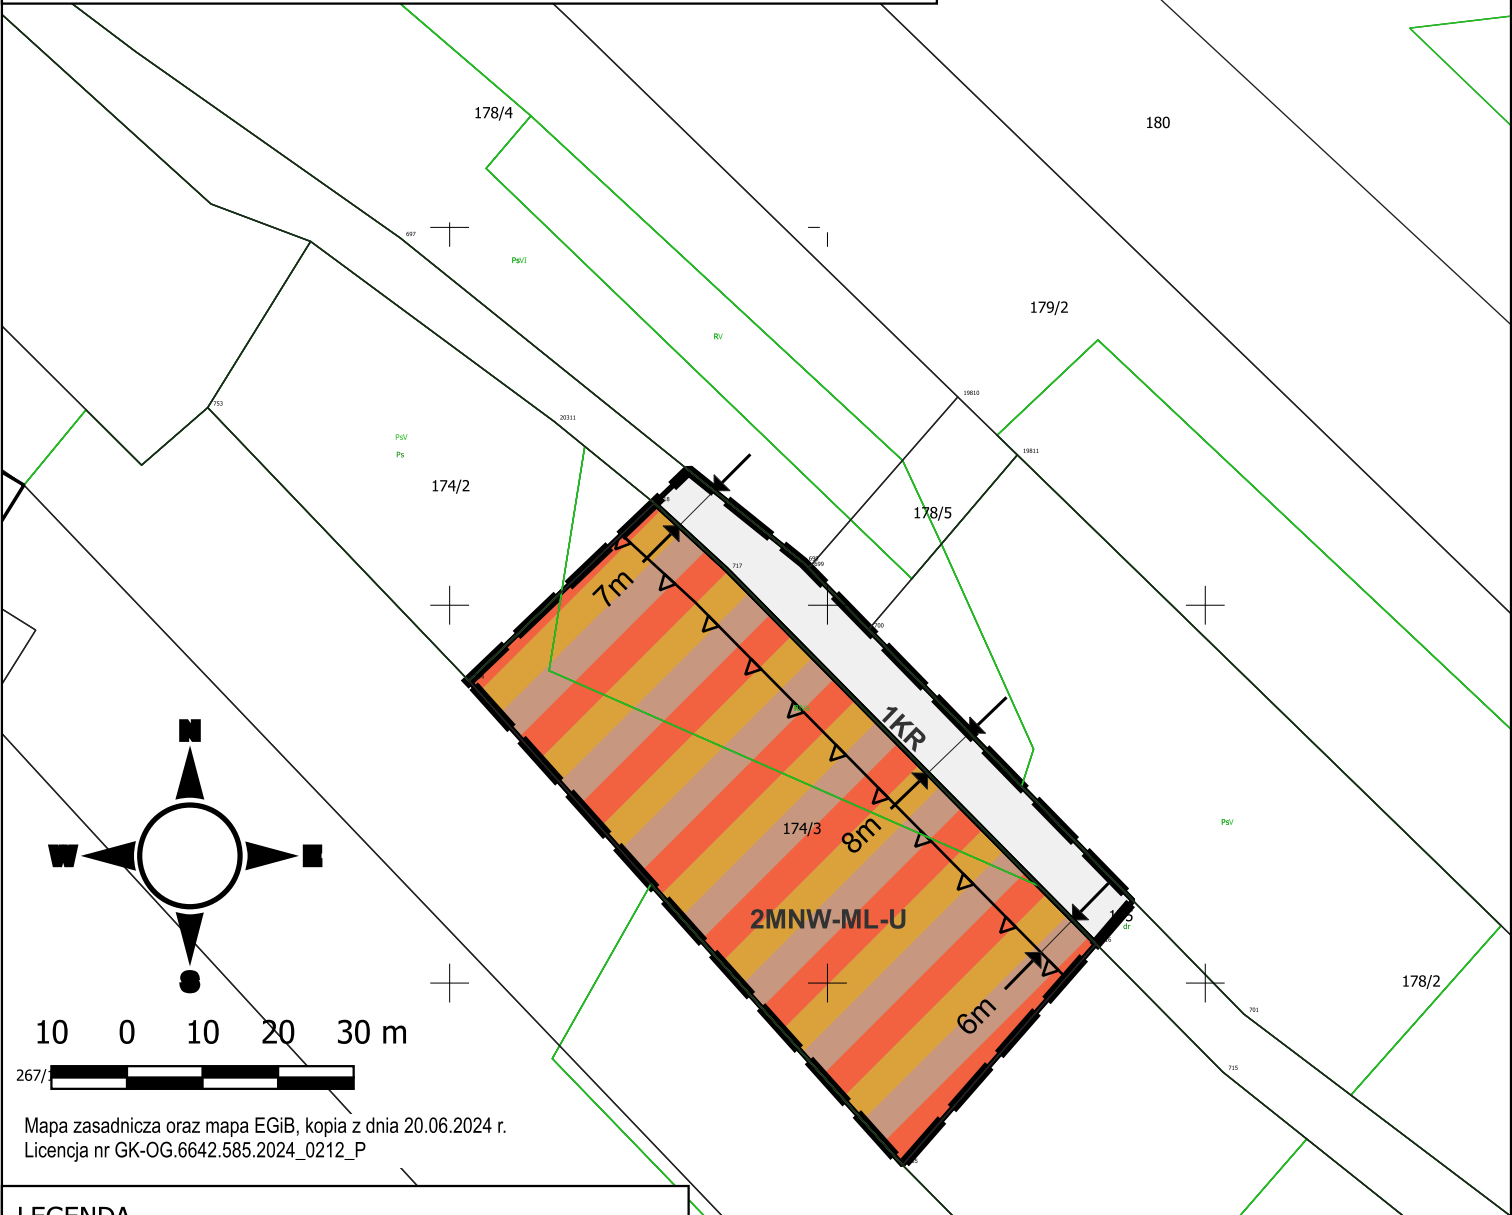

Mapa zasadnicza oraz mapa EGİB, kopia z dnia 20.06.2024 r.
Licencja nr GK-OG.6642.585.2024_0212_P

LEGENDA

USTALENIA OBOWIĄZUJĄCE

- MNW-ML-U** Teren zabudowy mieszkaniowej jednorodzinnej wolnostojącej lub zabudowy letniskowej lub rekreacji indywidualnej lub usług
- KR** Teren komunikacji drogowej wewnętrznej
- Linie rozgraniczające tereny o różnym przeznaczeniu lub różnych zasadach zagospodarowania
- ▲▲ Nieprzekraczalne linie zabudowy
- ← Wskazane w wybranych miejscach (w metrach) odcległości
- Granice obszaru objętego planem

USTALENIA INFORMACYJNE

Teren położony w granicach:
Park Krajobrazowy "Dolina Bobru" - otulina
Korytarz ekologiczny "Sudety - Bory
Dolnośląskie, wschodni" - GKZ-5B
Obszar Natura 2000 - "Ostoja nad Bobrem" - PLH020054

WYRYS ZE ZMIANY STUDIUM UWARUNKOWAŃ I KIERUNKÓW
ZAGOSPODAROWANIA PRZESTRZENNEGO MIASTA I GMINY
WLEŃ (UCHWAŁA NR 229/XXXIII/21 RADY MIASTA I GMINY
WLEŃ z dnia 30 września 2021 r.)

