


ZMIANA MIEJSCOWEGO PLANU ZAGOSPODAROWANIA
PRZESTRZENNEGO MIASTA I GMINY WLEŃ W GRANICACH
ADMINISTRACYJNYCH, DLA WYODRĘBNIONYCH CZĘŚCI
OBRĘBÓW GEODEZYJNYCH
OBRĘB MARCZÓW
SKALA 1:1000

ZAŁĄCZNIK NR 5
DO UCHWAŁY NR
RADY MIASTA I GMINY WLEŃ
Z DNIA



WYRYS ZE ZMIANY STUDIUM UWARUNKOWAŃ I KIERUNKÓW
ZAGOSPODAROWANIA PRZESTRZENNEGO MIASTA I GMINY
WLEŃ (UCHWAŁA NR 229/XXXIII/21 RADY MIASTA I GMINY WLEŃ z
dnia 30 września 2021 r.)

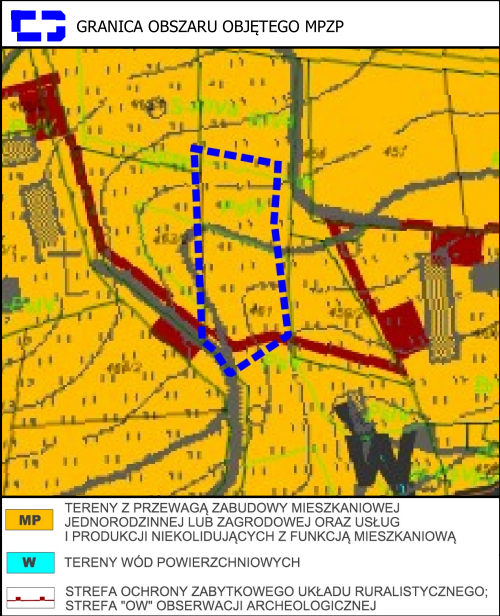

LEGENDA

USTALENIA OBOWIĄZUJĄCE

- MNW-ML-U** Teren zabudowy mieszkaniowej jednorodzinnej wolnostojącej lub zabudowy letniskowej lub rekreacji indywidualnej lub usług
- Linie rozgraniczające tereny o różnym przeznaczeniu lub różnych zasadach zagospodarowania
- Granica terenu położonego w strefie "B" ochrony zabytkowego układu ruralistycznego i "OW" obserwacji archeologicznej
- Nieprzekraczalne linie zabudowy
- Wskazane w wybranych miejscach (w metrach) odległości
- Granice obszaru objętego planem

USTALENIA INFORMACYJNE

Teren położony w granicach:
Park Krajobrazowy "Dolina Bobru"
Obszar Natura 2000 - "Ostoja nad Bobrem" - PLH020054