


ZMIANA MIEJSCOWEGO PLANU ZAGOSPODAROWANIA  
PRZESTRZENNEGO MIASTA I GMINY WLEŃ W GRANICACH  
ADMINISTRACYJNYCH, DLA WYODRĘBNIONYCH CZĘŚCI  
OBRĘBÓW GEODEZYJNYCH  
OBRĘB MARCZÓW, SKALA 1:1000

ZAŁĄCZNIK NR 6  
DO UCHWAŁY NR .....  
RADY MIASTA I GMINY WLEŃ  
Z DNIA .....

WYRYS ZE ZMIANY STUDIUM UWARUNKOWAŃ I KIERUNKÓW  
ZAGOSPODAROWANIA PRZESTRZENNEGO MIASTA I GMINY  
WLEŃ (UCHWAŁA NR 229/XXIII/21 RADY MIASTA I GMINY WLEŃ  
z dnia 30 września 2021 r.)

GRANICA OBSZARU OBJĘTEGO MPZP

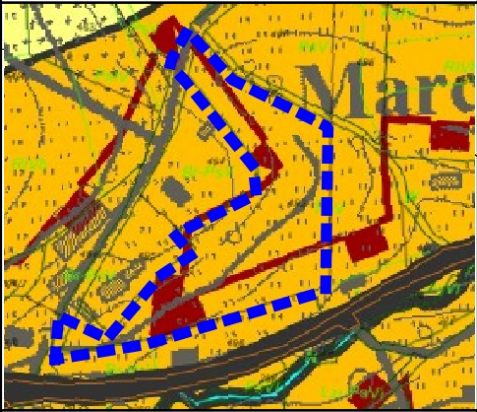


**MP** TERENY Z PRZEWAGĄ ZABUDOWY MIESZKANIOWEJ  
JEDNORODZINNEJ LUB ZAGRODOWEJ ORAZ USŁUG  
I PRODUKCJI NIEKOLIDUJĄCYCH Z FUNKCJĄ MIESZKANIOWĄ

**W** TERENY WÓD POWIERZCHNIOWYCH

TERENY DRÓG PUBLICZNYCH:  
KDG - GŁÓWNYCH, KDZ - ZBIORCZYCH, KDL - LOKALNYCH

STREFA OCHRONY ZABYTKOWEGO UKŁADU RURALISTYCZNEGO;  
STREFA "OW" OBSERWACJI ARCHEOLOGICZNEJ

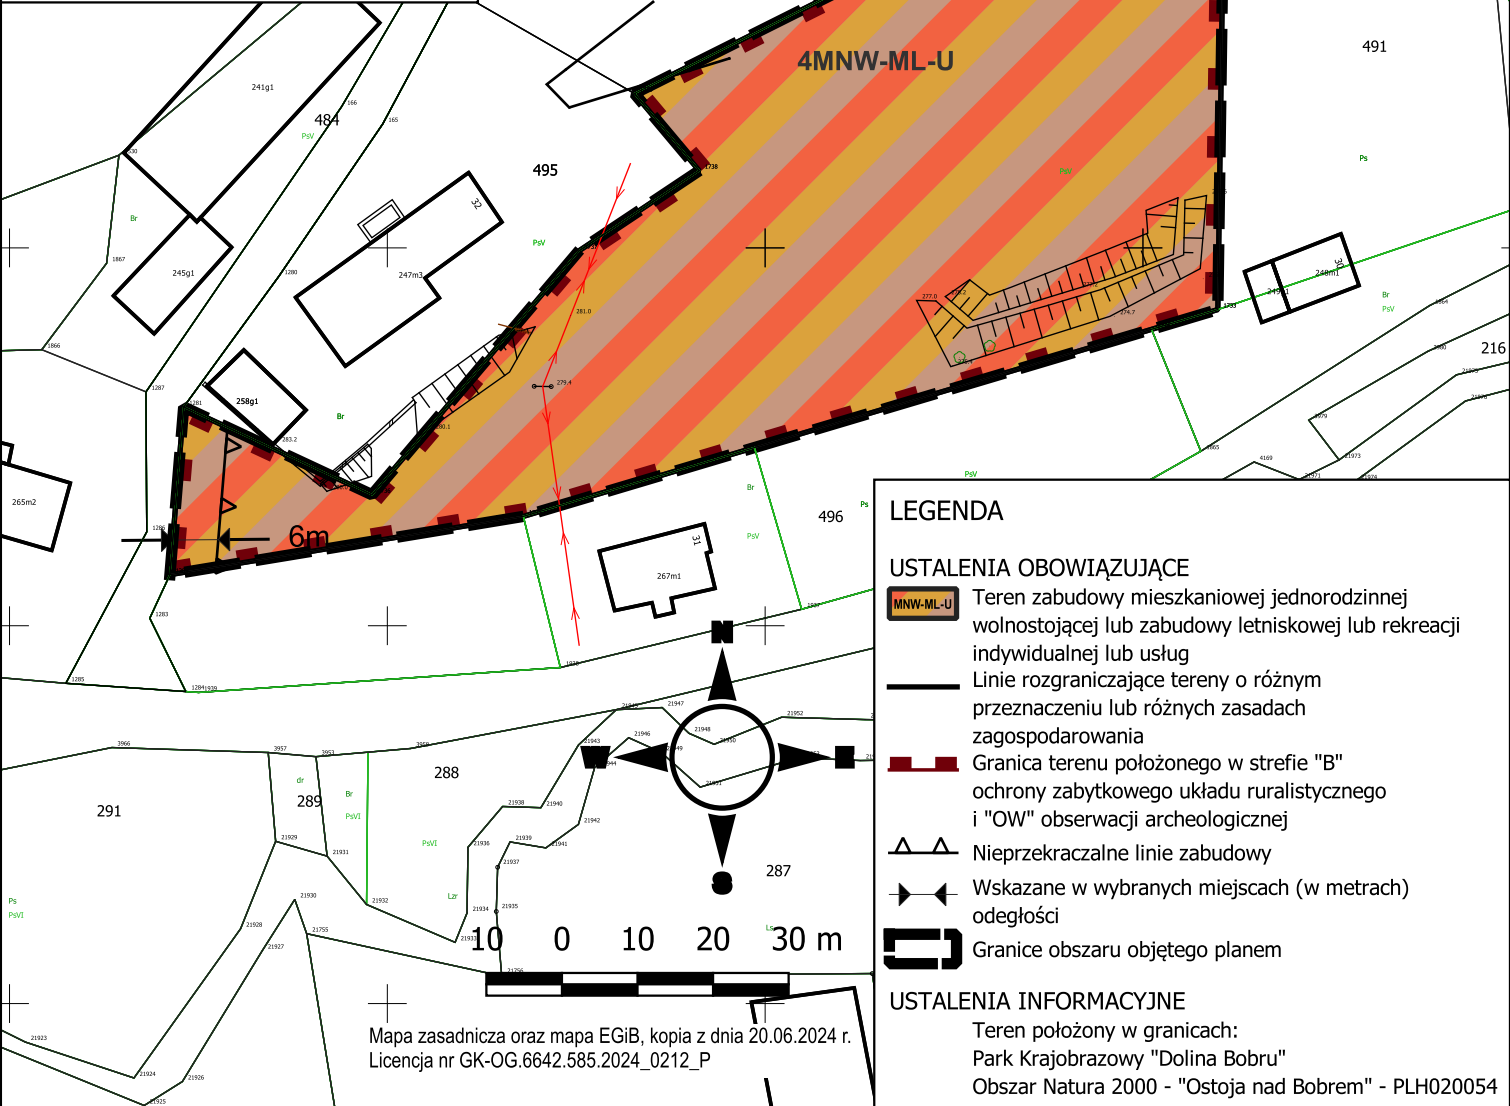

LEGENDA

USTALENIA OBOWIĄZUJĄCE

- 4MNW-ML-U** Teren zabudowy mieszkaniowej jednorodzinnej wolnostojącej lub zabudowy letniskowej lub rekreacji indywidualnej lub usług
- Linie rozgraniczające tereny o różnym przeznaczeniu lub różnych zasadach zagospodarowania
- Granica terenu położonego w strefie "B" ochrony zabytkowego układu ruralistycznego i "OW" obserwacji archeologicznej
- Nieprzekraczalne linie zabudowy
- Wskazane w wybranych miejscach (w metrach) odległości
- Granice obszaru objętego planem

USTALENIA INFORMACYJNE

Teren położony w granicach:  
Park Krajobrazowy "Dolina Bobru"  
Obszar Natura 2000 - "Ostoja nad Bobrem" - PLH020054

Mapa zasadnicza oraz mapa EGİB, kopia z dnia 20.06.2024 r.  
Licencja nr GK-OG.6642.585.2024\_0212\_P