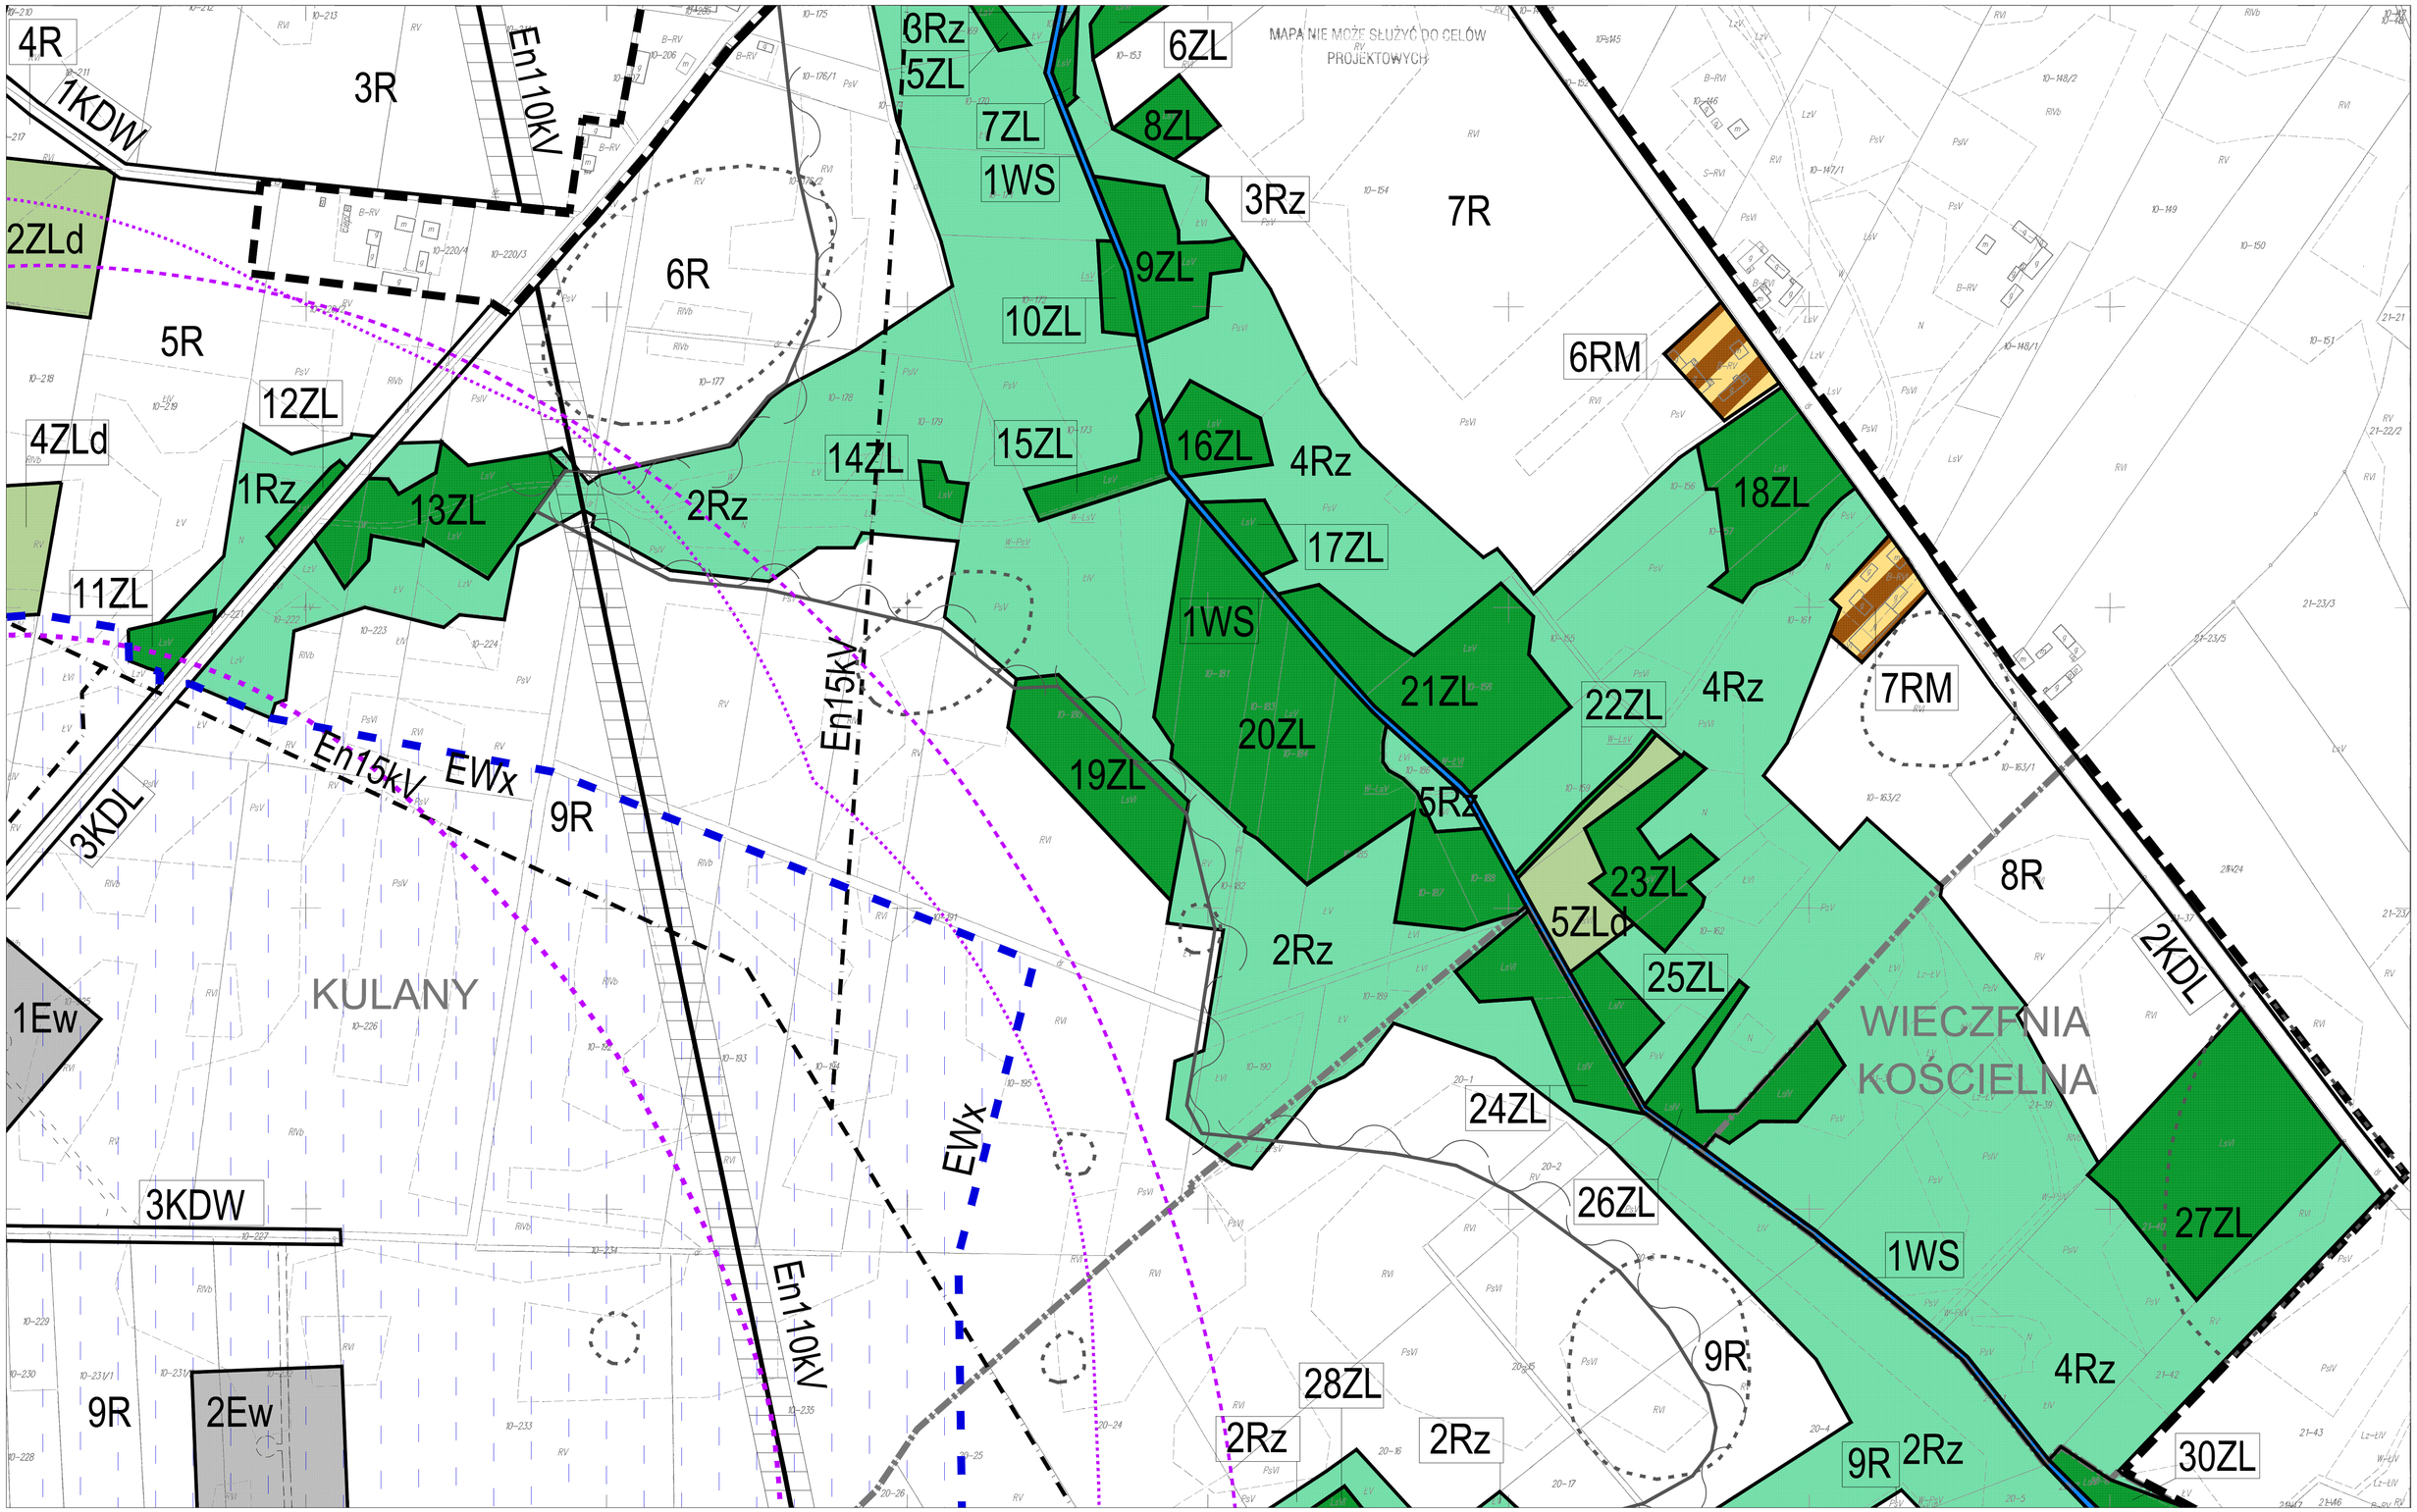

0 20 40 60 80 100

rysunek planu wykonany z wykorzystaniem mapy ewidencyjnej w skali 1 : 2000, przechowywanej w PODGiK w Mławie

Autorska Pracownia Projektowa Jerzy Wowczak 30-612 Kraków, ul.Bieżanowska 46 telfax +12 / 658 43 95			
miejscowy plan zagospodarowania przestrzennego dla obszarów lokalizacji elektrowni wiatrowych na terenie fragmentu gminy Wieczfnia Kościelna (nazwa opracowania)			**4**
rysunek planu - załącznik nr 1 do uchwały Rady Gminy Wieczfnia Kościelna nr ..... z dnia ..... (nazwa opracowania)			(nr rzeźby)
mgr inż. arch. Jerzy Wowczak (autor projektu)	KT - 432 (nr upr. projektanta)		24 (liczba rzeźb)
mgr inż. Anna Maj mgr inż. Marta Skinderowicz mgr inż. arch. Aleksandra Olko (współpracowniki)			1 : 2 000 (skala)
			09.2012r. (data)