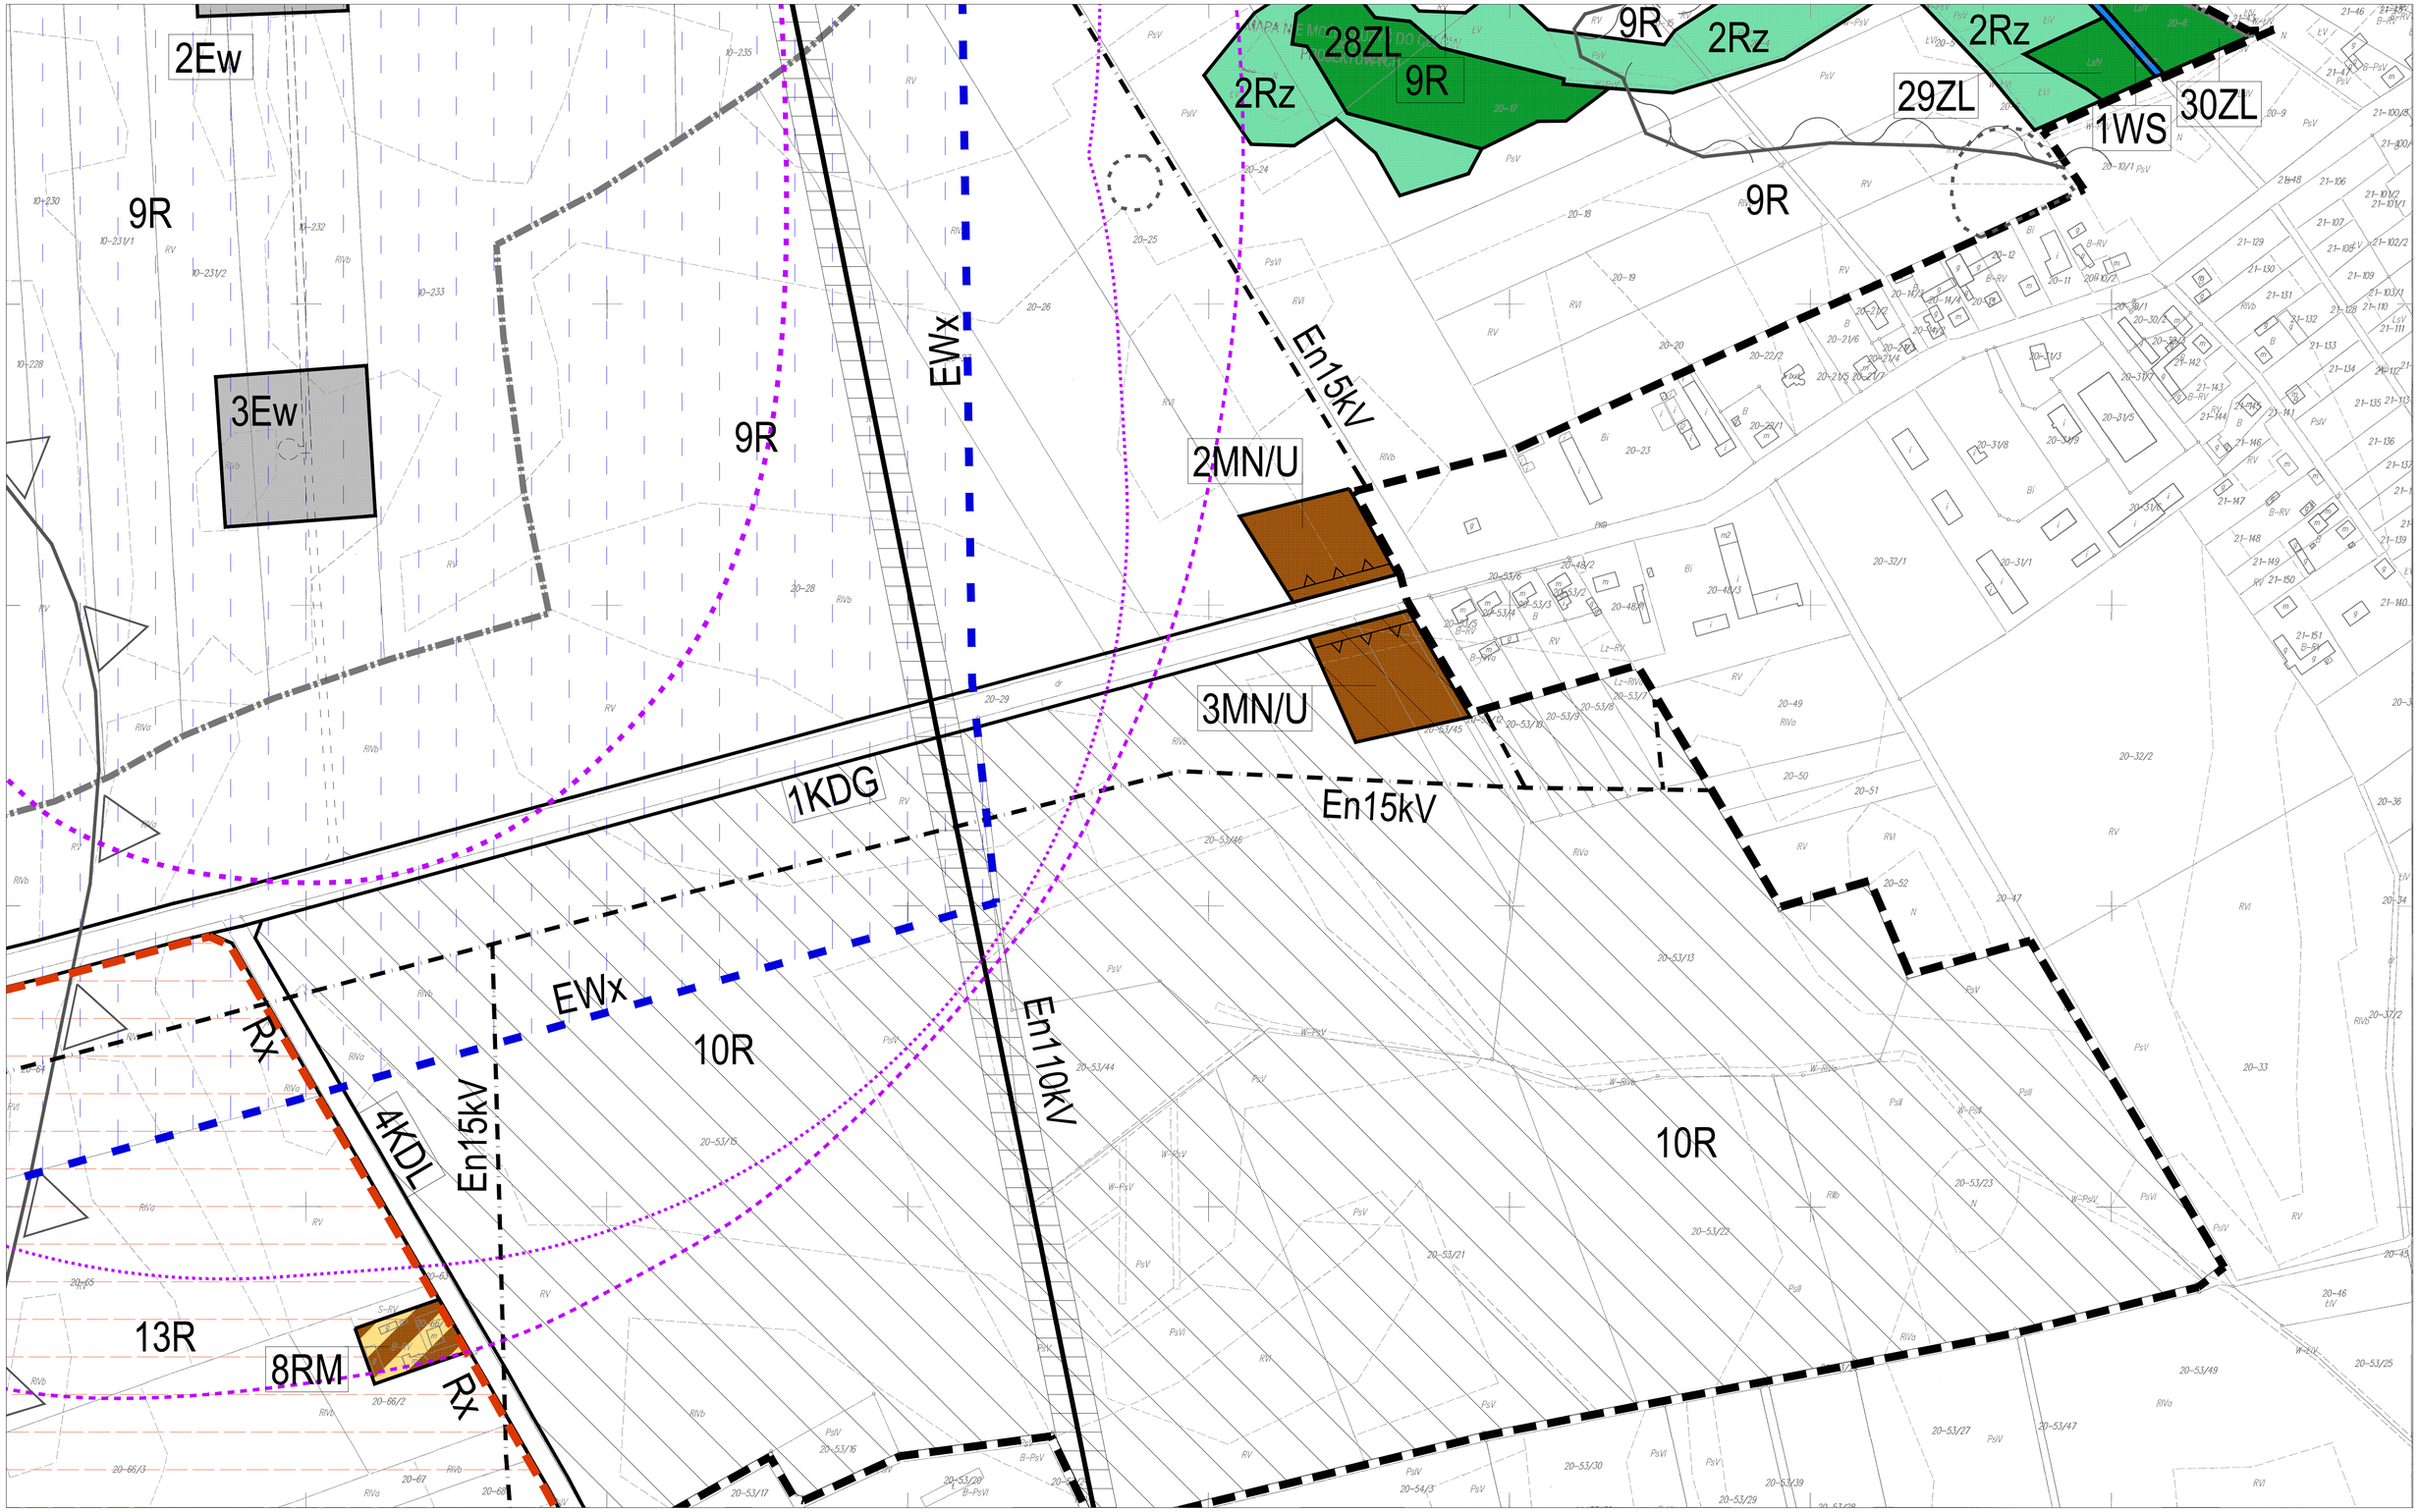

0 20 40 60 80 100

rysunek planu wykonany z wykorzystaniem mapy ewidencyjnej w skali 1 : 2000, przechowywanej w PODGiK w Mławie

Autorska Pracownia Projektowa Jerzy Wowczak 07-200 Wyszków, ul. Bialoranowska 46 telefon: 29 742 43 95			
miejscowy plan zagospodarowania przestrzennego dla obszarów lokalizacji elektrowni wiatrowych na terenie fragmentu gminy Wieczfnia Kościelna nazwa opracowania			**6**
rysunek planu - załącznik nr 1 do uchwały Rady Gminy Wieczfnia Kościelna **nr** ..... **z dnia** ..... nazwa opracowania			nr arkusz
mgr inż. arch. Jerzy Wowczak autor projektu	KT - 432 nr wpis do rejestru		24 liczba arkuszy
mgr inż. Anna Maj mgr inż. Marta Skinderowicz mgr inż. arch. Aleksandra Olko			1 : 2 000 skala
współpracowali			09.2012r. data