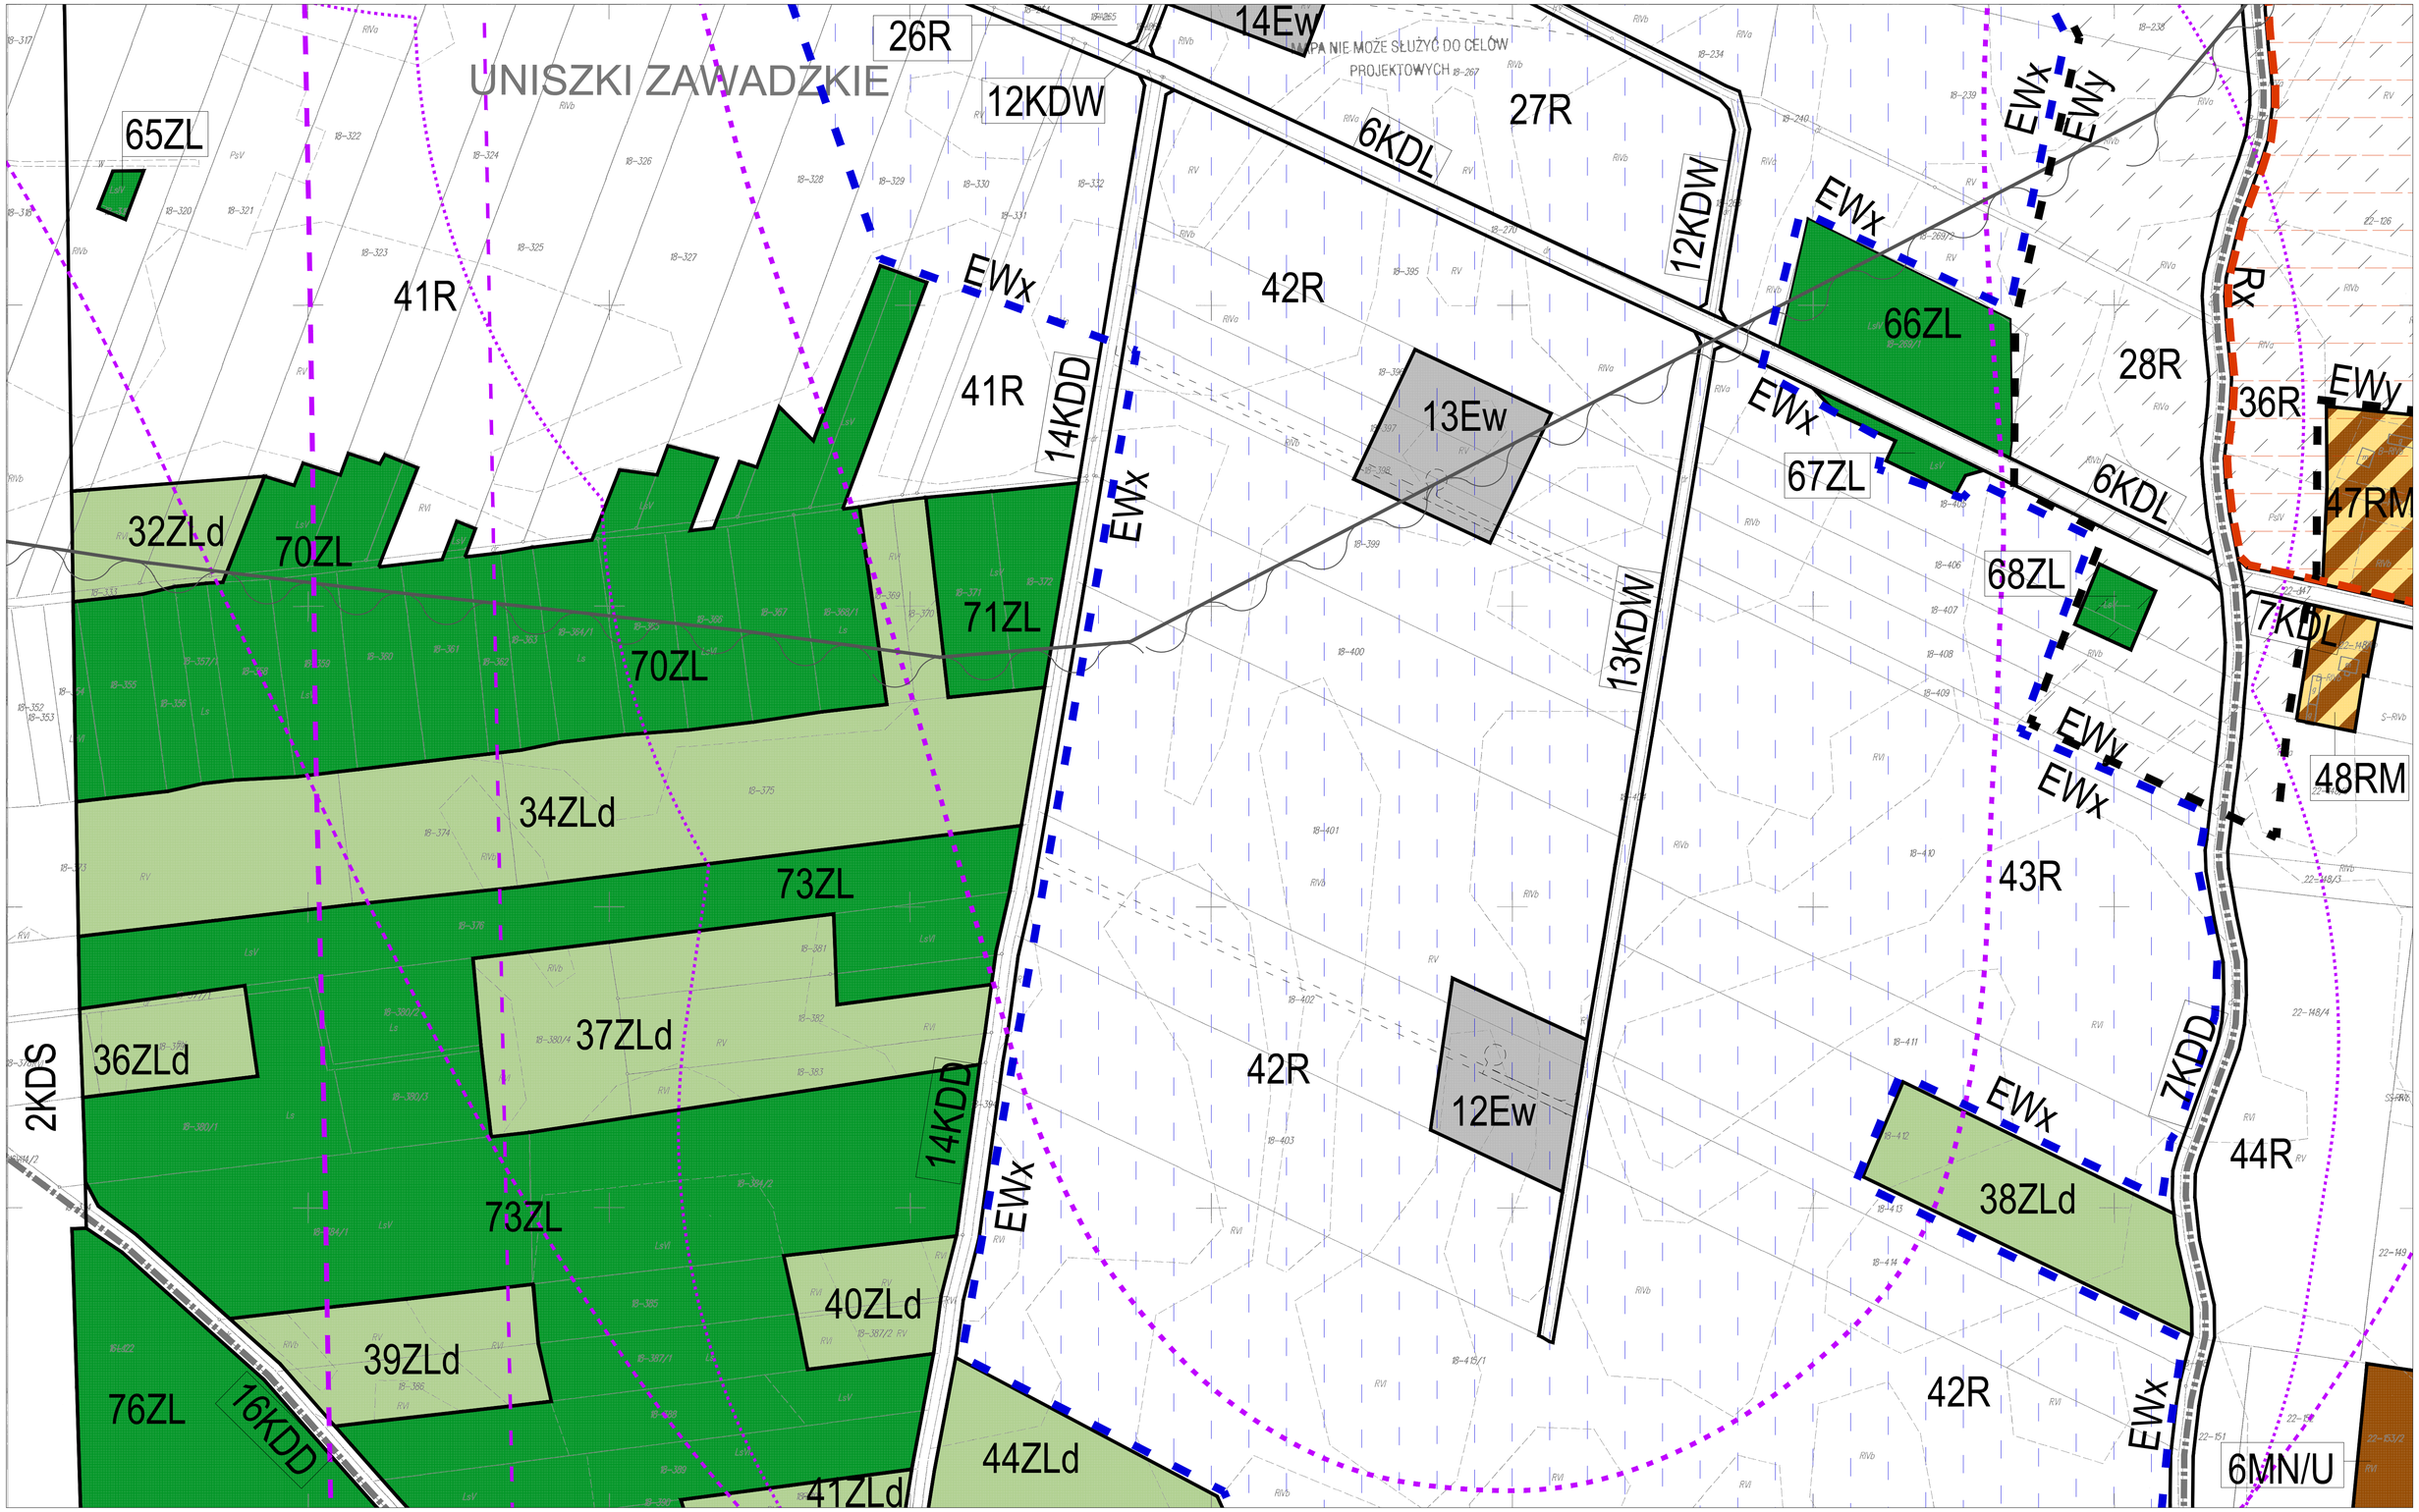

0 20 40 60 80 100

rysunek planu wykonany z wykorzystaniem mapy ewidencyjnej w skali 1 : 2000, przechowywanej w PODGiK w Mławie

Autorska Pracownia Projektowa
mgr inż. Anna Maj
06-500 Mława, ul.Bedzinowska 46
tel/fax +27-656 43 96

miejscowy plan zagospodarowania przestrzennego dla obszarów lokalizacji elektrowni wiatrowych na terenie fragmentu gminy Wieczfnia Kościelna			**19**
rysunek planu - załącznik nr 1 do uchwały Rady Gminy Wieczfnia Kościelna nr ..... z dnia			
mgr inż. arch. Jerzy Wowczak	KT - 432		w arkuszu 24
mgr inż. Anna Maj			Rzut wersji 1 : 2 000
mgr inż. Marta Skinderowicz mgr inż. arch. Aleksandra Olko			data 09.2012r.