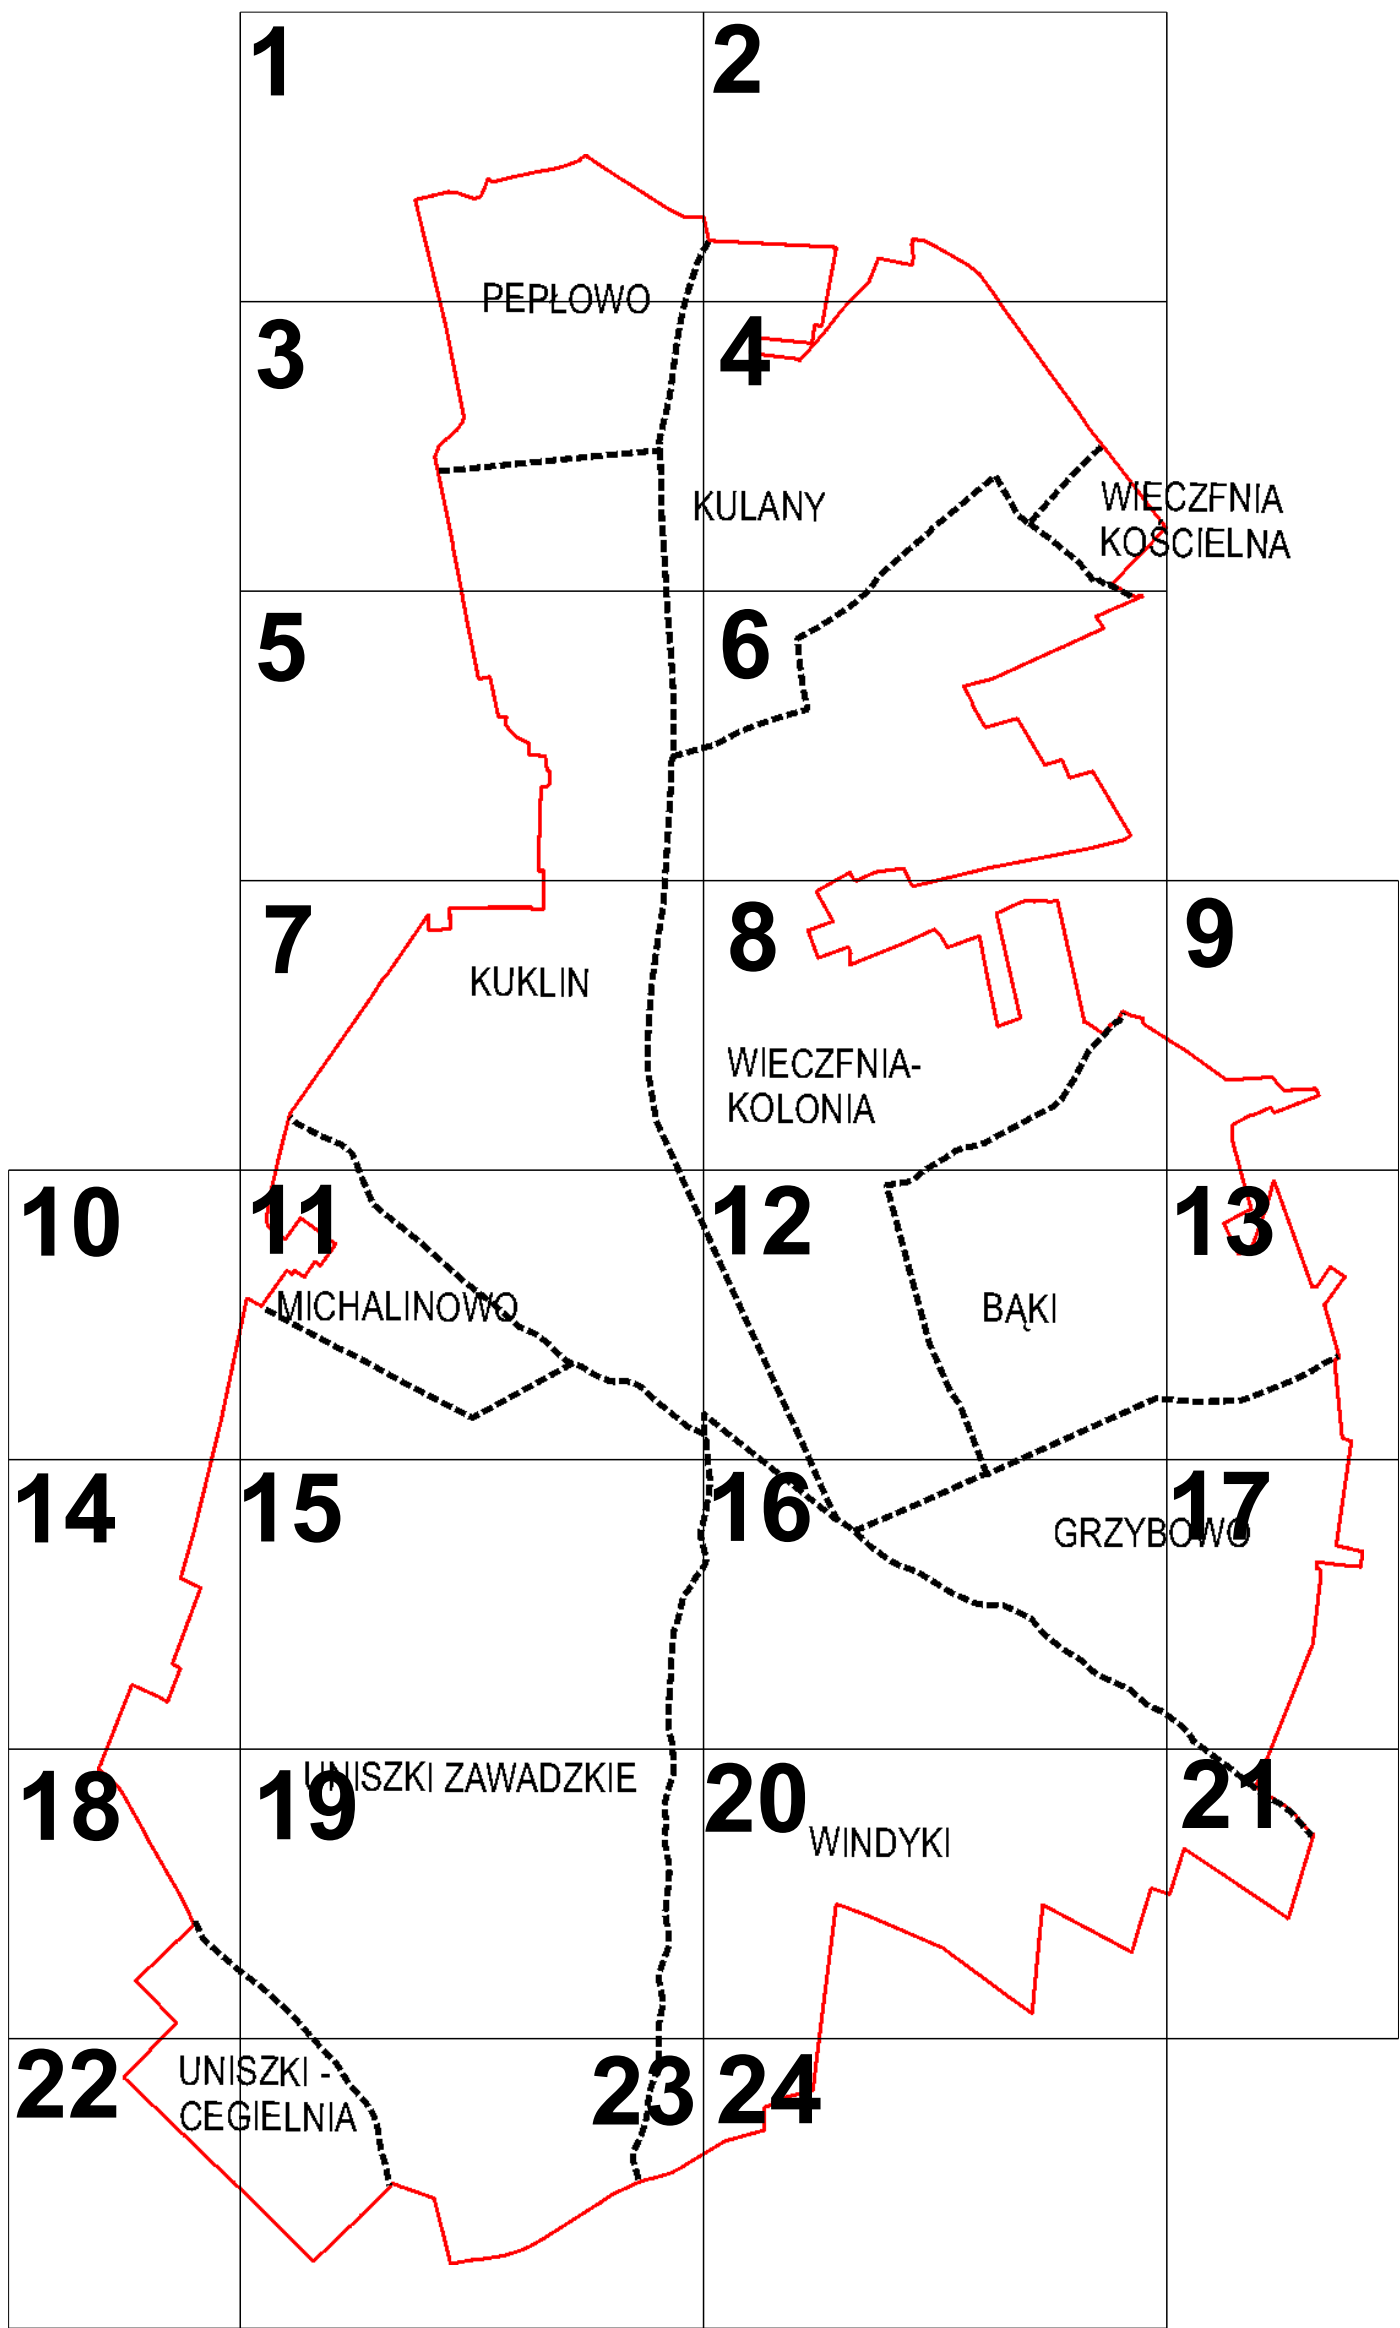


MIEJSCOWY PLAN ZAGOSPODAROWANIA PRZESTRZENNEGO DLA OBSZARÓW LOKALIZACJI ELEKTROWNI WIATROWYCH
NA TERENIE FRAGMENTU GMINY WIECZFANIA KOŚCIELNA

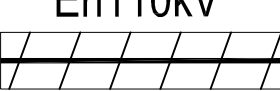
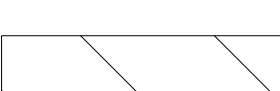
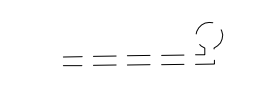
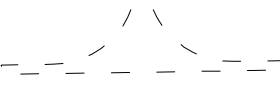
UKŁAD SEKCJI



OZNACZENIA BĘDĄCE USTALENIAMI MIEJSCOWEGO PLANU
ZAGOSPODAROWANIA PRZESTRZENNEGO
WYNIKAJĄCE Z PRZEPISÓW SZCZEGÓLNYCH

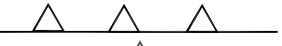
 obszar złoża Kolakowo

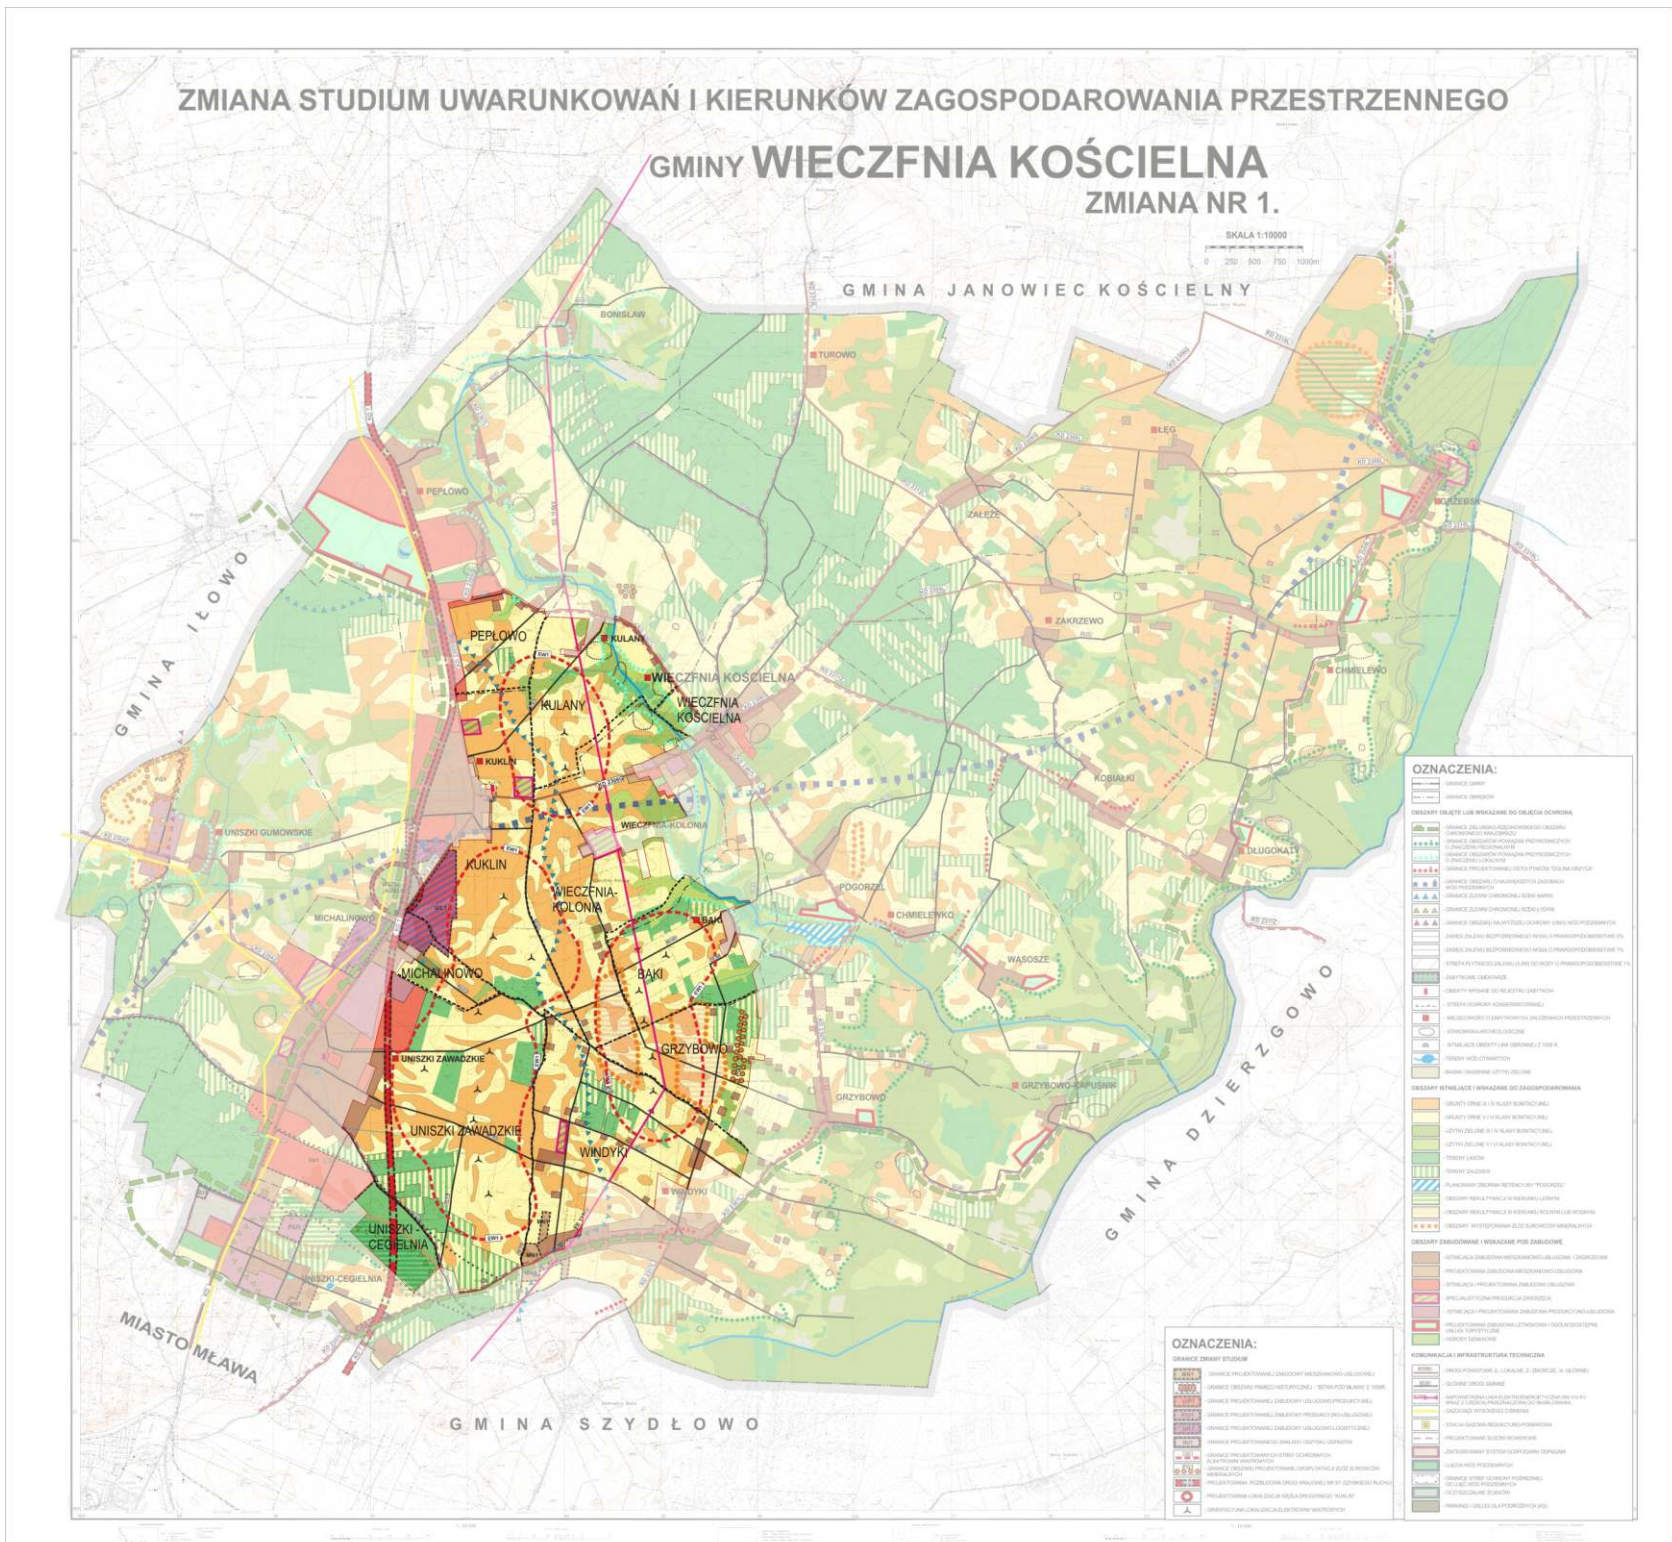
OZNACZENIA NIE BĘDĄCE USTALENIAMI MIEJSCOWEGO
PLANU ZAGOSPODAROWANIA PRZESTRZENNEGO

-  granice administracyjne gminy
-  granice obrębów ewidencyjnych
-  linia wysokiego napięcia 110kV wraz ze strefą ochronną
-  postulowany odcinek istniejącej linii elektroenergetycznej 110kV do skablowania
-  tereny zmeliorowane
-  sieci infrastruktury - napowietrzna linia elektroenergetyczna 15kV
-  drogi serwisowe dla farmy wiatrowej
-  drogi tymczasowe na czas budowy farmy wiatrowej
-  prognozowany zasięg oddziaływań akustycznych drogi S7 i farmy wiatrowej:
-  orientacyjna linia izofony 45dB farmy wiatrowej
-  orientacyjna linia izofony 40dB farmy wiatrowej
-  orientacyjna linia zasięgu infradźwięków
-  orientacyjna linia izofony 50dB drogi S7, przy zastosowaniu ekranów akustycznych
-  orientacyjna linia izofony 50dB drogi S7

OPIS OZNACZEŃ

OZNACZENIA BĘDĄCE USTALENIAMI MIEJSCOWEGO
PLANU ZAGOSPODAROWANIA PRZESTRZENNEGO

-  granice obszaru objętego planem
-  linie rozgraniczające
-  nieprzekraczalne linie zabudowy
-  obszary zlewni chronionych rzek Narwi i Łydyni
-  przebieg korytarzy ekologicznych i powiązań przyrodniczych lokalnych
-  dobra kultury współczesnej tj. pozostałości fortyfikacji linii obronnej sprzed 1939 r. (schrony bojowe)
-  strefa ochrony konserwatorskiej
-  strefa ochronna farmy wiatrowej EWx
-  strefa ochronna farmy wiatrowej EWy
-  strefa lokalizacji obiektów chowu i hodowli na terenach rolnych
-  RM - tereny zabudowy zagrodowej,
-  MN/U - tereny zabudowy mieszkaniowo-usługowej,
-  U - tereny zabudowy usługowej
-  U/P - tereny usługowo-produkcyjne,
-  RU - tereny obsługi produkcji w gospodarstwach rolnych, hodowlanych, ogrodniczych,
-  Ew - tereny elektrowni wiatrowych ,
-  R - tereny rolne z zakazem zabudowy,
-  ZL - tereny lasów,
-  ZLd - tereny zalesień,
-  Rz - tereny trwałych użytków zielonych,
-  WS - tereny wód śródlądowych,
-  T - tereny infrastruktury - telekomunikacja ,
-  E - tereny infrastruktury - energetyka,
-  KD - tereny dróg publicznych,
-  KDW - tereny dróg wewnętrznych,
-  KDS - tereny planowanej drogi krajowej S-7.



Studium Uwarunkowań i Kierunków Zagospodarowania Przestrzennego Gminy Wieczfania Kościelna - uchwała Rady Gminy Wieczfania Kościelna Nr VI/59/2001 z dnia 28 grudnia 2001 r. zmienione uchwałą Nr XIII/96/2012 z dnia 16 maja 2012r.

 Autorka Projektu Jerzy Wólczak 30-812 Wrocław, ul. Białostocka 46 tel/fax +12 (71) 43 43 95			
miejscowy plan zagospodarowania przestrzennego dla obszarów lokalizacji elektrowni wiatrowych na terenie fragmentu gminy Wieżfania Kościelna			
rysunek planu - załącznik nr 1 do uchwały Rady Gminy Wieżfania Kościelna nr z dnia			
mgr inż. arch. Jerzy Wólczak		KT - 432	1
mgr inż. Anna Maj		nr op. inżynierskich	1
mgr inż. Marla Skinderowicz			1:2000
mgr inż. arch. Aleksandra Olko			09.2012r.
mgr inż. inżyn.			