


LEGENDA:

- 1. Warstwa ścieralna nawierzchni z betonu asfaltowego AC 11 S 50/70 grubości 4 cm
- 2. Warstwa wiążąca z betonu asfaltowego AC 16 W 50/70 grubości 4 cm
- 3. Profilowanie istniejącej podbudowy żwirowej
- 4. Pobocze z kruszywa naturalnego stabilizowanego mechanicznie (mieszanka piasku, żwiru i pospółki) grubości 8 cm

Przekrój normalny Nr 1

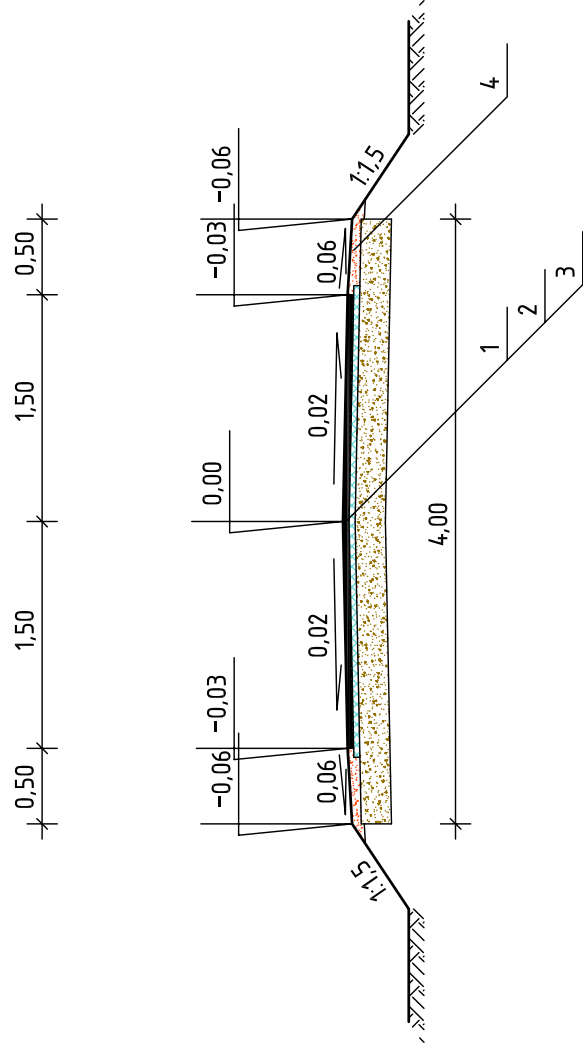

Projektował: MGR INŻ. ANDRZEJ DUSIŃSKI upr. proj. Nr 7342/Cie-101/94	DATA 01.11 r.	Nazwa obiektu: Przebudowa drogi gminnej transportu rolnego w miejscowości Kulany na działce nr 68 odcinek długości 986,00m.	
		Inwestor: Gmina Wieczfnia Kościelna 06-513 Wieczfnia Kościelna	
		Nazwa rysunku: PRZĘKRÓJ NORMALNY	
		Skala: 1:50	Nr umowy:
Pracownia projektowa: USŁUGI PROJEKTOWE <i>Andrzej Dusiński</i> ul. Warszawska 1 lok. 19, 06-500 Mława tel./fax 023/645-44-98 kom. 502 282 840 NIP 569-102-19-05 REGON 130231285			