



Przekrój normalny Nr 1

od km 0+000,00 do km 0+087,00
od km 0+690,00 do km 1+976,00

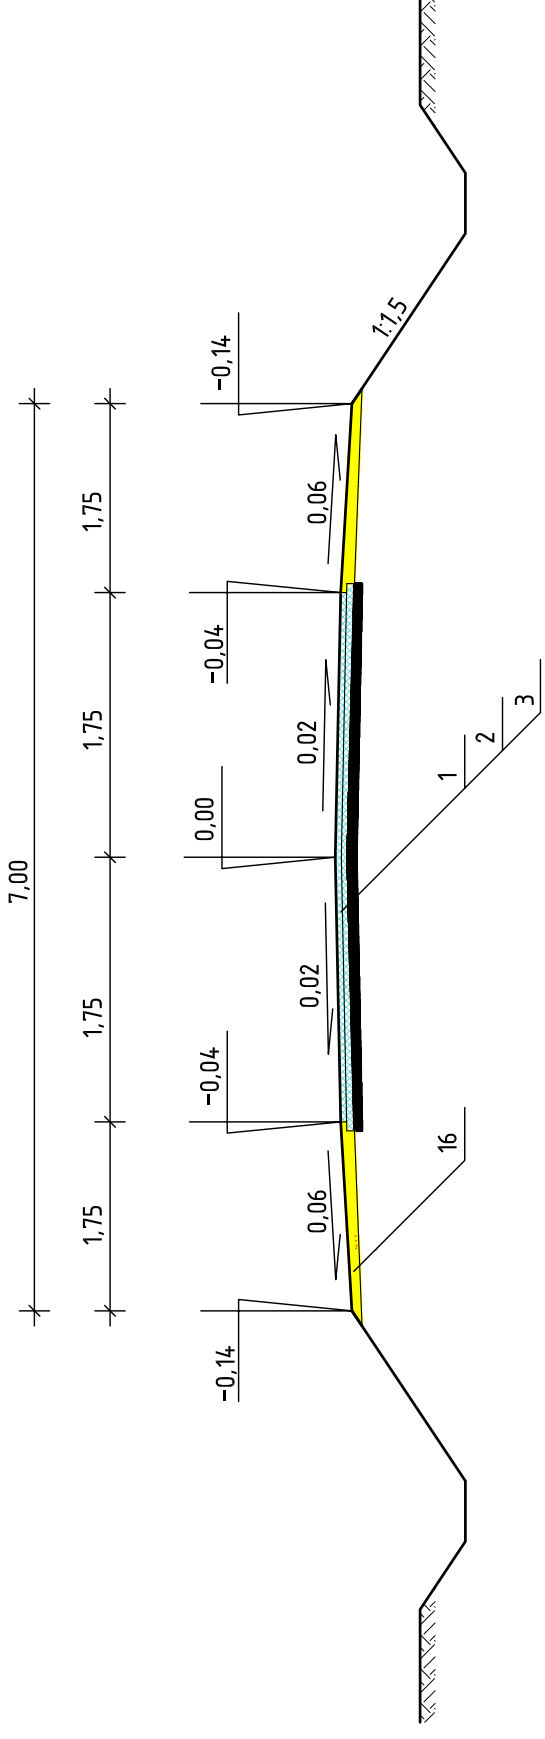


Przekrój normalny Nr 3

od km 0+227,00 do km 0+527,00
od km 1+976,00 do km 2+153,00

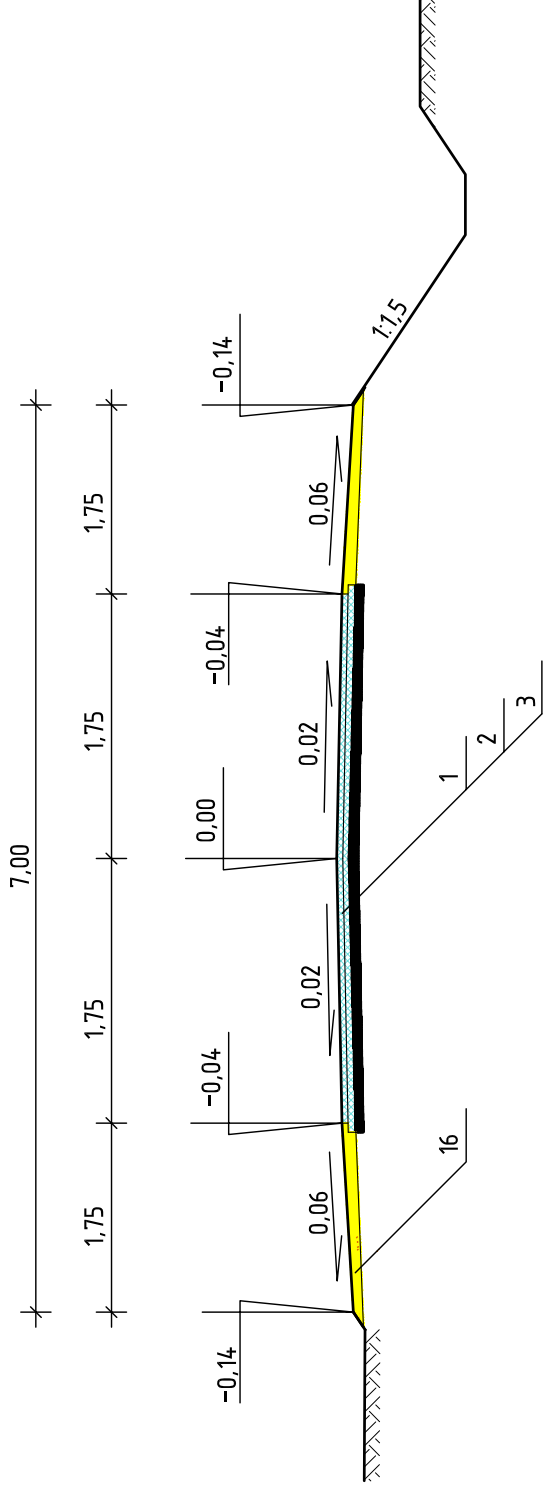


Przekrój normalny Nr 2

od km 0+087,00 do km 0+227,00
od km 0+527,00 do km 0+690,00

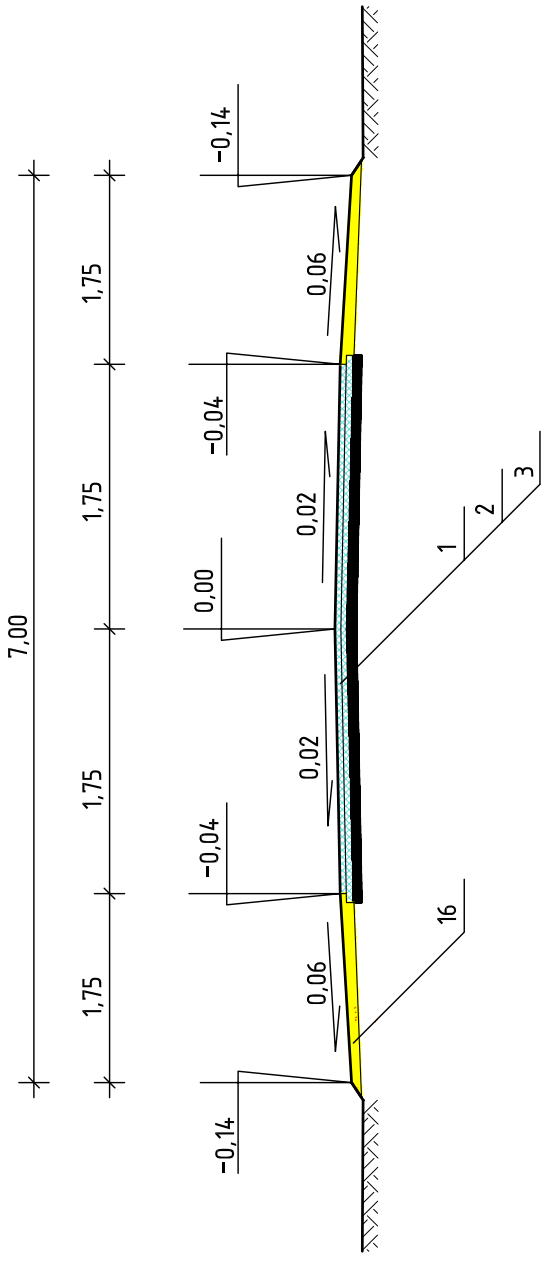


Przekrój normalny Nr 4

od km 2+186,00 do km 2+264,00

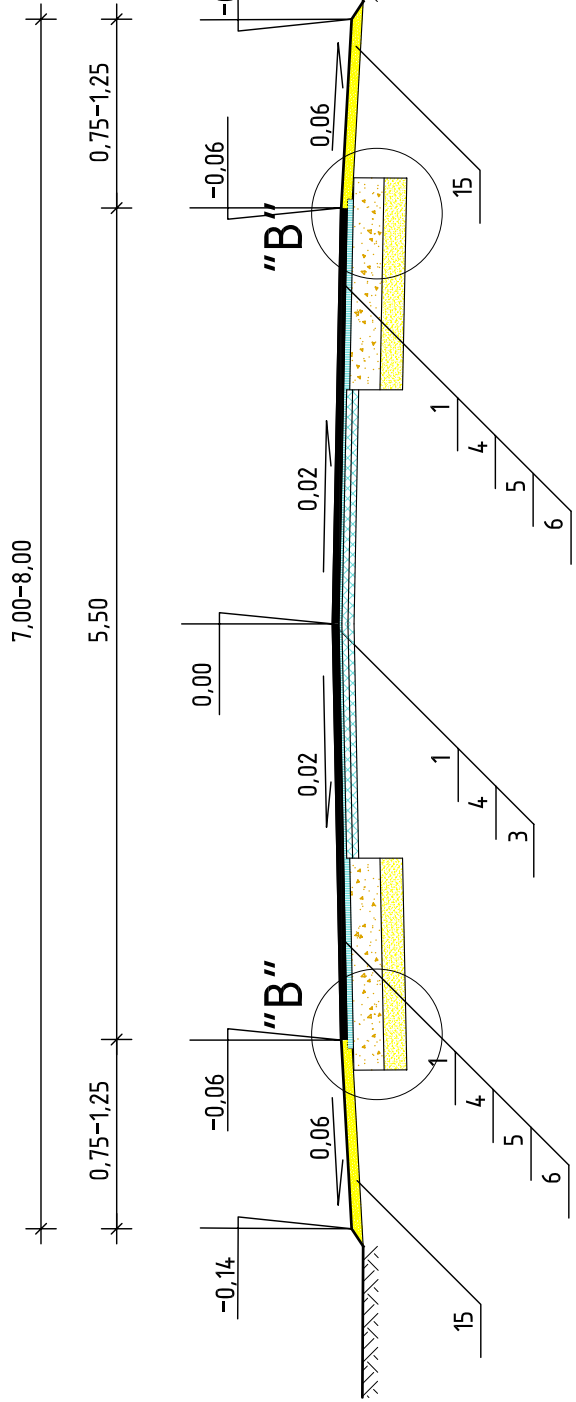


Przekrój normalny Nr 5

od km 2+264,00 do km 2+729,00

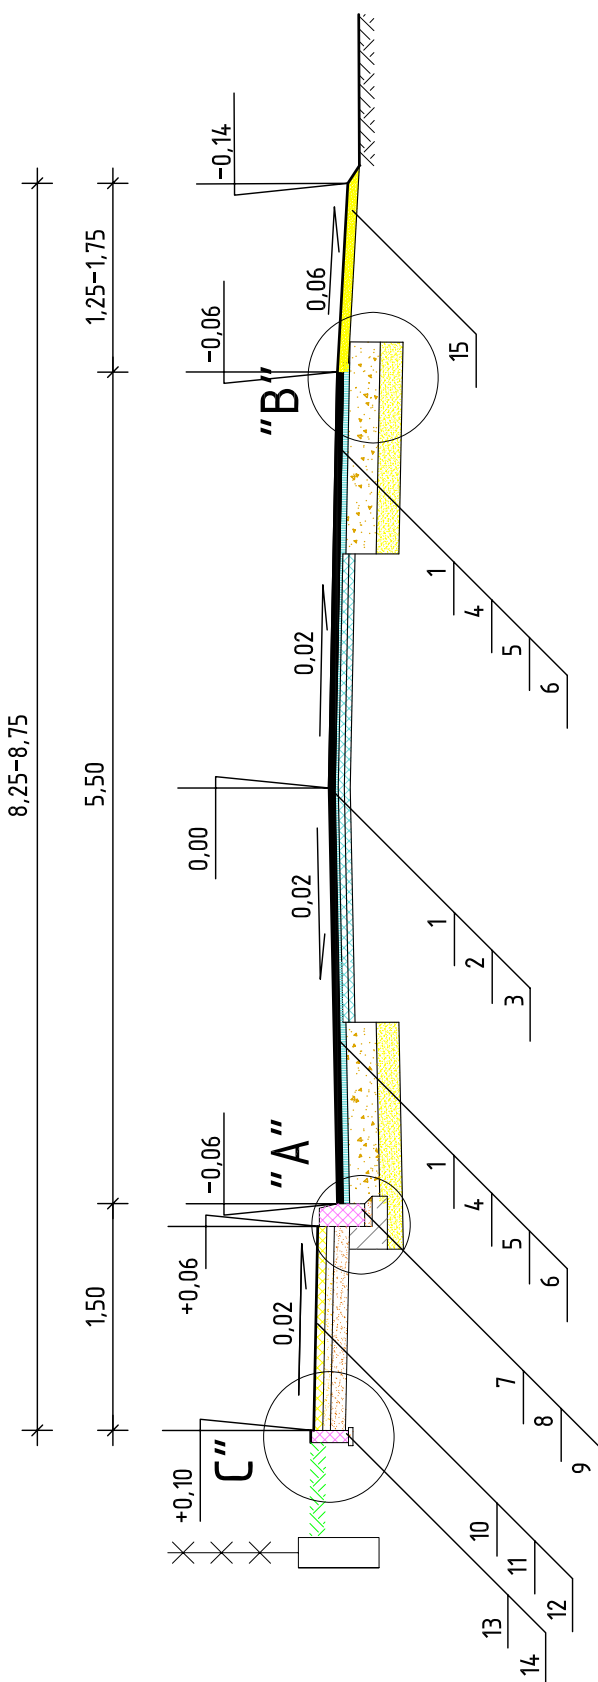


Szczegół "A"

Skala 1:10

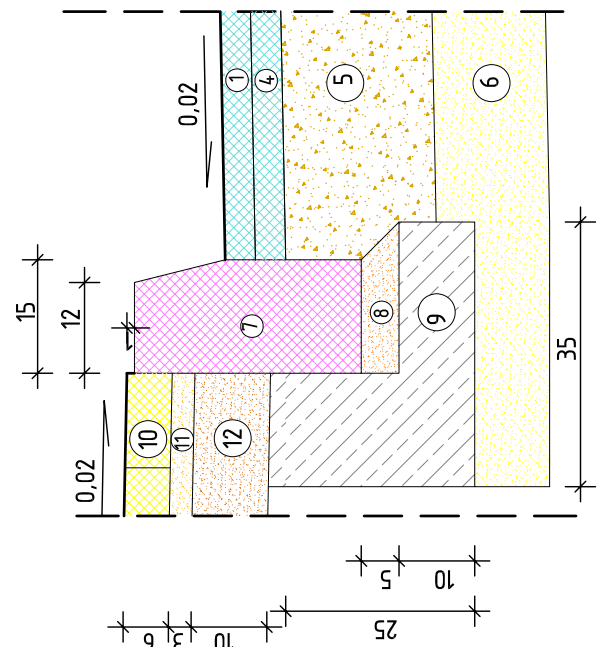


Szczegół "B"

Skala 1:10

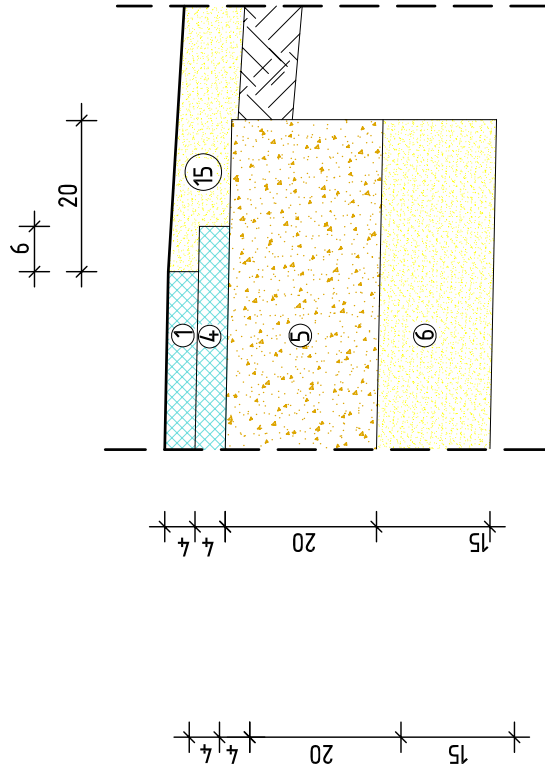

Szczegół "C"

Skala 1:10

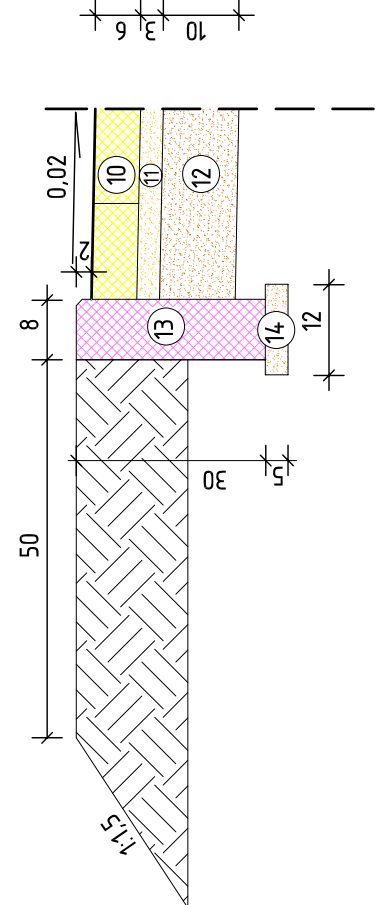

LEGENDA:

1. Warstwa ścieralna z betonu asfaltowego 0/12,8 mm grubości 4 cm
2. Warstwa wyrównawcza z betonu asfaltowego 0/12,8 mm śr. 50kg/m2
3. Istniejąca nawierzchnia bitumiczna
4. Warstwa wiążąca z betonu asfaltowego 0/16 mm grubości 4 cm
5. Podbudowa z kruszywa łamanego o ciągłym uziarnieniu 0/31,5 mm stabilizowanego mechanicznie grubości 20 cm
6. Warstwa odsączająca z piasku grubości 15 cm
7. Krawężnik betonowy typu lekkiego 15x30 z betonu klasy B-25
8. Podsyпка cementowo-piaskowa o zawartości cementu 1:4 grub. 5 cm
9. Ława betonowa z oporem z betonu cement klasy B-15
10. Chodnik z kostki betonowej brukowej szarej grub. 6 cm
11. Podsyпка piaskowa grub. 3cm
12. Podbudowa z kruszywa naturalnego (mieszanka piasku, pospółki i żwiru) stabilizowanego mechanicznie grubości 10 cm
13. Obrzeże betonowe 8 x 30 cm
14. Podsyпка cementowo-piaskowa 1:4 grub. 5 cm
15. Pobocze z kruszywa naturalnego stabilizowanego mechanicznie grubości 8 cm
16. Pobocze z kruszywa naturalnego stabilizowanego mechanicznie grubości 6 cm

Projektował: MGR INŻ. ANDRZEJ DUBIŃSKI upr. proj. nr 73420/IE-10/194	DATA 08.09 r.	PODPIS	Nazwa obiektu: Przebudowa drogi gminnej Nr G230903W Uniszki Gumowskie - droga krajowa nr 7 - Kuklin od km 0+000,00 do km 2+153,00 i od km 2+186,00 do km 2+729,00 Inwestor: Gmina Wieczerzyna Kościelna 06-513 Wieczerzyna Kościelna
Pracownia projektowa: USŁUGI PROJEKTOWE Andrzej Dusiński ul. Warszawska 1 lok. 18 06-500 Miawa tel./fax 023645-44-98 kom. 502 282 840 NIP 569-102-19-05 REGON 130231285			Nazwa rysunku: PRZESKROJE NORMALNE
Skala:			Nr rys: 4