Przekroje poprzeczne drogi
od km 2+186,00 do km 2+729,00

skala 1:100

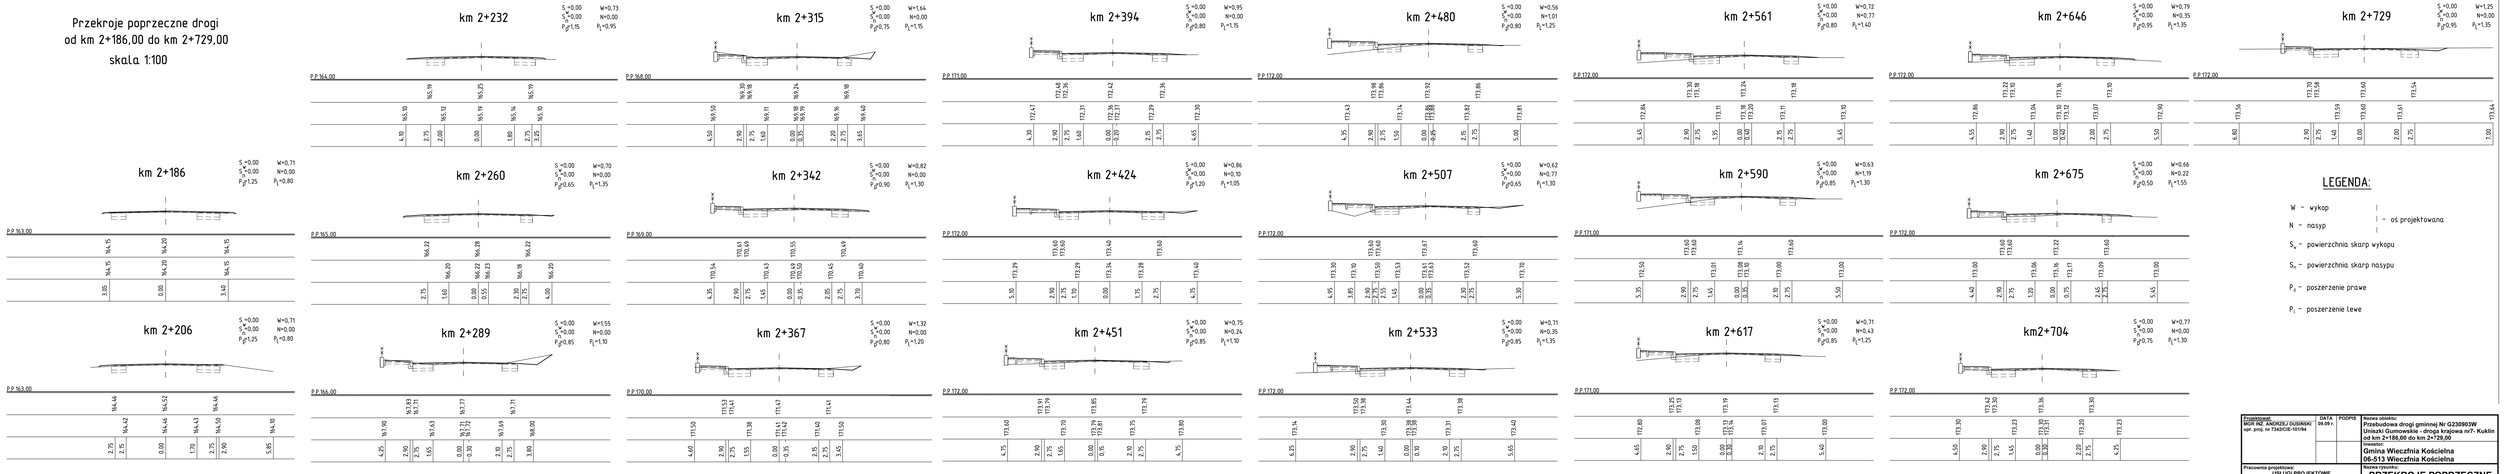

LEGENDA:

W - wykop
N - nasyp
- oś projektowana
S_w - powierzchnia skarp wykopu
S_n - powierzchnia skarp nasypu
P_j - poszerzenie prawe
P_1 - poszerzenie lewe

Projektowanie: MGR INŻ. ANDRZEJ DUSIŃSKI upr. proj. nr T342/ICIE-161/94	DATA 09.09 r.	PODPIS	Nazwa obiektu: Przebudowa drogi gminnej Nr G230903W Uniszki Gumowskie - droga krajowa nr7- Kuklin od km 2+186,00 do km 2+729,00
			Inwestor: Gmina Wieczfnia Kościelna 06-513 Wieczfnia Kościelna
Pracownia projektowa: USŁUGI PROJEKTOWE Andrzej Dusiński ul. Warszawska 1 m. 19, 06-500 Mława tel. 23-654-20-20 fax 23-654-20-21 NIP 569-102-19-69 REGON 130312081			Nazwa rysunku: PRZEKROJE POPRZECZNE
			Skala: 1:100 Nr rys: 3-2