



Zjazd z kostki betonowej
Skala 1:50

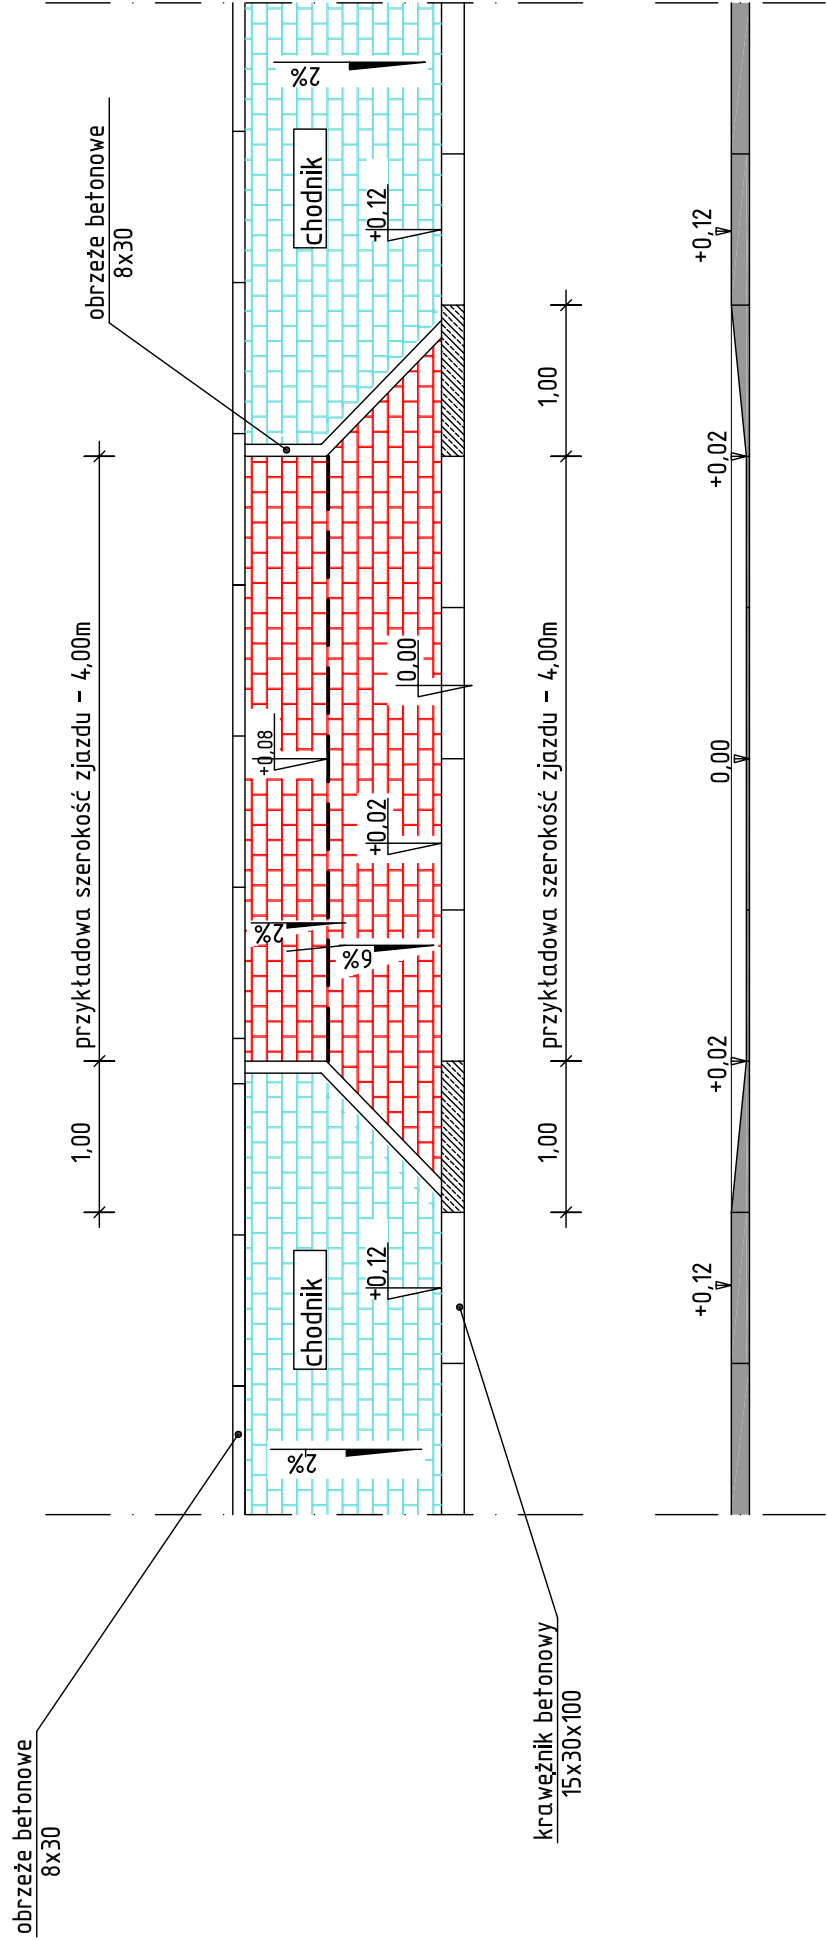


Przekrój zjazdu z kostki betonowej



0,15 0,75 do granicy pasa drogowego

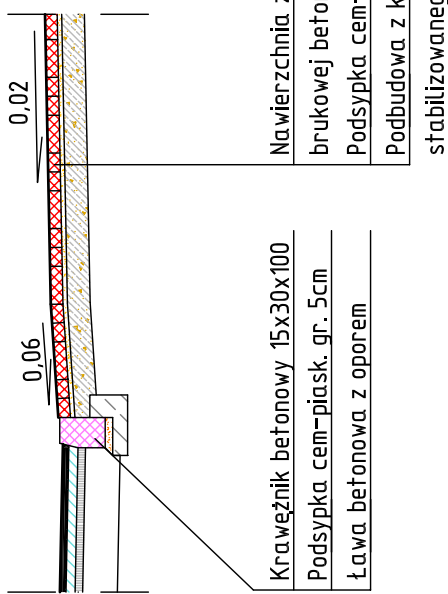

przykładowa szerokość zjazdu – 4,00 m
zasada kształtowania zjazdów bramowych na chodnikach

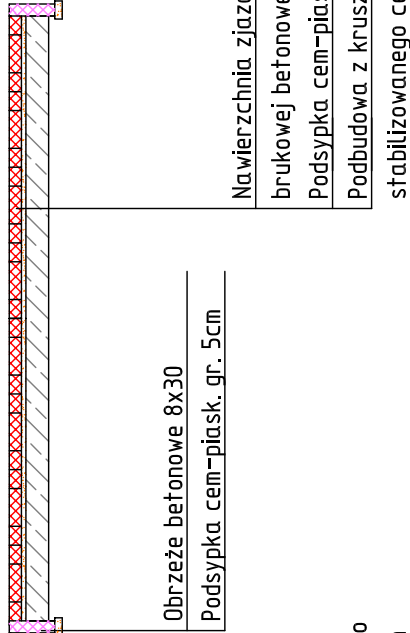


Zjazd z kostki betonowej
Skala 1:50

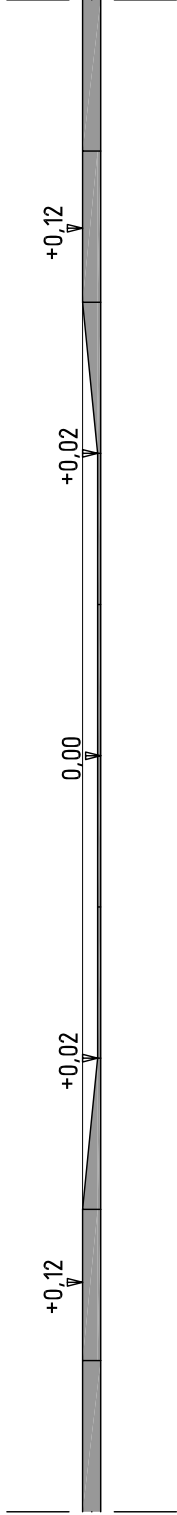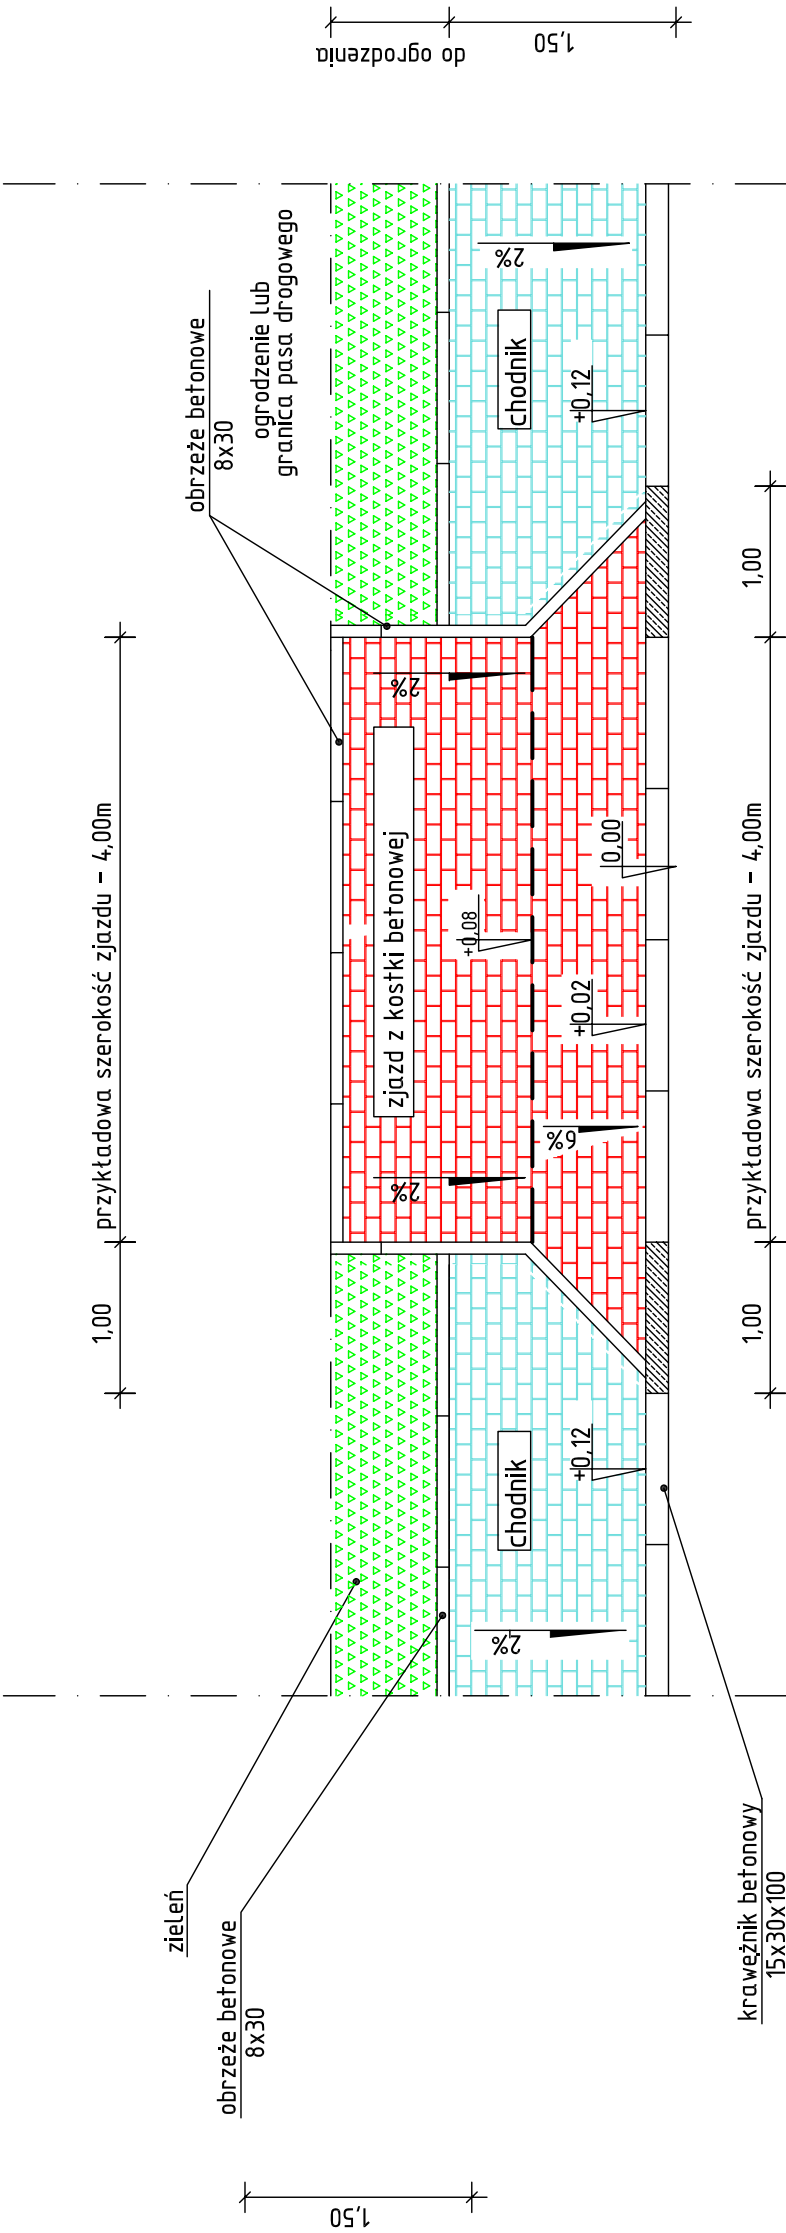


Przekrój zjazdu z kostki betonowej

0,15 0,75 do ogrodzenia

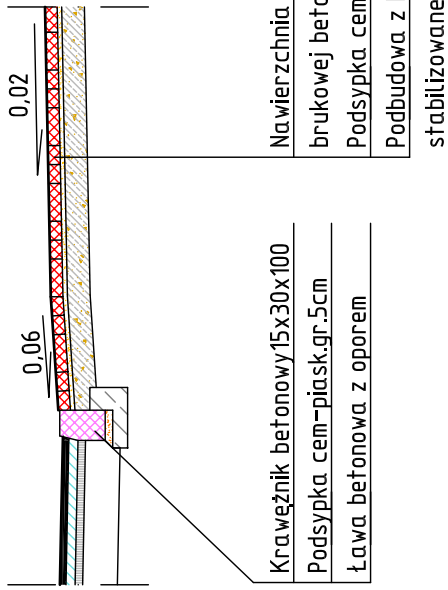

przykładowa szerokość zjazdu – 4,00 m
zasada kształtowania zjazdów bramowych na chodnikach

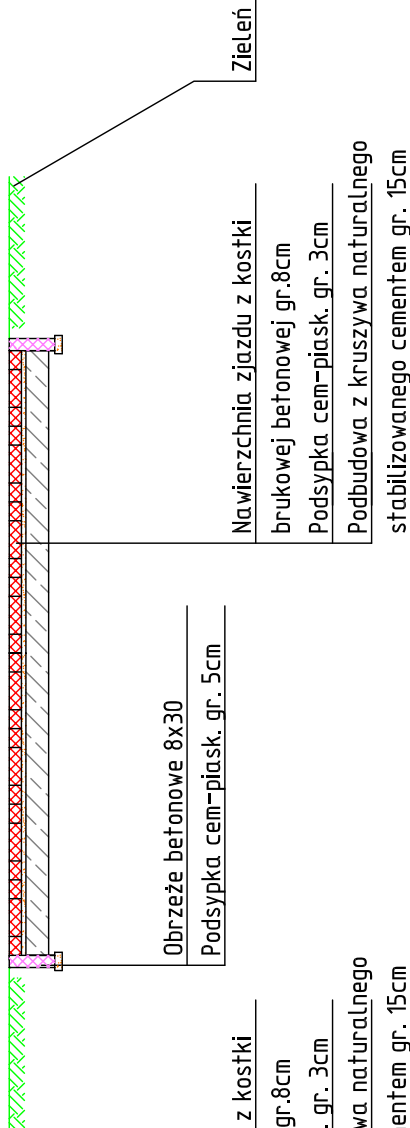

Projektował: MGR INŻ. ANDRZEJ DUSIŃSKI upr. proj. nr 7342/CIE-101/94	DATA 09.09 r.	PODPIS	Nazwa obiektu: Przebudowa drogi gminnej Nr G2309033W Uniszki Gumowskie - droga krajowa nr 7- Kuklin od km 0+000,00 do km 2+153,00 i od km 2+186,00 do km 2+729,00
			Inwestor: Gmina Wieczfnia Kościelna 06-513 Wieczfnia Kościelna
Pracownia projektowa: USŁUGI PROJEKTOWE Andrzej Dusinski ul. Warszawska 1 lok. 19, 06-500 Miawa tel./fax 0230645-44-98 kom. 502 282 840 NIP 565-102-19-05 REGON 130231285			Nazwa rysunku: GEOMETRIA ZJAZDU
Skala: 1:50			Nr rys: 5