

LEGENDA

- niwelacja projektowana
- niwelacja istniejąca
- skrzyżowanie
- zjazd w/g K.P.E.D. 03.90
- zjazd w/g K.P.E.D. 03.85

P.P. 158,00m n.p.m.

zagospodarowanie terenu

rzednie projektowane

spadki i łuki pionowe

rzednie istniejące

proste i łuki poziome

odległości

pikietaż



POCZĄTEK PROJ. ODC.

PRZĘKROJ NORMALNY NR 4

PRZĘKROJ NORMALNY NR 5

KONIEC PROJEKTOWANEGO ODCINKA

ISTNIEJĄCA NAWIERZCHNIA BITUMICZNA TEREN PRZYLEGŁY ZABUDOWA ORAZ POLA UPRAWNE I ŁĄKI

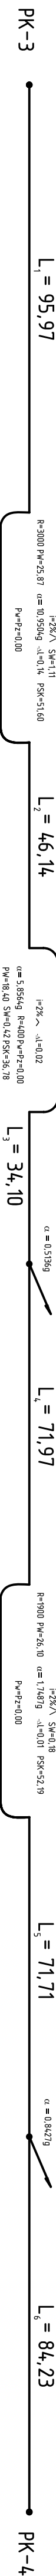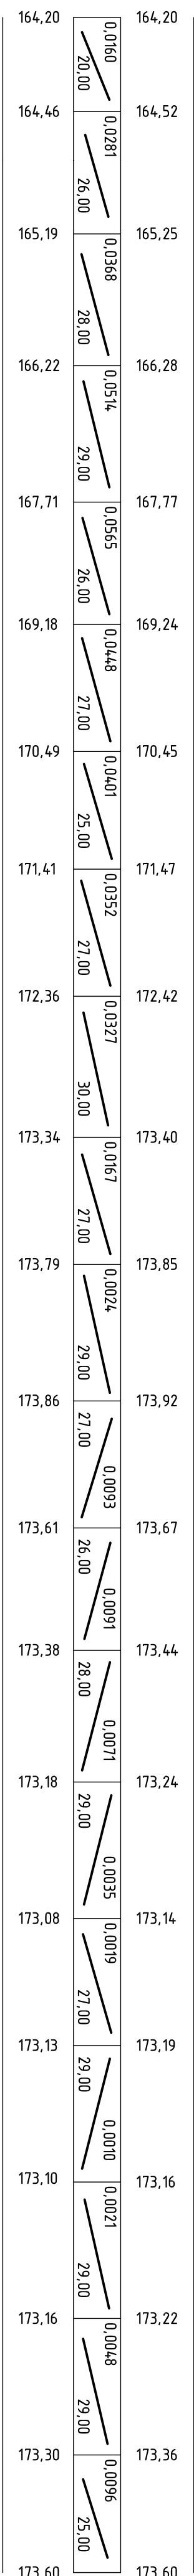

Projektował: MGR INŻ. ANDRZEJ DUSIŃSKI upr. proj. nr 7342/CIE-10/194	DATA 09.09 r.	PODPIS	Nazwa obiektu: Przebudowa drogi gminnej Nr G230903W Uniejski Gminowe - droga krajowa nr 7 - Kuklin od km 2+186,00 do km 2+729,00
			Inwestor: Gmina Wieczerzina Kościelna 06-513 Wieczerzina Kościelna
Pracownia projektowa: USŁUGI PROJEKTOWE Andrzej Dusinski/ ul. Warszawska 1 lok. 19, 06-500 Miawa tel./fax 0239645-44-98 kom. 502 282 840 NIP 568-102-19-05 REGON 130231285			Nazwa rysunku: PROFIL PODŁUŻNY
Skala: 1:100/1000			Nr rys.: 2-2