

Nazwa obiektu:
Budowa chodników przy drogach
powiatowych Nr 07315 i Nr 07314
w miejscowości Grzebsk

Investor:
Gmina Wiecznia Kościelna
06-513 Wiecznia Kościelna


Nazwa rysunku:
PLAN SYTUACYJNY

Skala:
1:500

Nr rys:
1-1

Legenda:


- projektowana nawierzchnia bitumiczna na poszerzeniu
- projektowany krawężnik betonowy
- projektowany chodnik z kostki brukowej "6"
- projektowany wjazd z kostki brukowej "8"
- projektowane obrzeże betonowe

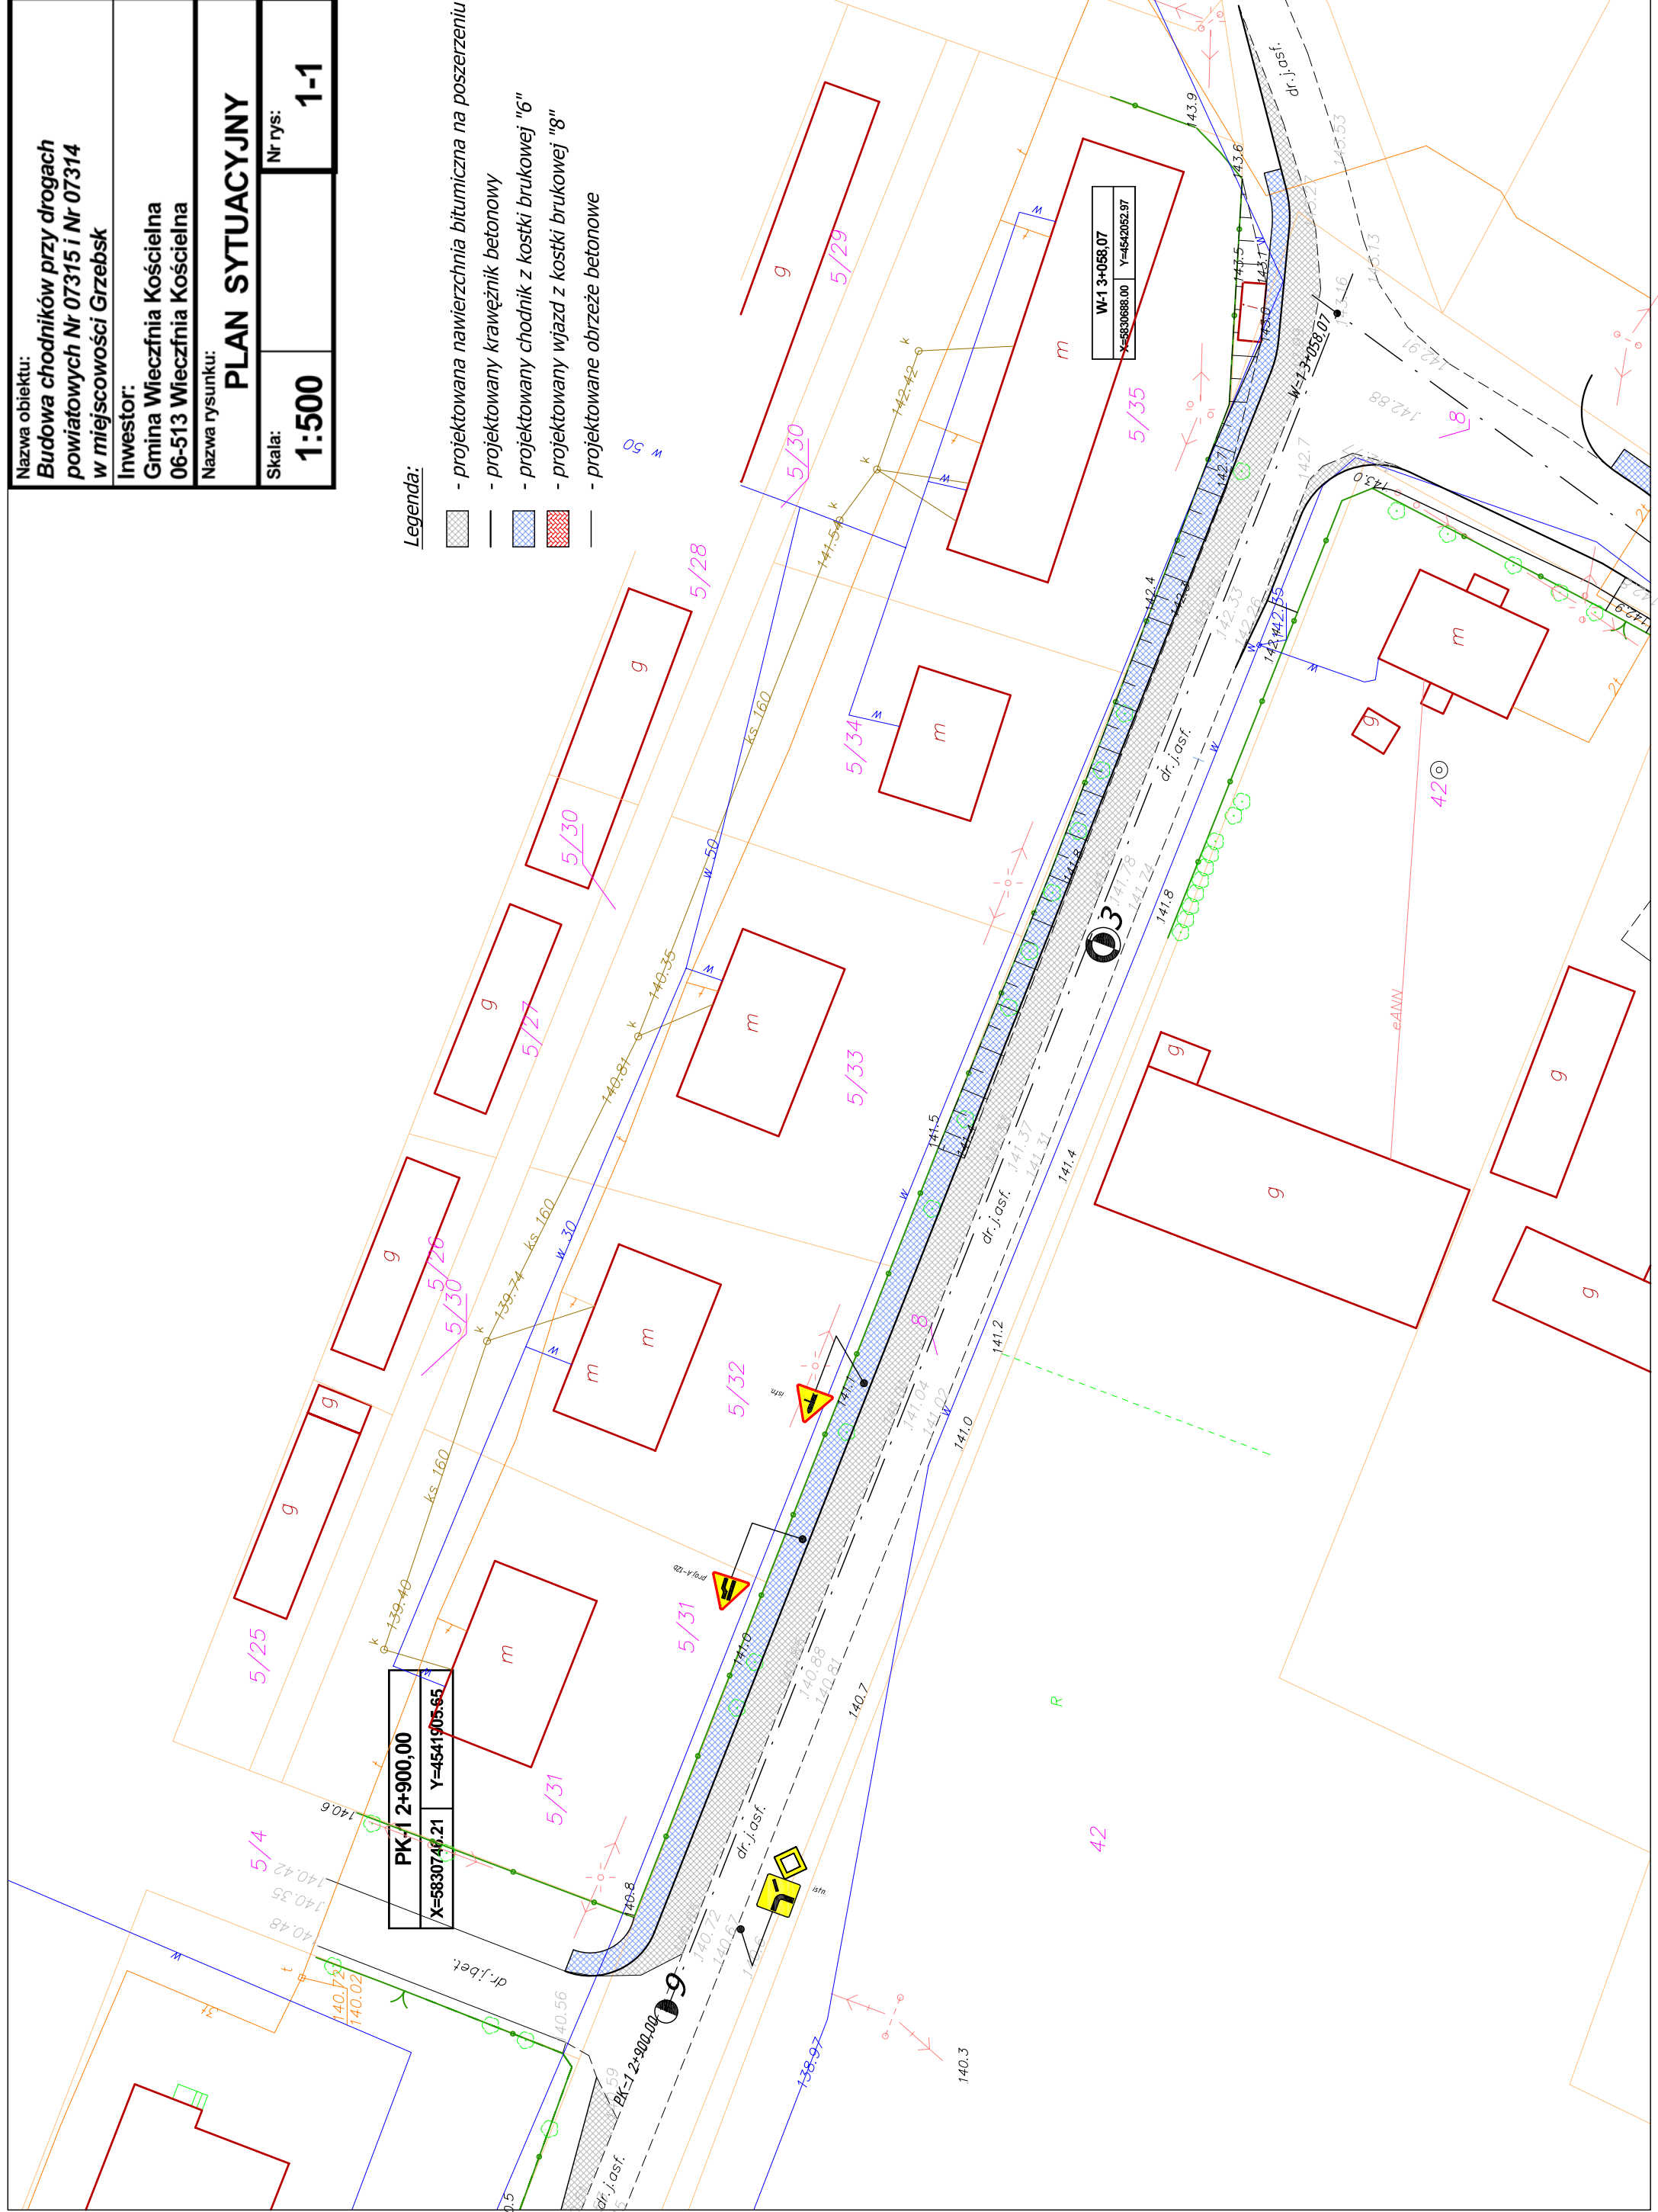


Nazwa obiektu:	Budowa chodników przy drogach powiatowych Nr 07315 i Nr 07314 w miejscowości Grzebsk		
Inwestor:	Gmina Wieczfnia Kościelna 06-513 Wieczfnia Kościelna		
Nazwa rysunku:	PLAN SYTUACYJNY		
Skala:	1:500	Nr rys:	1-3

Legenda:

- projektowana nawierzchnia bitumiczna na poszerzeniu
- projektowany krawężnik betonowy
- projektowany chodnik z kostki brukowej "6"
- projektowany wjazd z kostki brukowej "8"
- projektowane obrzeże betonowe

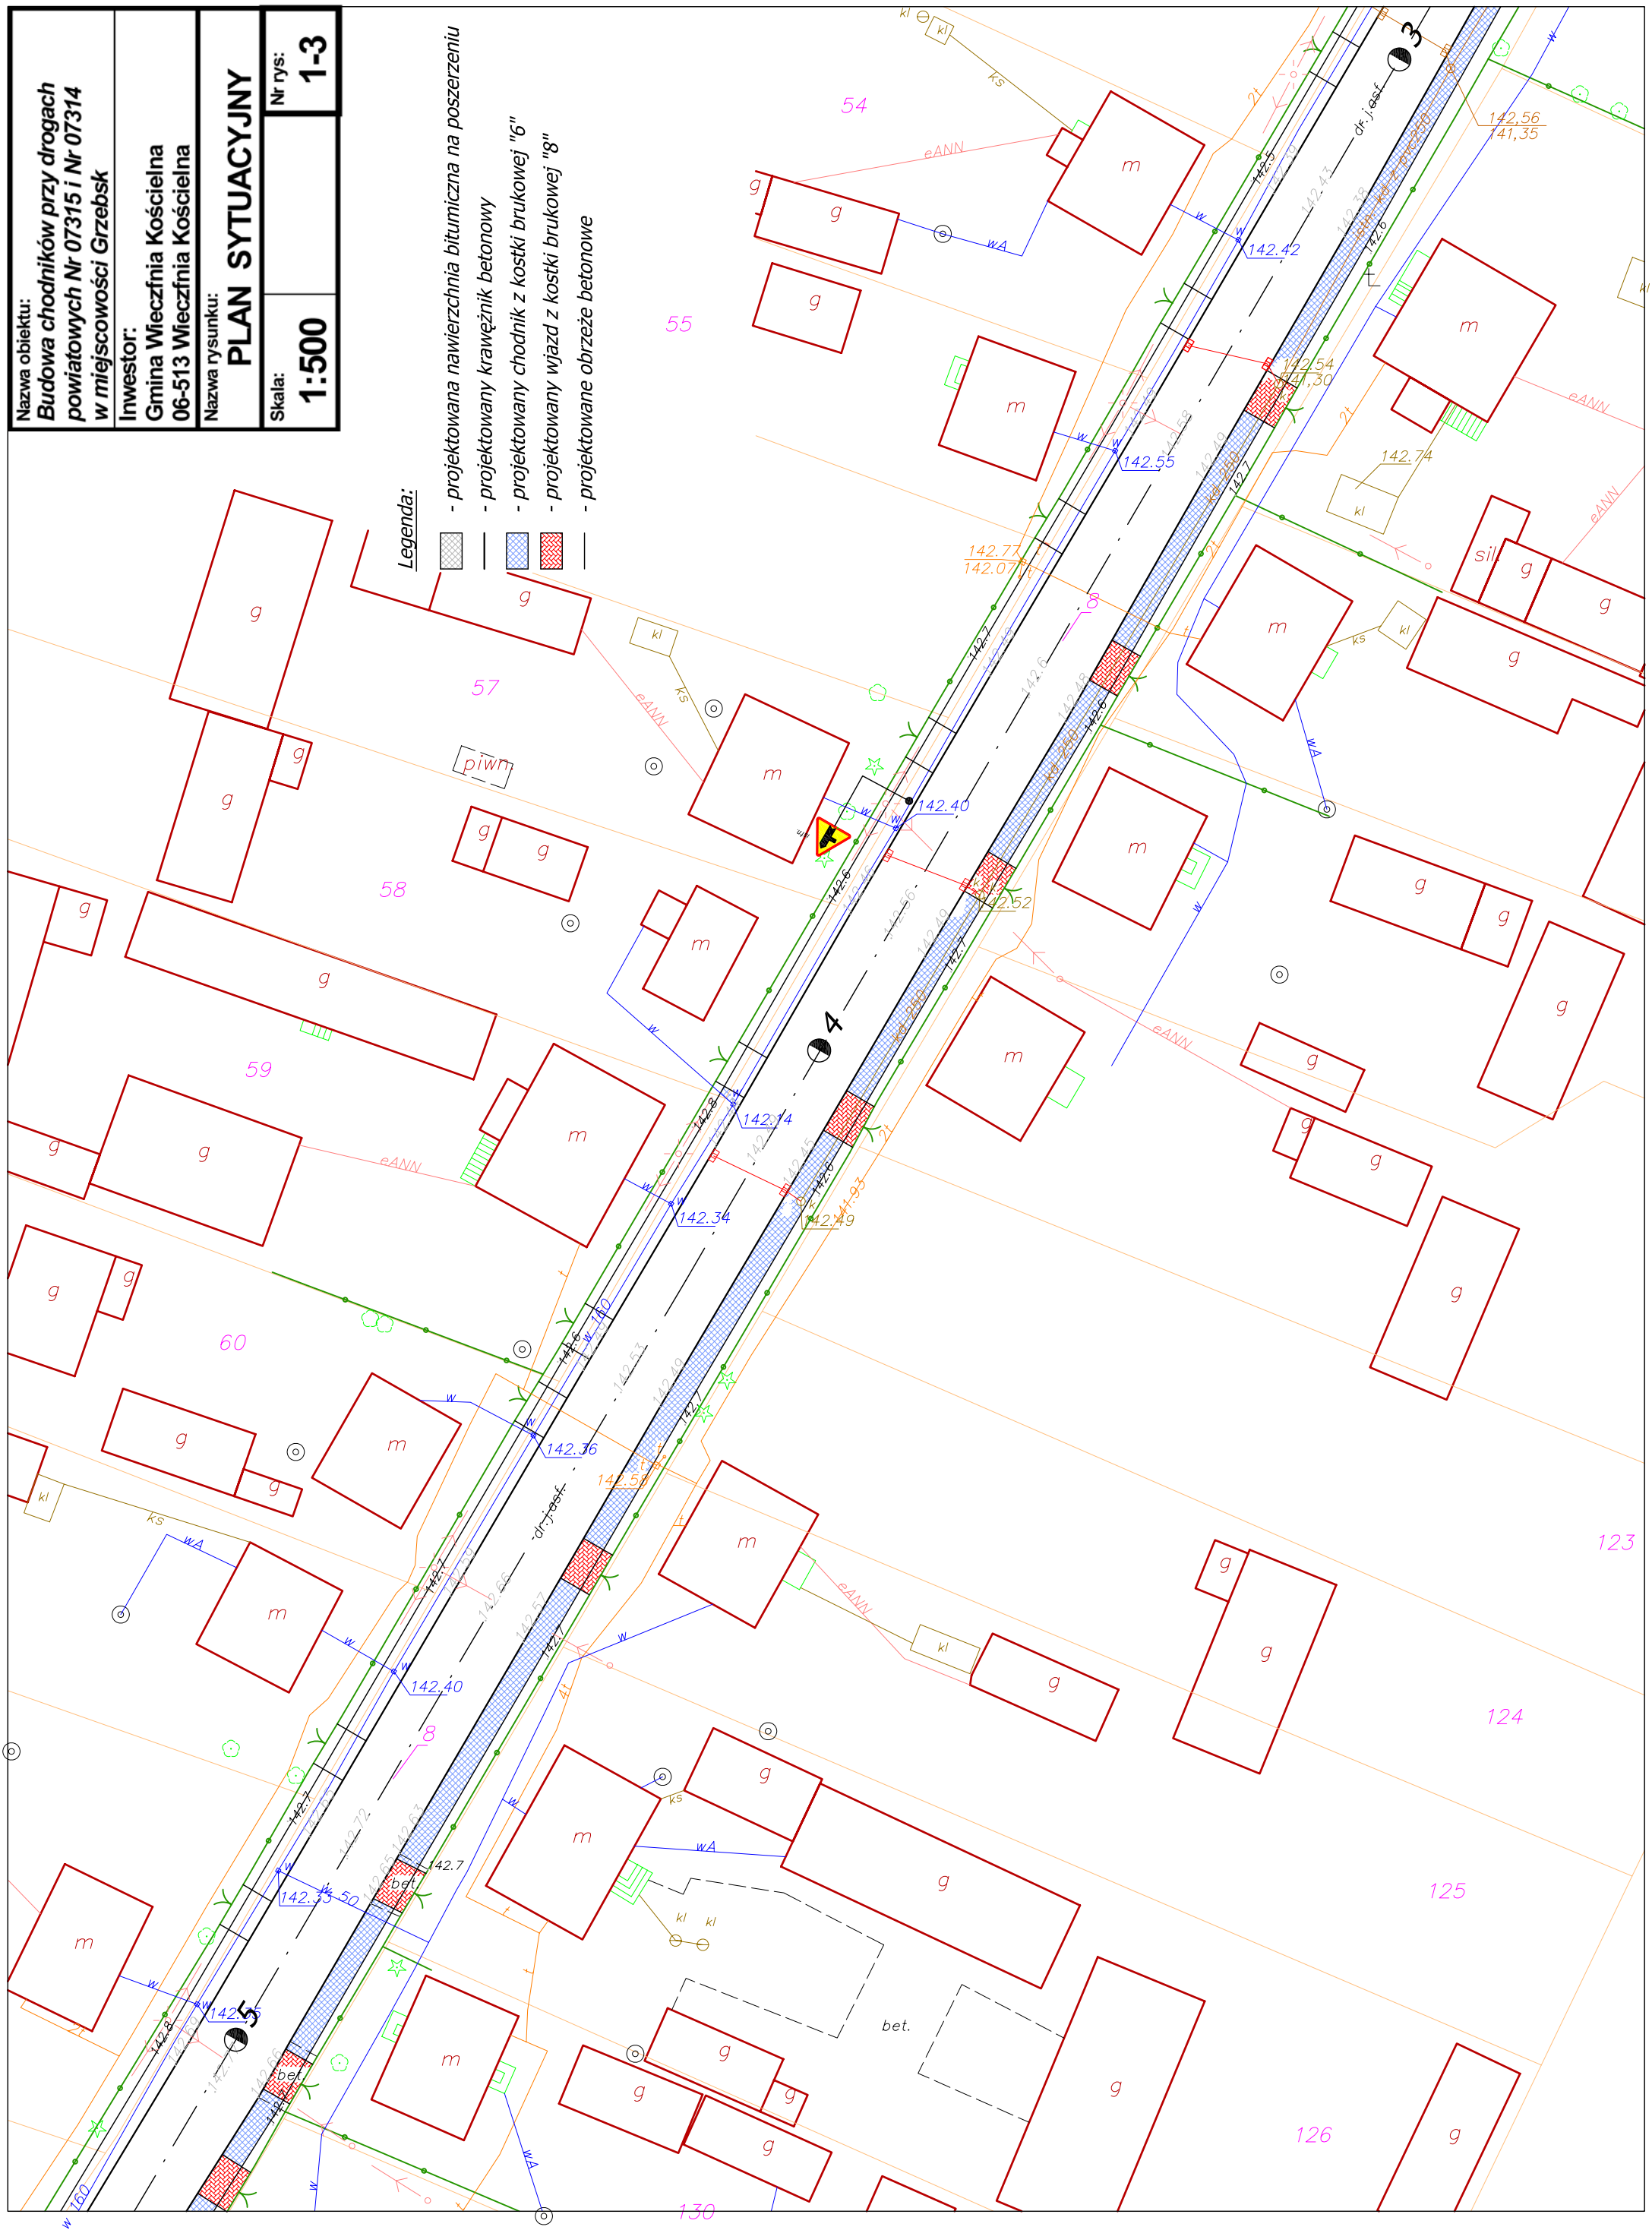

W-3 3+526.74
X=5830291.17 Y=4541802.14

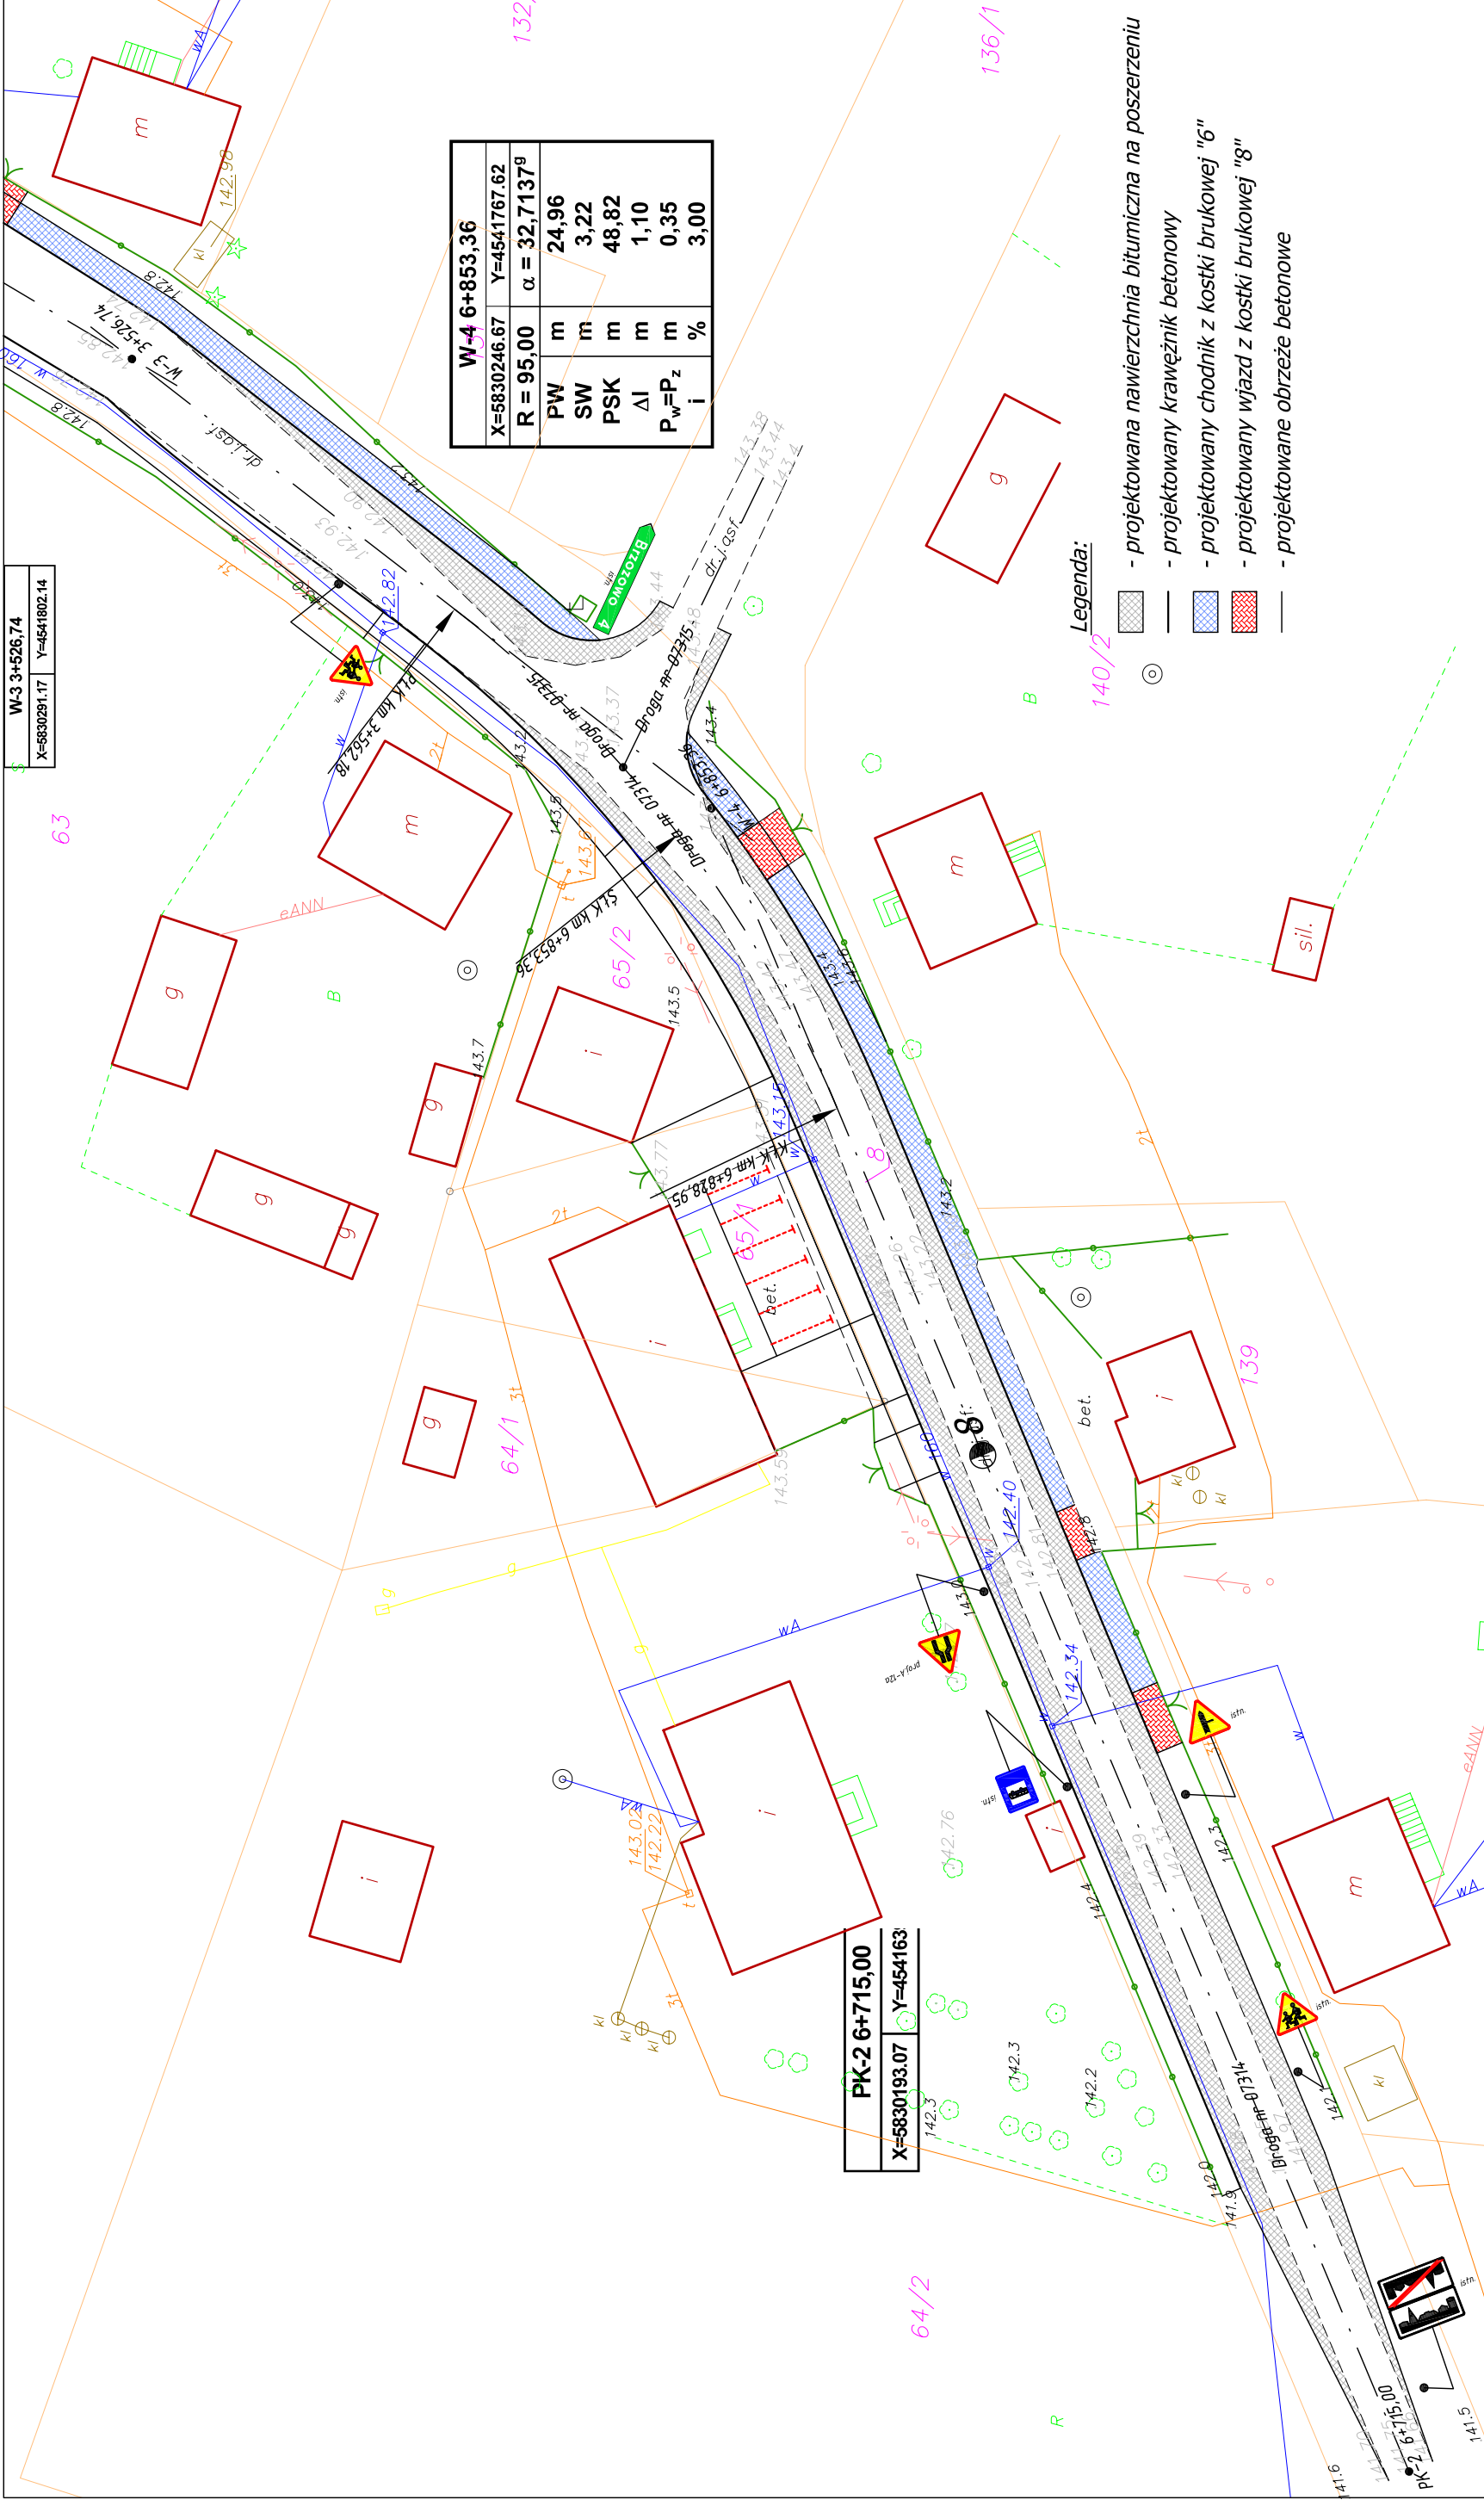

W-4 6+853.36	
X=5830246.67	Y=4541767.62
R = 95.00	$\alpha = 32,7137^{\circ}$
PW	m
SW	m
PSK	m
Δi	m
$P_w=P_z$	m
i	%
	24,96
	3,22
	48,82
	1,10
	0,35
	3,00

Legenda:

- projektowana nawierzchnia bitumiczna na poszerzeniu
- projektowany krawężnik betonowy
- projektowany chodnik z kostki brukowej "6"
- projektowany wjazd z kostki brukowej "8"
- projektowane obrzeże betonowe

Nazwa obiektu:
**Budowa chodników przy drogach
powiatowych Nr 07315 i Nr 07314
w miejscowości Grzebsk**

Investor:
**Gmina Węcfnia Kościelna
06-513 Węcfnia Kościelna**

Nazwa rysunku:
PLAN SYTUACYJNY

Skala:
1:500

Nr rys:
1-4