


PRZEKRÓJ POPRZECZNY A-A 1:50

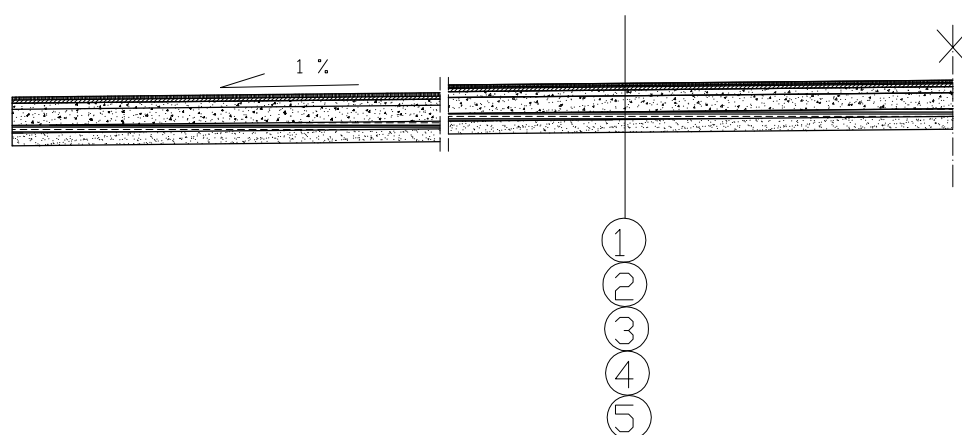

- 1- MIESZANKA Z TORFU, NAWOZÓW MIN. I WAPNA ROLNICZEGO, gr.40mm
- 2- WARSTWA WEGETACYJNA gr. 50mm
- 3- PODBUDOWA ŻWIROWA o frakcji 5-25mm, gr. 150 mm
- 4- WARSTWA ODSĄCZAJĄCA – podsypka piaskowa gr. 100 mm
- 5- GRUNT RODZIMY

BIURO PROJEKTÓW "INWEST - D" 06-400 Ciechanów, ul. 17 Stycznia 13	
Objekt: Boisko do piłki nożnej	Skala: 1:50
Adres: Uniszki Zawadzkie, dz. nr 213/4	Data: 03.2007 r.
Projektant: inż. Janusz Domura Upr. bud. nr Cie - 111/87	Podpis:
Opracowała: inż. Marta Opalach	Podpis:
Nazwa rysunku: Przekrój poprzeczny A-A	Rys. nr 2