

GKiL.271.1.2.2015

## OGŁOSZENIE O ZMIANIE TREŚCI SPECYFIKACJI ISTOTNYCH WARUNKÓW ZAMÓWIENIA

Na podstawie art. 38 ust. 4 ustawy z dnia 29 stycznia 2004 r. Prawo zamówień publicznych (Dz. U. z 2013 roku, poz. 907 z późn. zm.) Zamawiający zmienia treść Specyfikacji Istotnych Warunków Zamówienia dla postępowania o udzielenie zamówienia prowadzonego w trybie przetargu nieograniczonego pod nazwą: „**Opracowanie dokumentacji projektowej w ramach zadania: Ochrona wód dorzecza Orzyca poprzez uporządkowanie gospodarki ściekowej w miejscowościach: Wieczfnia Kościelna, Wieczfnia-Kolonia, Kuklin, Windyki, Grzybowo**” ogłoszonego w *Biuletynie Zamówień Publicznych* w dniu 27.02.2015 r. pod numerem 27891-2015. *Zmiana treści specyfikacji istotnych warunków zamówienia prowadzi do zmiany treści ogłoszenia o zamówieniu i została zamieszczona w Biuletynie Zamówień Publicznych w dniu 04.03.2015 roku.*

W SIWZ w rozdziale 3 OPIS PRZEDMIOTU ZAMÓWIENIA w ust. 2 dotyczącym Części I- Budowa oczyszczalni ścieków w miejscowości Wieczfnia-Kolonia Zamawiający zmienia zapis:  
- jest „(nieruchomość nie jest objęta miejscowym planem zagospodarowania przestrzennego)”  
- **powinno być** (nieruchomość jest objęta miejscowym planem zagospodarowania przestrzennego; funkcja wiodąca- tereny usług publicznych)

Ponadto w wyżej wymienionej Części I- Budowa oczyszczalni ścieków w miejscowości Wieczfnia-Kolonia (na końcu) Zamawiający dodaje zapis w brzmieniu:  
**Lokalizacja oczyszczalni zgodnie z załącznikiem nr 10 do SIWZ.**

W SIWZ w rozdziale 15 WYMAGANIA DOTYCZĄCE WADIUM ust. 2 otrzymuje nowe brzmienie:


- jest „Każda oferta musi być zabezpieczona wadium w wysokości 10.000,00 zł. (słownie: dziesięć tysięcy złotych 00/100) – dla każdej części zamówienia.”  
- **powinno być** Każda oferta musi być zabezpieczona wadium w wysokości: Część I – **4.000,00 zł.** (słownie: cztery tysiące złotych 00/100); Część II – **10.000,00 zł.** (słownie: dziesięć tysięcy złotych 00/100).

W SIWZ w rozdziale 24 ZAŁĄCZNIKI DO SIWZ Zamawiający wprowadza nowy załącznik **Nr 10 do SIWZ Lokalizacja oczyszczalni.**

Nowy załącznik Nr 10 otrzymuje brzmienie jak niżej:

WÓJT  
mgr Jan Warecki

ZALĄCZNIK NR 10 do SIWZ

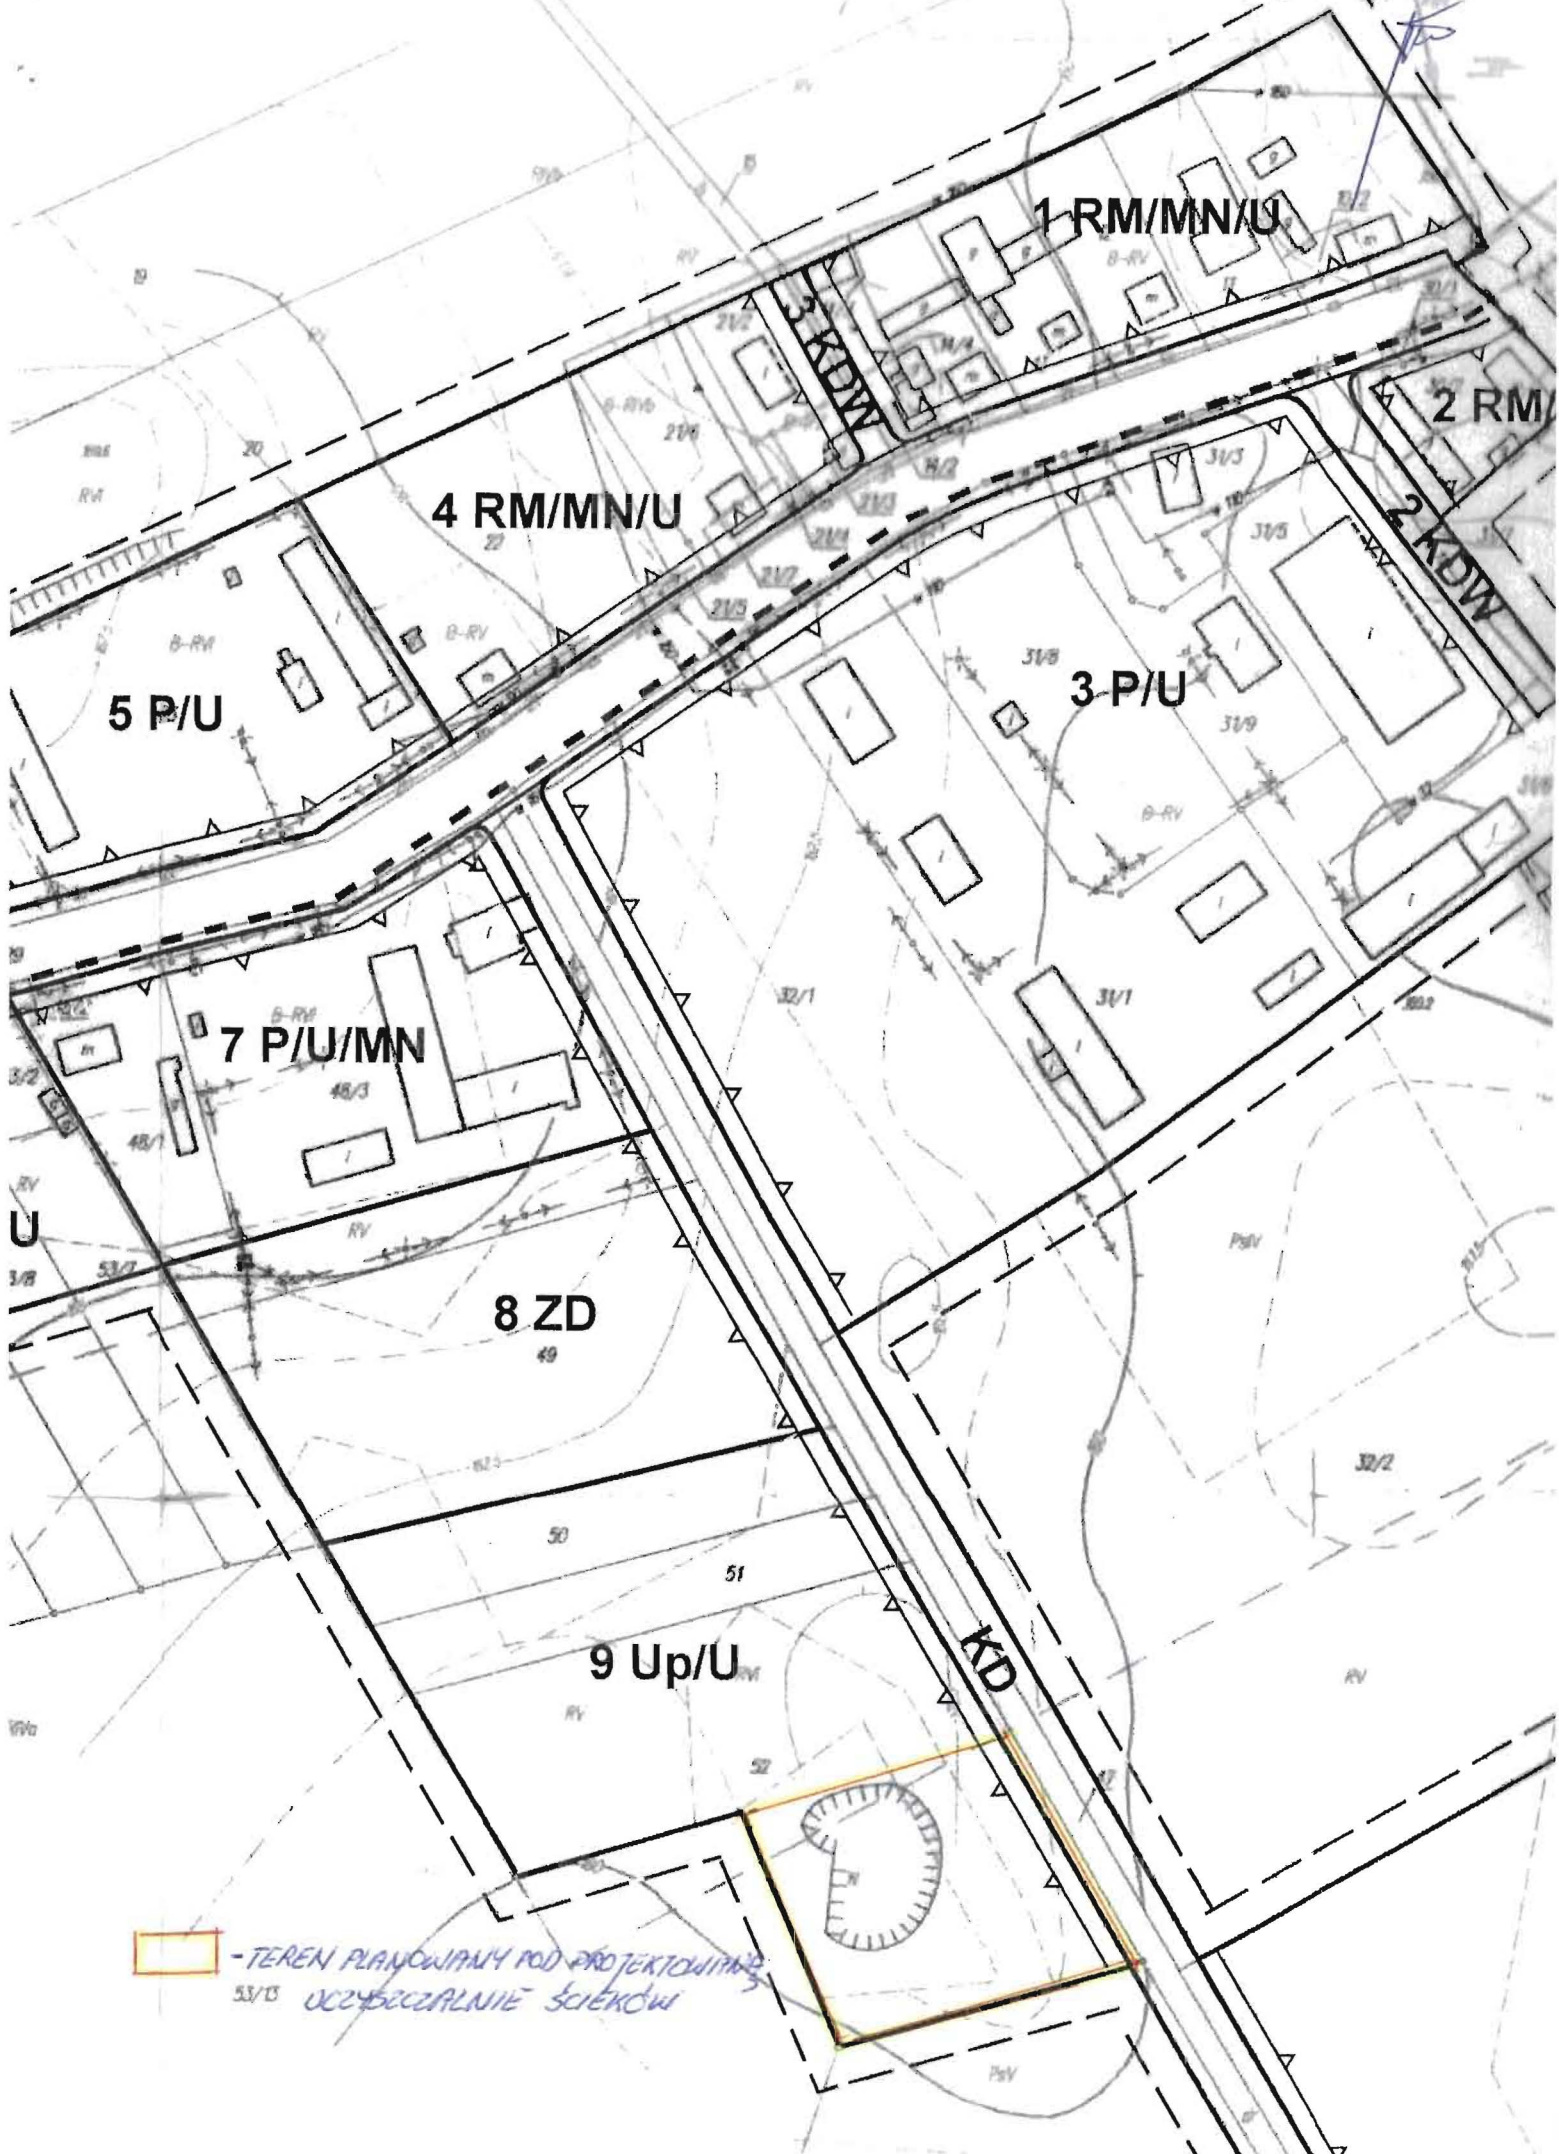

 - TEREN PLANOWANY POD PROJEKTOWANIE  
31/10 UCCYBECZALNIE ŚCIENKÓW