



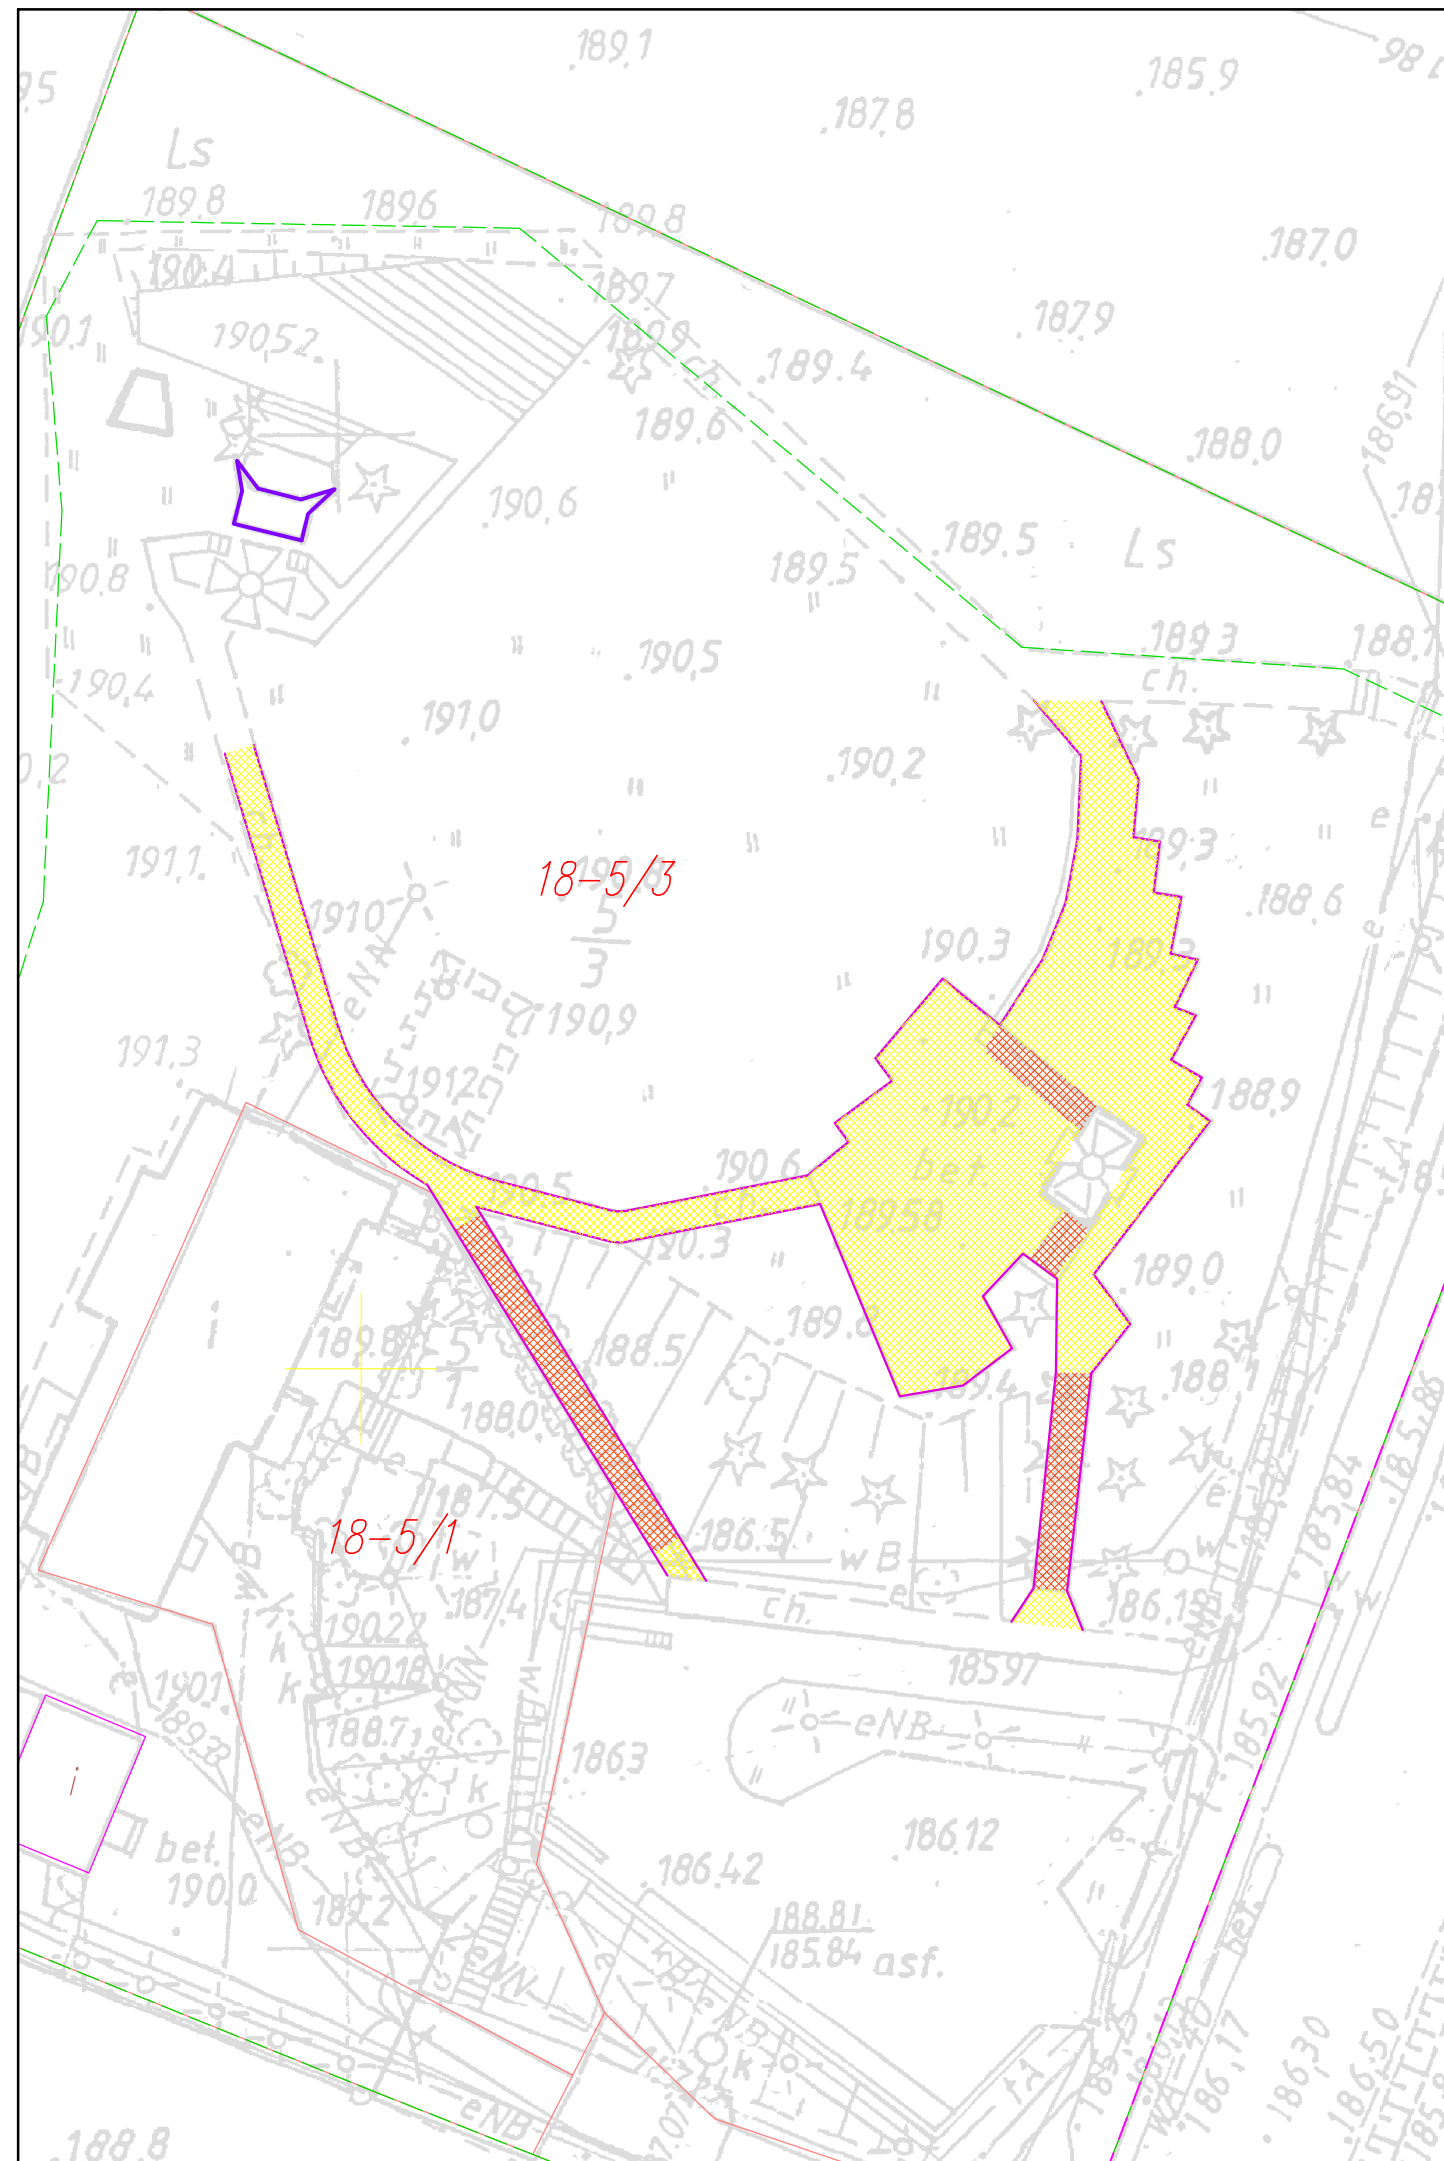

Legenda:

-  - projektowany chodniki z kostki brukowej "6" szarej
-  - projektowane schody z elementów prefabrykowanych
-  - projektowane obrzeże betonowe

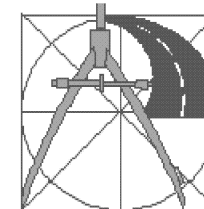

PROJEKT REMONT CHODNIKA PRZY POMNIKU PIECHURA W UNISZKACH ZAWADZKICH

INWESTOR
GMINA WIECZFANIA KOŚCIELNA
06-513 WIECZFANIA KOŚCIELNA

STUDIUM	BRANŻA
PROJEKT BUDOWLANY	DROGOWA

BRANŻA
DROGOWA

SKALA
1:500

RYSUNEK

PLAN ZAGOSPODAROWANIA

NUMER RYSUNKU

1

**USŁUGI PROJEKTOWE
ANDRZEJ DUSIŃSKI**
06-500 MŁAWA
UL. WARSZAWSKA 1 LOK. 19
TEL./FAX 023 654 4498
TEL. KOM. 502 282 840

NIP 569-102-19-05
REGON 130231285

REGON 130231285

PRAWA AUTORSKIE ZASTRZEŻONE

DATA	CZERWIEC 2014 R.
------	------------------

PROJEKTANT BRANŻA DROGOWA
MGR INŻ. ANDRZEJ DUSIŃSKI
upr. proj. nr 7342/CIE-101/94
PIIB MAZ/BD/1332/01

	PODPIS
--	--------
