




Przekrój normalny chodnika

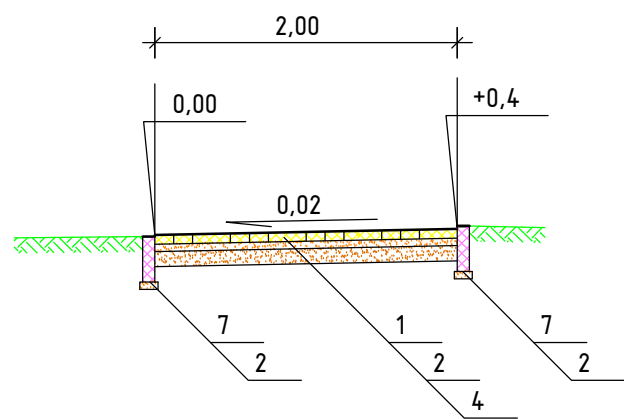


Szczegół chodników
Skala 1:10

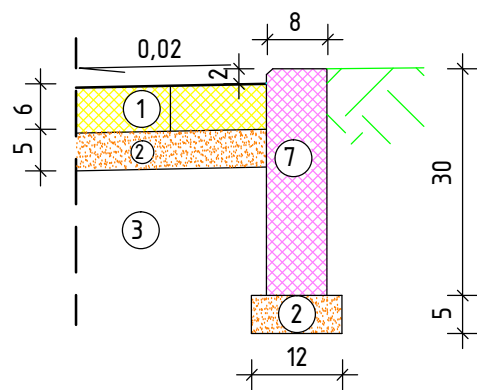

Przekrój normalny schody

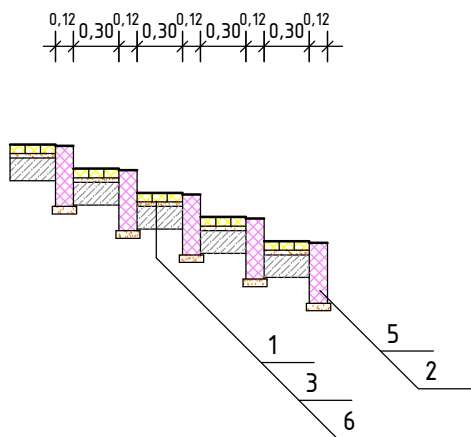

Szczegół schodów
Skala 1:10

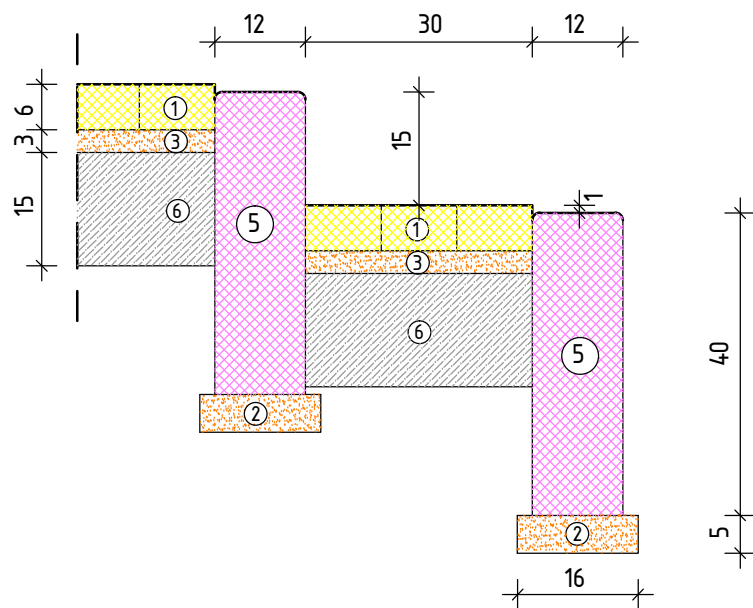

LEGENDA:

- 1. Chodnik z kostki z brukowej betonowej grub. 6 cm
- 2. Podsypka cementowo-piaskowa o zawartości cementu 1:4 grub. 5 cm
- 3. Podsypka cementowo-piaskowa o zawartości cementu 1:4 grub. 3 cm
- 4. Istniejąca podbudowa z kruszywa naturalnego stabilizowanego mechanicznie
- 5. Palisada betonowa 12x18 40 cm
- 6. Podbudowa z chudego betonu gr. 15 cm
- 7. Obrzeże betonowe 8x30 cm

	PROJEKT REMONT CHODNIKA PRZY POMNIKU PIECHURA W UNISZKACH ZAWADZKICH		
	INWESTOR GMINA WIECZFNIA KOŚCIELNA 06-513 WIECZFNIA KOŚCIELNA		
	USŁUGI PROJEKTOWE ANDRZEJ DUSIŃSKI 06-500 MŁAWA UL. WARSZAWSKA 1 LOK. 19 TEL./FAX 023 654 4498 TEL. KOM. 502 282 840 NIP 569-102-19-05 REGON 130231285 PRAWA AUTORSKIE ZASTRZEŻONE	STUDIUM PROJEKT BUDOWLANY	BRANŻA DROGOWA
DATA CZERWIEC 2014 R.	PRZEKROJE NORMALNE		SKALA 1:50 NUMER RYSUNKU 2
	PROJEKTANT BRANŻA DROGOWA MGR INŻ. ANDRZEJ DUSIŃSKI upr. proj. nr 7342/CIE-101/94 PIIB MAZ/BD/1332/01		
	PODPIS		