
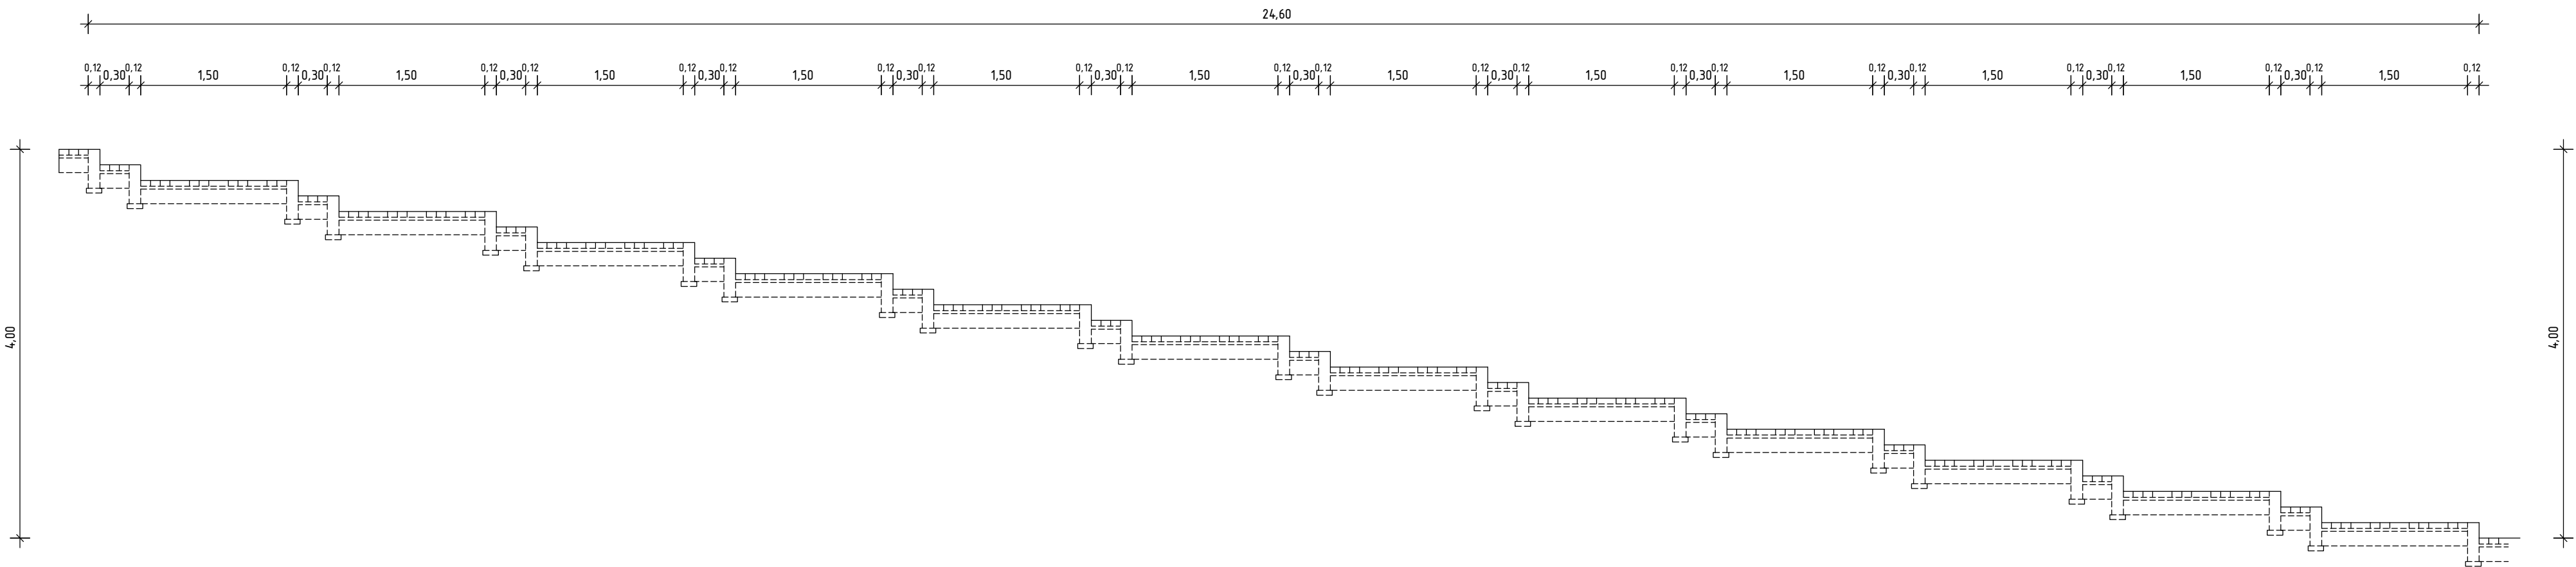


Przekrój podłużny schodów

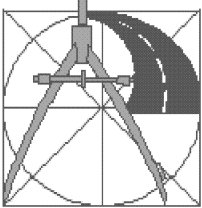

	PROJEKT REMONT CHODNIKA PRZY POMNIKU PIECHURA W UNISZKACH ZAWADZKICH		
	INWESTOR GMINA WIECZFNA KOŚCIELNA 06-513 WIECZFNA KOŚCIELNA		
	USŁUGI PROJEKTOWE ANDRZEJ DUSIŃSKI 06-500 MŁAWA UL. WARSZAWSKA 1 LOK. 19 TEL./FAX 023 654 4498 TEL. KOM. 502 282 840 NIP 569-102-19-05 REGON 130231285	STUDIUM PROJEKT BUDOWLANY	BRANŻA DROGOWA
	PRAWA AUTORSKIE ZASTRZEŻONE	PROJEKTANT BRANŻA DROGOWA MGR INŻ. ANDRZEJ DUSIŃSKI upr. proj. nr 7342/CIE-101/94 PIIB MAZ/BD/1332/01	SKALA 1:50
DATA CZERWIEC 2014 R.	RYСУNEK PRZEKRÓJ PODŁUŻNY SCHODÓW	NUMER RYSUNKU 3	
	PODPIS		