




Przekrój normalny Nr 1
(od km 0+000,00 do km 0+165,00)

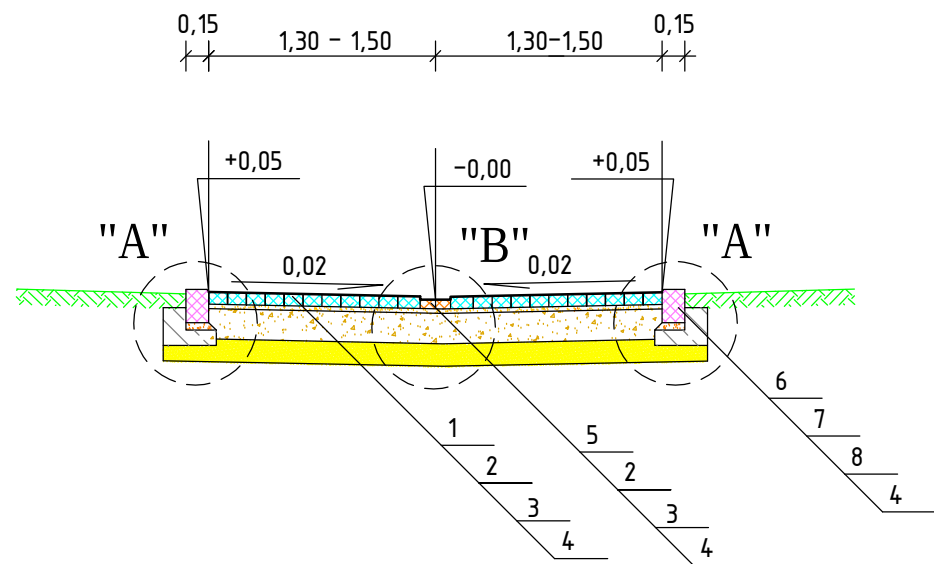

Szczegół "A"
Skala 1:10

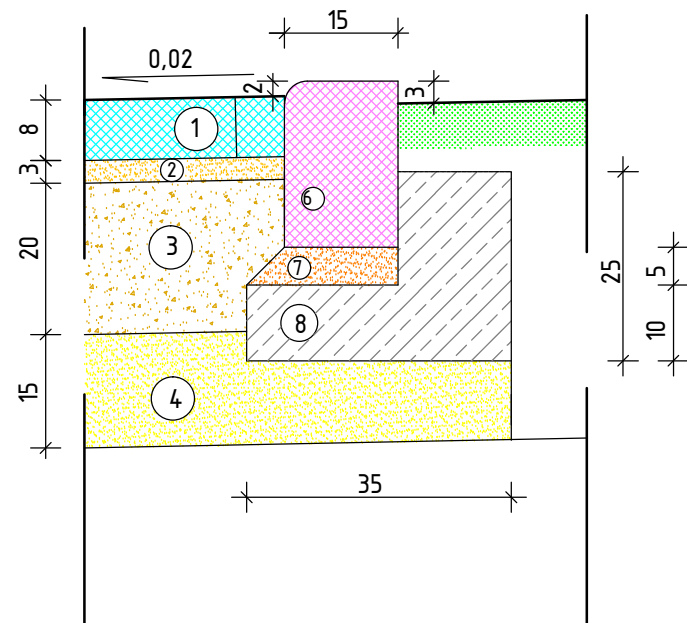

Szczegół "B"
Skala 1:10

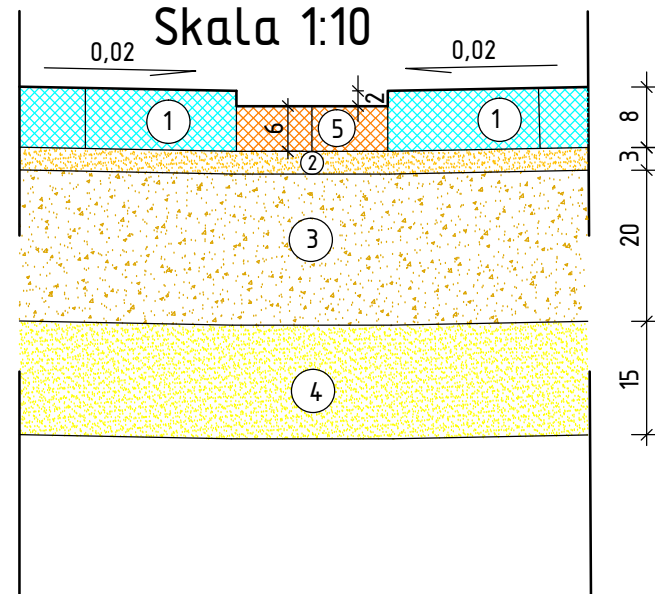

LEGENDA:

1. Warstwa ścieralna z kostki brukowej betonowej szarej grub. 8 cm
2. Podsypka cementowo-piaskowa o zawartości cementu 1:4 grub. 3 cm
3. Podbudowa zasadnicza z kruszywa niezwiązanego, łamanego o uziarnieniu 0/31,5 mm stabilizowanego mechanicznie grubości 20 cm
4. Warstwa mrozoochronna z piasku gr. 15 cm
5. Warstwa ścieralna z kostki brukowej betonowej szarej grub. 6 cm
6. Krawężnik betonowy typu lekkiego 15x22x100 cm z betonu klasy C25/30
7. Podsypka cementowo-piaskowa o zawartości cementu 1:4 grub. 5 cm
8. Ława betonowa z oporem z betonu cement. klasy C15/20
9. Warstwa ścieralna z kostki brukowej betonowej szarej grub. 6 cm

	PROJEKT BUDOWA CIĄGU PIESZO – JEZDNEGO NA DZIAŁCE NR 5/30 W GRZEBSKU		
	INWESTOR GMINA WIECZFANIA KOŚCIELNA 06-513 WIECZFANIA KOŚCIELNA, WIECZFANIA KOŚCIELNA 48		
	STUDIUM PROJEKT BUDOWLANY	BRANŻA DROGOWA	SKALA 1: 50
	RYSUNEK PRZEKROJE NORMALNE		NUMER RYSUNKU 3
TŁO PROJEKT TOMASZ DUSIŃSKI 06-500 MŁAWA UL. KRZYSZTOFA KAMIŁA BACZYŃSKIEGO TEL./FAX 023 654 4498 TEL. KOM. 509 262 144 NIP 509-186-18-06 REGON 142768461 PRAWA AUTORSKIE ZASTRZEŻONE	PROJEKTANT BRANŻA DRÓGOWA; MGR INŻ. ANDRZEJ DUSIŃSKI upr. proj. nr 7342/CIE-101/94 PIIB MAZ/BD/1332/01	OPRACOWAŁ: MGR INŻ. TOMASZ DUSIŃSKI	
	DATA MAJ 2016 R.	PODPIS	PODPIS