


LEGENDA

- niweleta projektowana
- niweleta istniejąca
- skrzyżowanie

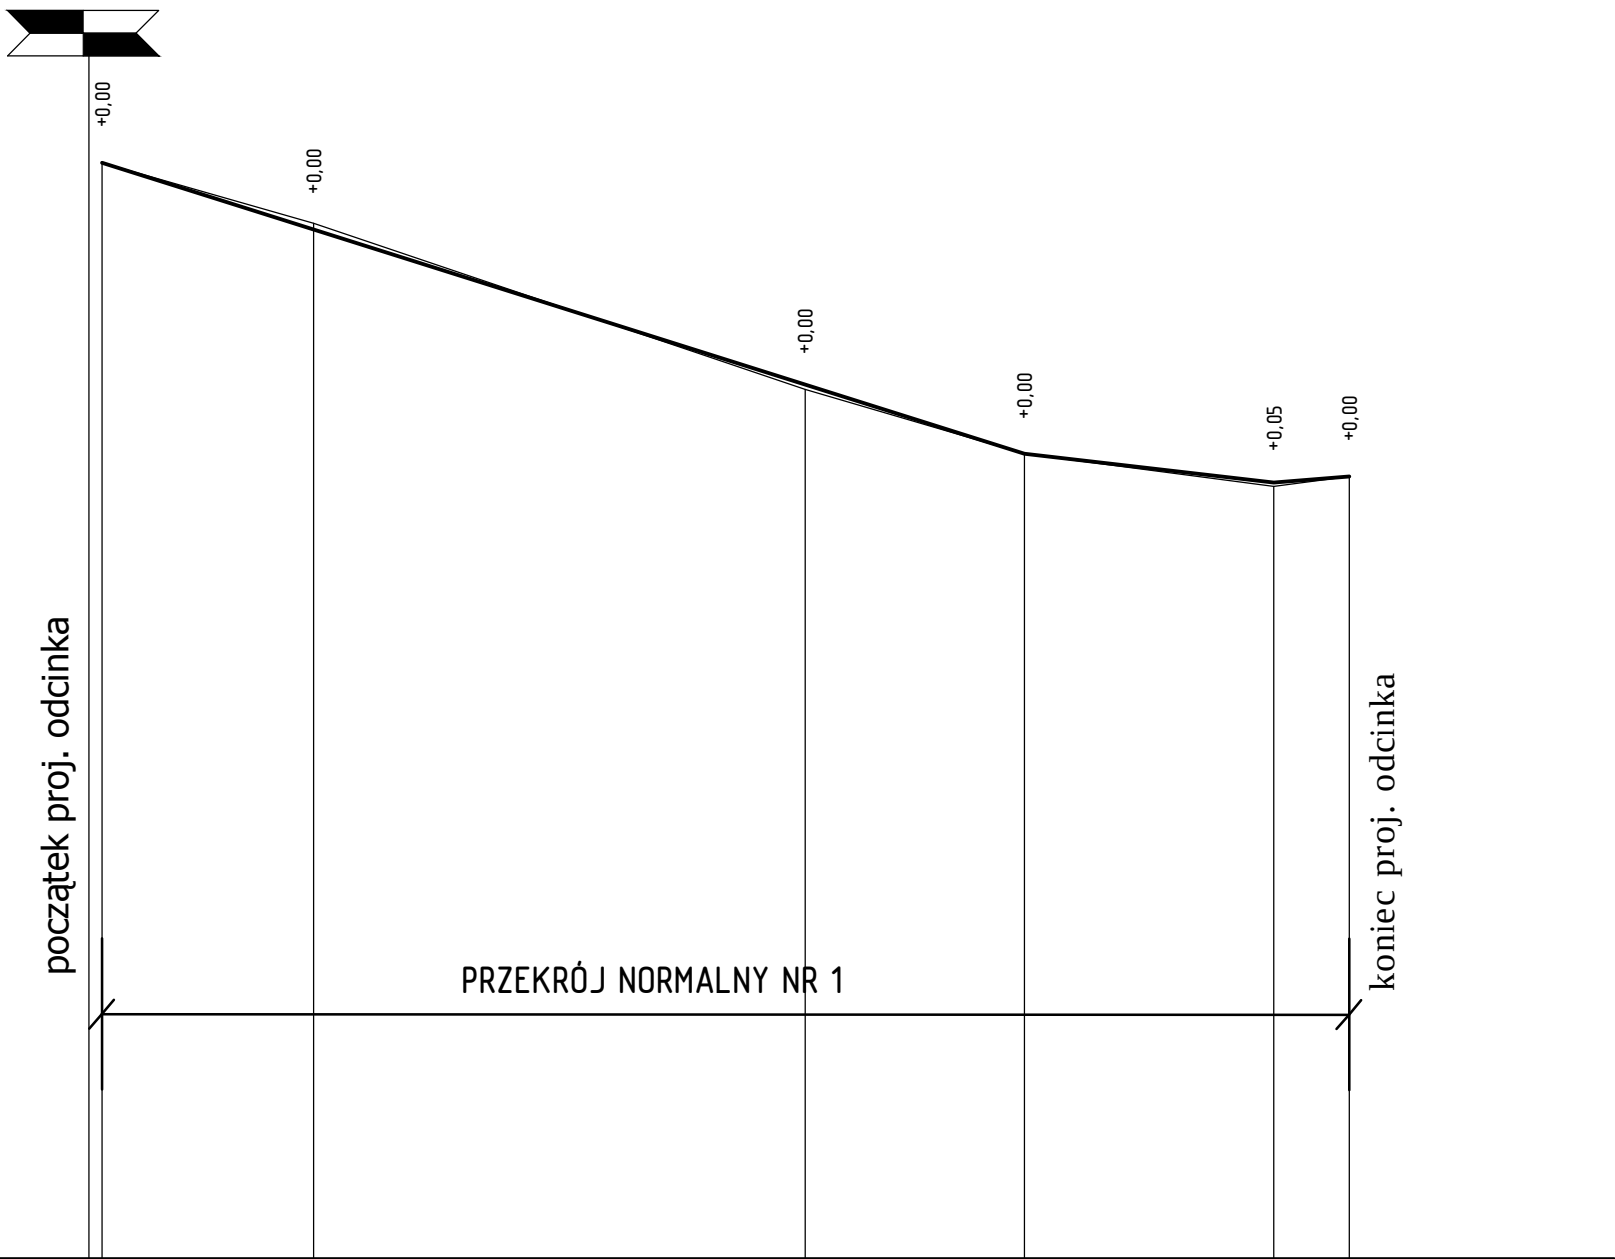

ISTNIEJĄCA NAWIERZCHNIA GRUNTOWA

rzędne niwelety projektowanej


spadki i łuki pionowe

rzędne istniejące

proste i łuki poziome

odległości

pikietaż

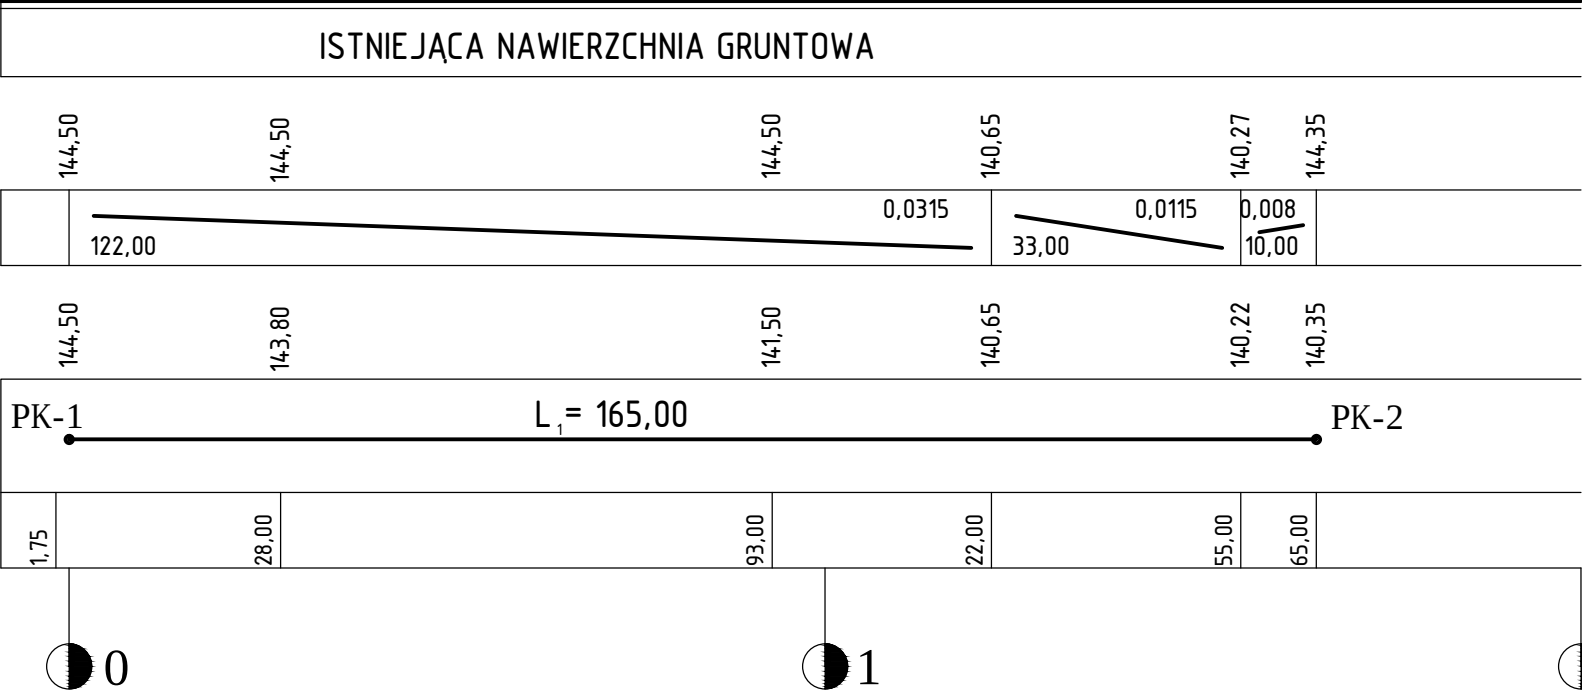

	PROJEKT BUDOWA CIĄGU PIESZO – JEZDNEGO NA DZIAŁCE NR 5/30 W GRZEBSKU		
	INWESTOR GMINA WIECZFNIA KOŚCIELNA 06-513 WIECZFNIA KOŚCIELNA, WIECZFNIA KOŚCIELNA 48		
	STUDIUM PROJEKT BUDOWLANY	BRANŻA DROGOWA	SKALA 1: 100/1000
	RYSUNEK PRZEKRÓJ PODŁUŻNY		NUMER RYSUNKU 2
PRAWA AUTORSKIE ZASTRZEŻONE	PROJEKTANT BRANŻA DROGOWA: MGR INŻ. ANDRZEJ DUSIŃSKI upr. proj. nr 7342/CIE-101/94 PIIB MAZ/BD/1332/01		OPRACOWAŁ: MGR INŻ. TOMASZ DUSIŃSKI
	DATA MAJ 2016 R.		