

Przekrój normalny Nr 1




Przekrój normalny Nr 2



Przekrój normalny Nr 3




Przekrój normalny Nr 4

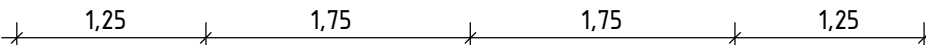


Szczegóły "A"

Skala 1-10

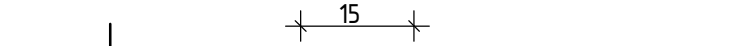

Szczegół "B"

Skala 1-10

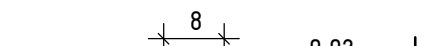


Szczegóły "C"

Skala 1-10



LEGENDA:

1. Warstwa ścieralna nawierzchni z betonu asfaltowego AC11S 50/70 grubości 4 cm
2. Warstwa wyrównawcza z betonu asfaltowego AC 16 W 50/70 grubości 4 cm
3. Podbudowa zasadnicza z betonu asfaltowego AC 16 P 50/70 grubości 4 cm
4. Podbudowa pomocnicza z kruszywa łamanego o ciągłym uziarnieniu 0/31,5 mm stabilizowanego mechanicznie grubości 20 cm
5. Warstwa mrozochronna z piasku grubości 15 cm
6. Krawężnik betonowy 15x30x100 cm z betonu klasy C20/25
7. Podsypka cementowo-piaskowa o zawartości cementu 1:4 grub. 5 cm
8. Ława betonowa z oporem z betonu cement. klasy C12/15
9. Chodnik z kostki z brukowej betonowej szarej grub. 6 cm
10. Podsypka cementowo-piaskowa o zawartości cementu 1:4 grub. 3 cm
11. Podbudowa z kruszywa naturalnego stabilizowanego mechanicznie (mieszanka piasku, żwiru i pospółki) grubości 10 cm
12. Obrzeże betonowe 8 x 30 cm
13. Pobocze z kruszywa naturalnego stabilizowanego mechanicznie (mieszanka piasku, żwiru i pospółki) grubości 8 cm
14. Istniejąca nawierzchnia bitumiczna

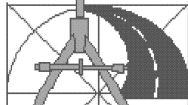	PROJEKT PRZEBUDOWA DROGI GMINNEJ NR G230907W NA ODCINKU CHMIELEWKO - WĄSOSZE		
	INWESTOR GMINA WIECZFNIA KOŚCIELNA 06-513 WIECZFNIA KOŚCIELNA		
USŁUGI PROJEKTOWE ANDRZEJ DUŚIŃSKI 06-500 MŁAWA UL. WARSZAWSKA 1 LOK. 19 TEL./FAX. 023 654 4498 TEL. KOM. 502 282 840 NIP 569-102-19-05 REGON 130231285	STUDIUM PROJEKT BUDOWLANY	BRANŻA DROGOWA	SKALA 1:50
PRAWA AUTORSKIE ZASTRZEŻONE	RYSUNEK PRZEKROJE NORMALNE	NUMER RYSUNKU 4	
	PROJEKTANT BRANŻA DROGOWA MGR INŻ. ANDRZEJ DUŚIŃSKI upr. proj. nr 7342/CiE-101/94 PIIB MAZ/BD/1332/01	OPACOWAŁ:	OPACOWAŁ:
DATA WRZESIEŃ 2015 R.	PODPIS	PODPIS	PODPIS