


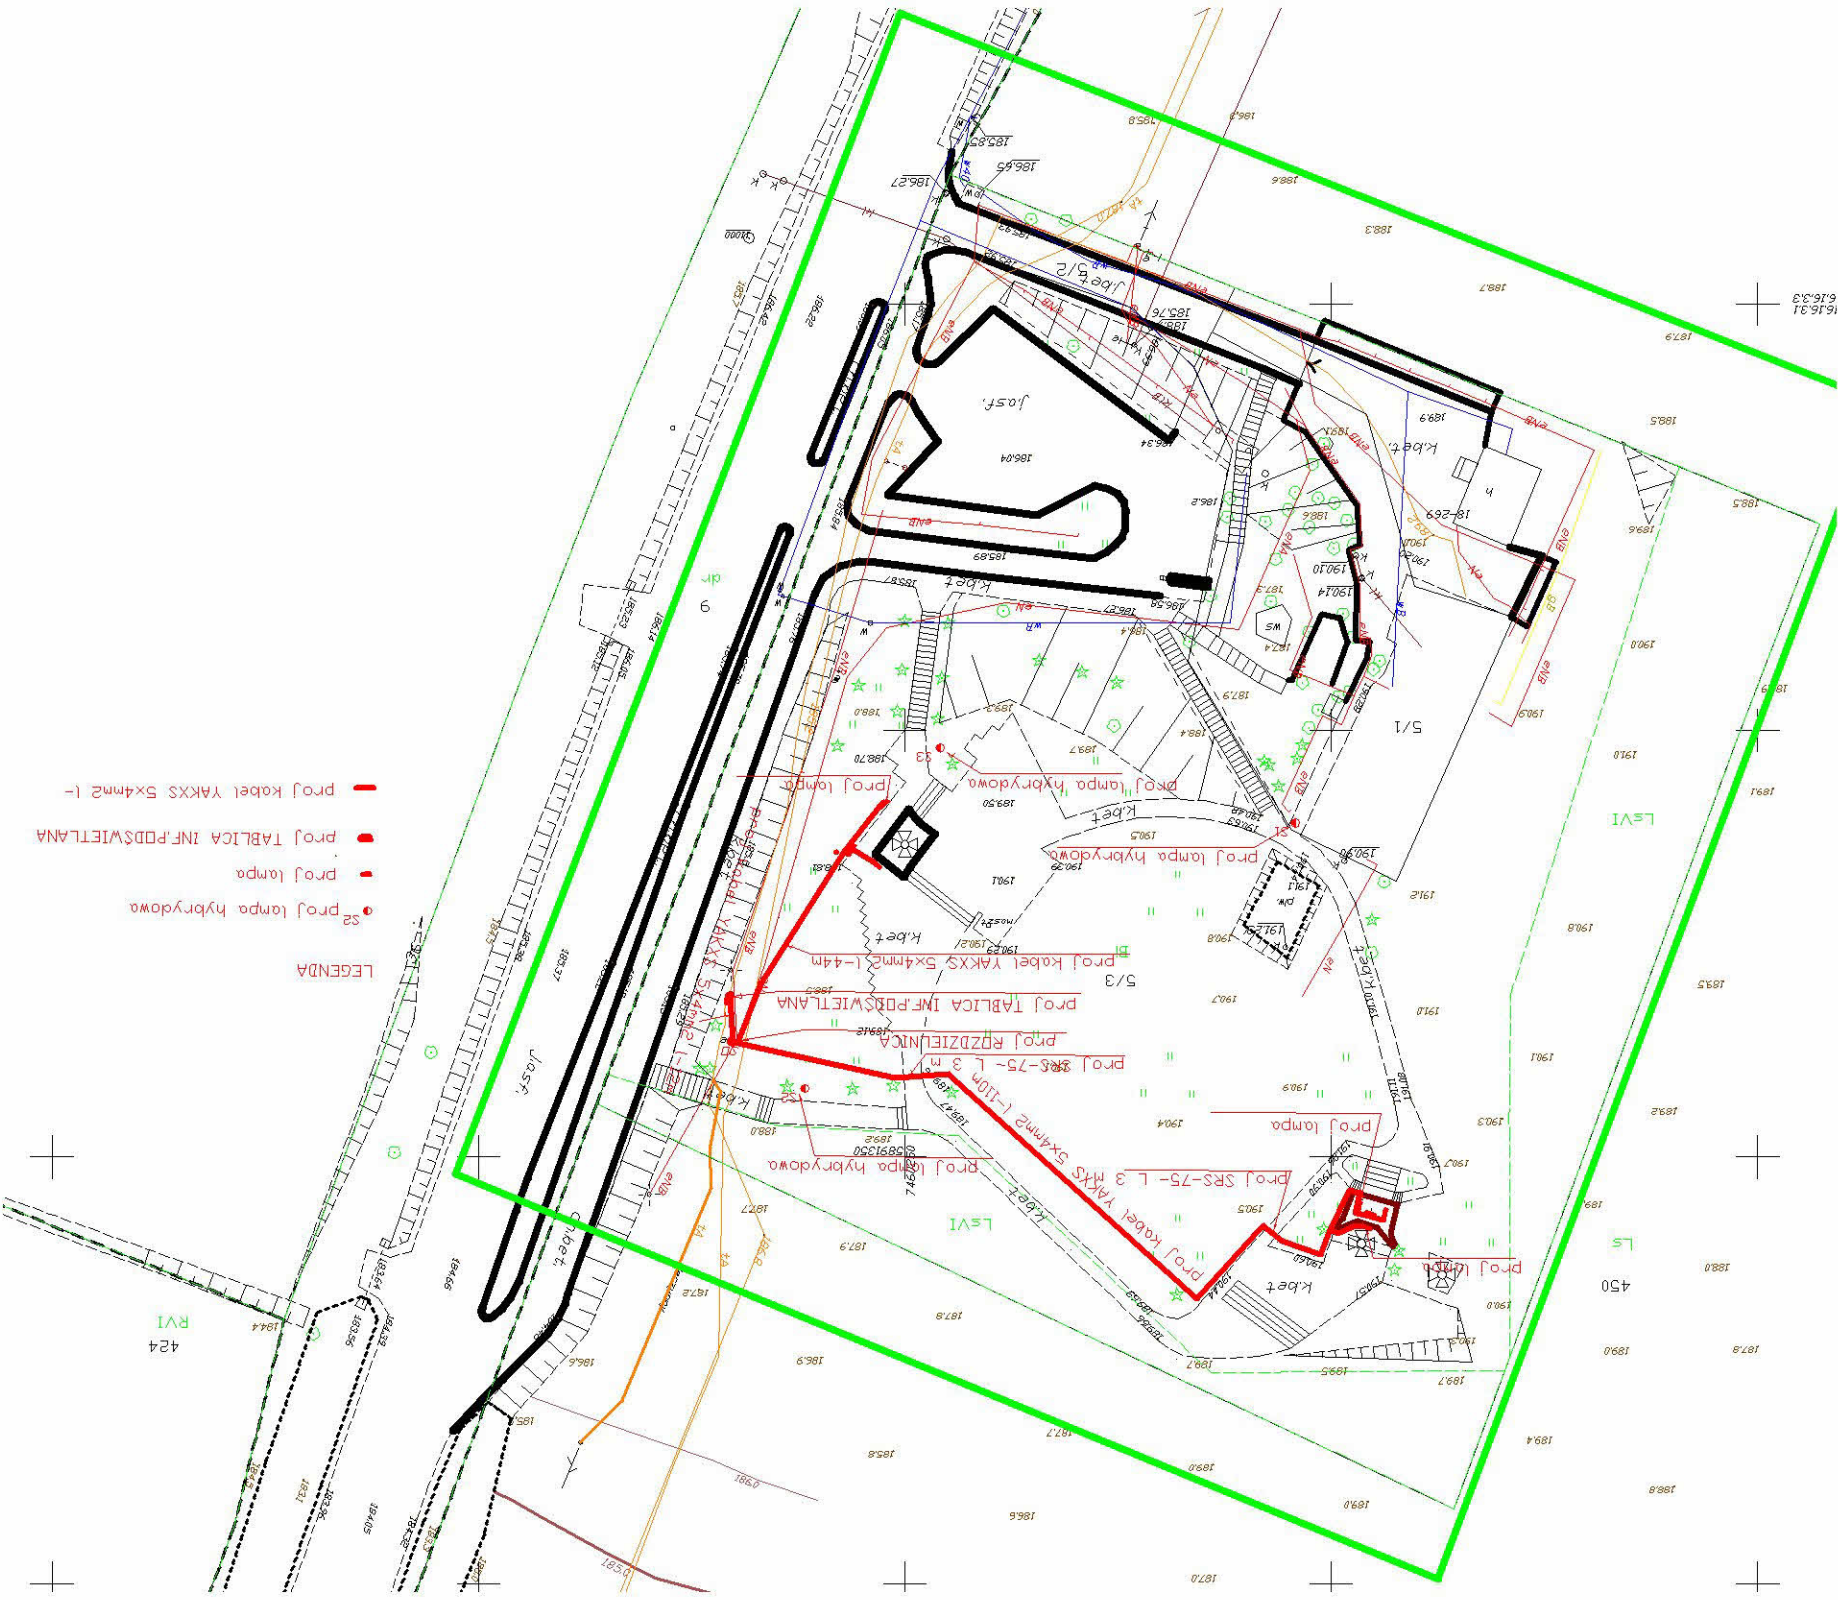

- LEGENDA
- proj. lampa hybrydowa
 - proj. lampa
 - proj. TABLICA INF. PODSWIETLANA
 - proj. kabel YAKXS 5x4mm2 (-)

RV1
424

616.31
1616.31

L=VI

L=VI

450