


Przekrój normalny Nr 1  
od km 0+000,00 do km 0+440,00

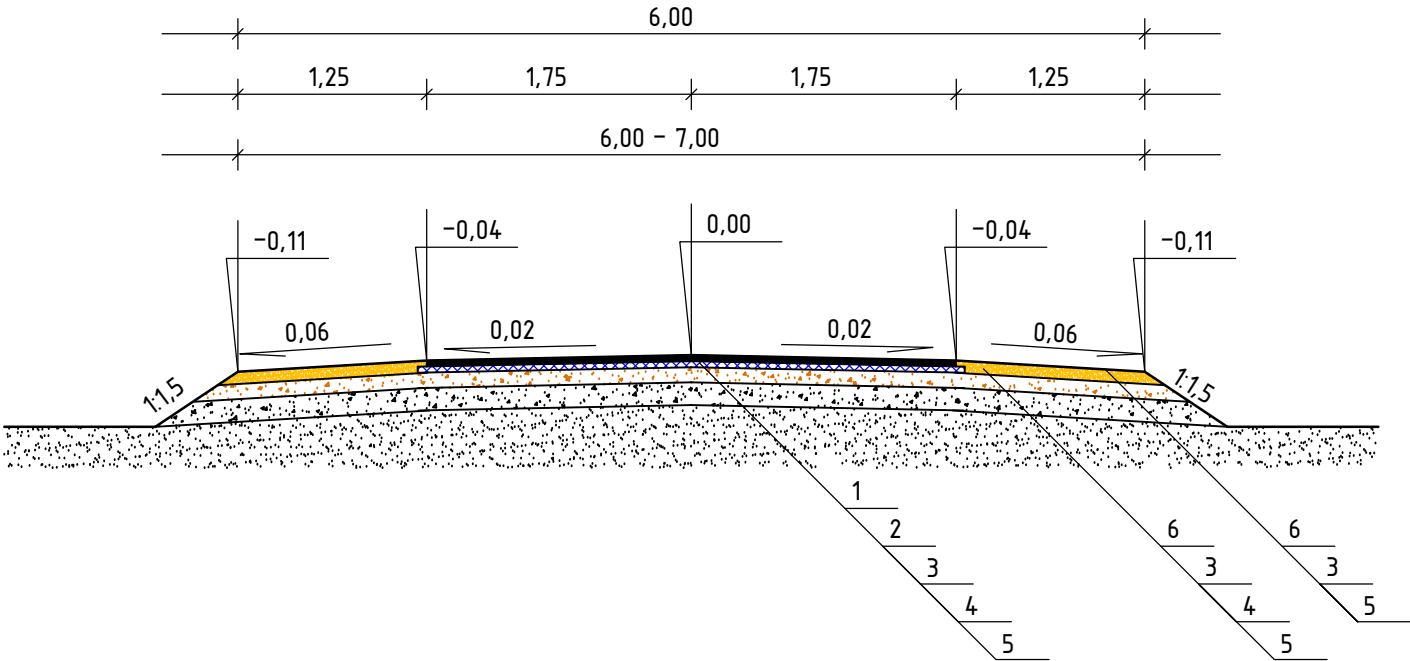

LEGENDA:

1. Warstwa ścieralna z betonu asfaltowego AC 11 S 50/70 grubości 4 cm
2. Warstwa wiążąca z betonu asfaltowego AC 16 W 50/70 grubości 4 cm
3. Podbudowy z kruszywa naturalnego ( mieszanka piasku, pospółki i żwiru ) o uziarnieniu 0/31,5 mm stabilizowanego mechanicznie grubości 10 cm
4. Istniejąca nawierzchnia z kruszywa naturalnego grubości około 15-20 cm
5. Istniejące podłoże gruntowe (piaski)
6. Pobocze z kruszywa naturalnego ( mieszanka piasku, pospółki i żwiru ) stabilizowanego mechanicznie grubości 8 cm

|   |   |   |                           |
|---|---|---|---------------------------|
|   | PROJEKT<br><b>PRZEBUDOWA DROGI GMINNEJ NR G230906W<br/>W MIEJSCOWOŚCI GRZYBOWO - KAPUŚNIK</b>                  |   |                           |
|   | INWESTOR<br><b>GMINA WIECZFNA KOŚCIELNA<br/>06-513 WIECZFNA KOŚCIELNA, WIECZFNA KOŚCIELNA 48</b>               |   |                           |
|   | STUDIUM<br><b>PROJEKT BUDOWLANY</b>                                                                            | BRANŻA<br><b>DROGOWA</b>                                                                           | SKALA<br><b>1: 50</b>     |
|   | RYSUNEK<br><b>PRZEKRÓJ NORMALNY</b>                                                                            |   | NUMER RYSUNKU<br><b>3</b> |
| TD PROJEKT<br>TOMASZ DUSIŃSKI<br>06-500 MŁAWA<br>UL. KRZYSZTOFA KAMILA<br>BACZYŃSKIEGO<br>TEL./FAX. 023 654 4498<br>TEL. KOM. 509 262 144<br>NIP 509-185-18-06<br>REGON 142708461<br><br>PRAWA AUTORSKIE ZASTRZEŻONE | PROJEKTANT BRANŻA DROGOWA:<br>MGR INŻ. TOMASZ DUSIŃSKI<br>upr. bud. nr MAZ/0013/PWBD/18<br>PIIB MAZ/BD/0462/18 | SPRAWDZAJĄCY:<br>MGR INŻ. ANDRZEJ DUSIŃSKI<br>upr. proj. nr 7342/CIE-101/94<br>PIIB MAZ/BD/1332/01 |                           |
|   | DATA<br>KWIECIEŃ 2019 R.                                                                                       | PODPIS                                                                                             | PODPIS                    |