


LEGENDA

- niweleta projektowana
- niweleta istniejąca

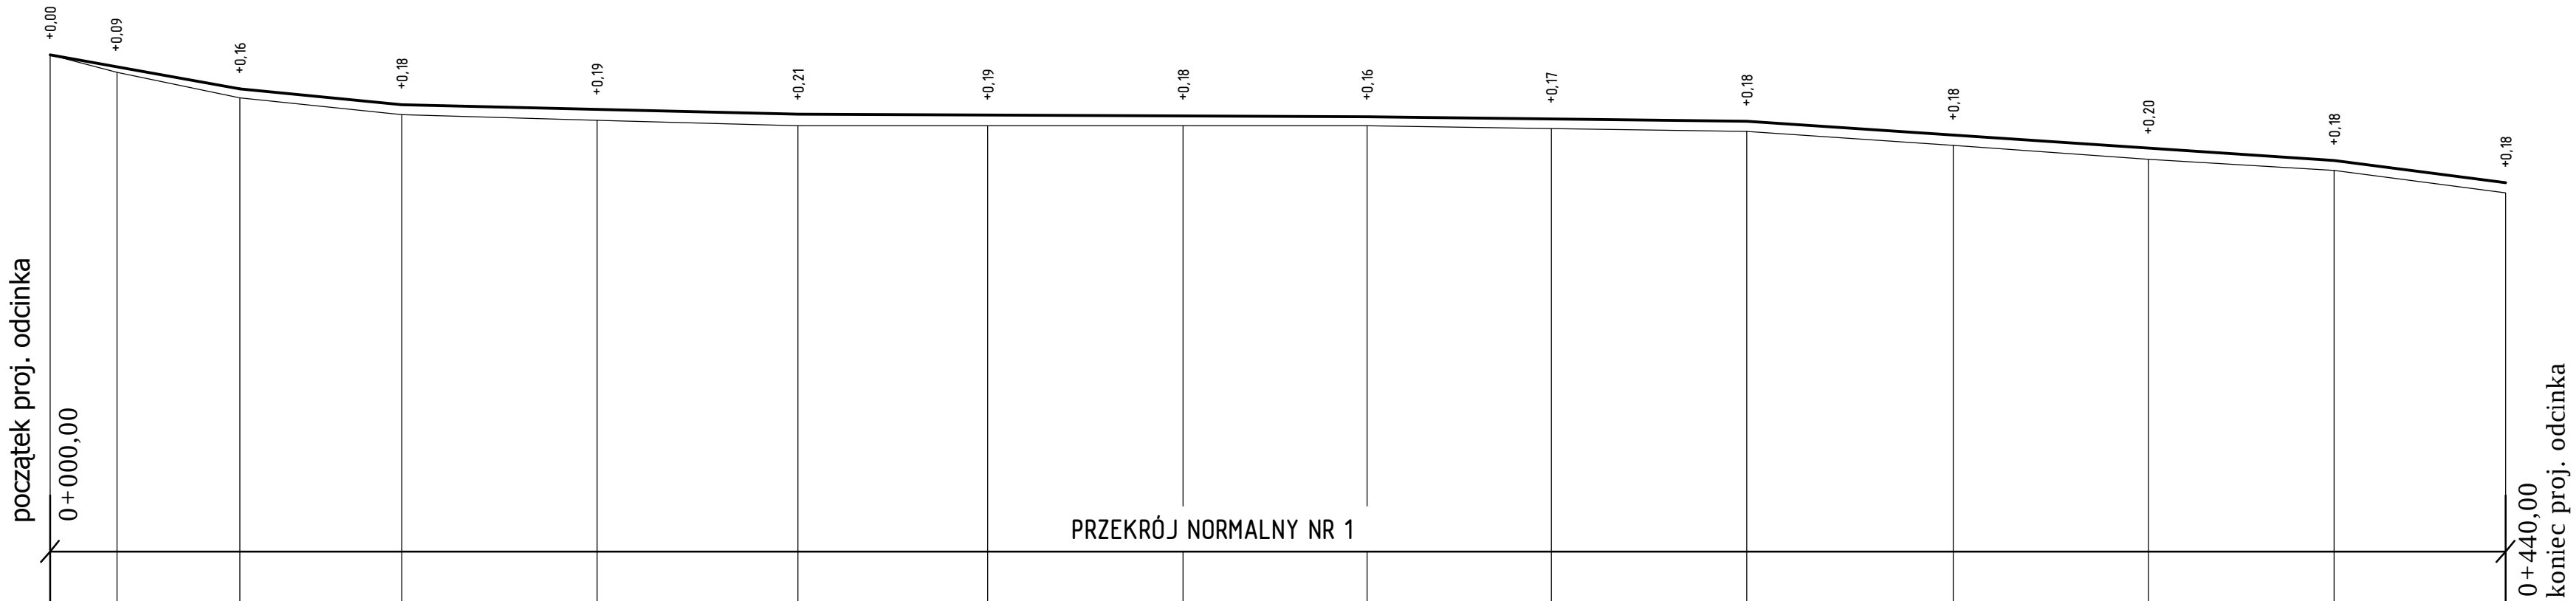

P.P.130,00m n.p.m.

zagospodarowanie terenu

IST. NAWIERZCHNIA O NAWIERZCHNI Z KRUSZYWA NATURALNEGO

rzędne niwelety projektowanej


spadki i łuki pionowe


istniejące rzędne

proste i łuki poziome

odległości

pikietaż

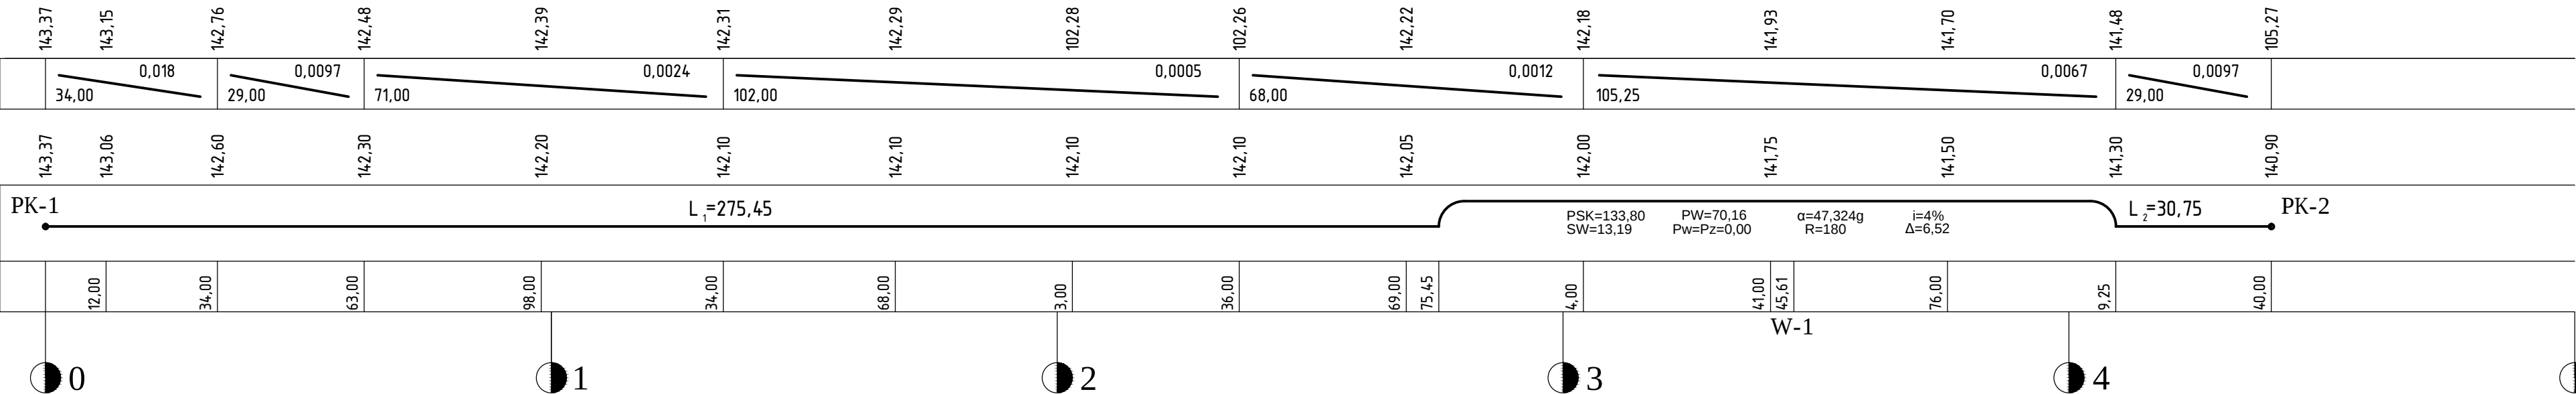

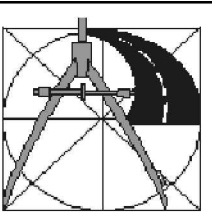

PROJEKT

PRZEBUDOWA DROGI GMINNEJ NR G230906W
W MIEJSCOWOŚCI GRZYBOWO - KAPUŚNIK

TO PROJEKT
TOMASZ DUSIŃSKI
06-500 MŁAWA
UL. KRZYSZTOFA KAMILA
BACZYŃSKIEGO
TEL./FAX: 023 554 4988
TEL. KOM. 509 282 144
NIP 559-198-19-09
REGON 142768-401

PRAWA AUTORSKIE ZASTRZEŻONE

STUDIUM

PROJEKT BUDOWLANY

BRANŻA

DROGOWA

SKALA

1: 100/1000

RYSUNEK

PRZĘKRÓJ PODŁUŻNY

NUMER RYSUNKU

2

PROJEKTANT BRANŻA DROGOWA:
MGR INŻ. TOMASZ DUSIŃSKI
upr. bud. nr MAZ/0013/PWB/D/18
PIIB MAZ/BD/0462/18

SPRAWDZAJĄCY:
MGR INŻ. ANDRZEJ DUSIŃSKI
upr. proj. nr 7342/CIE-101/94
PIIB MAZ/BD/1332/01

DATA

KWIECIEŃ 2019 R.

PODPIS

PODPIS