


LEGENDA

- niweleta projektowana

- niweleta istniejąca

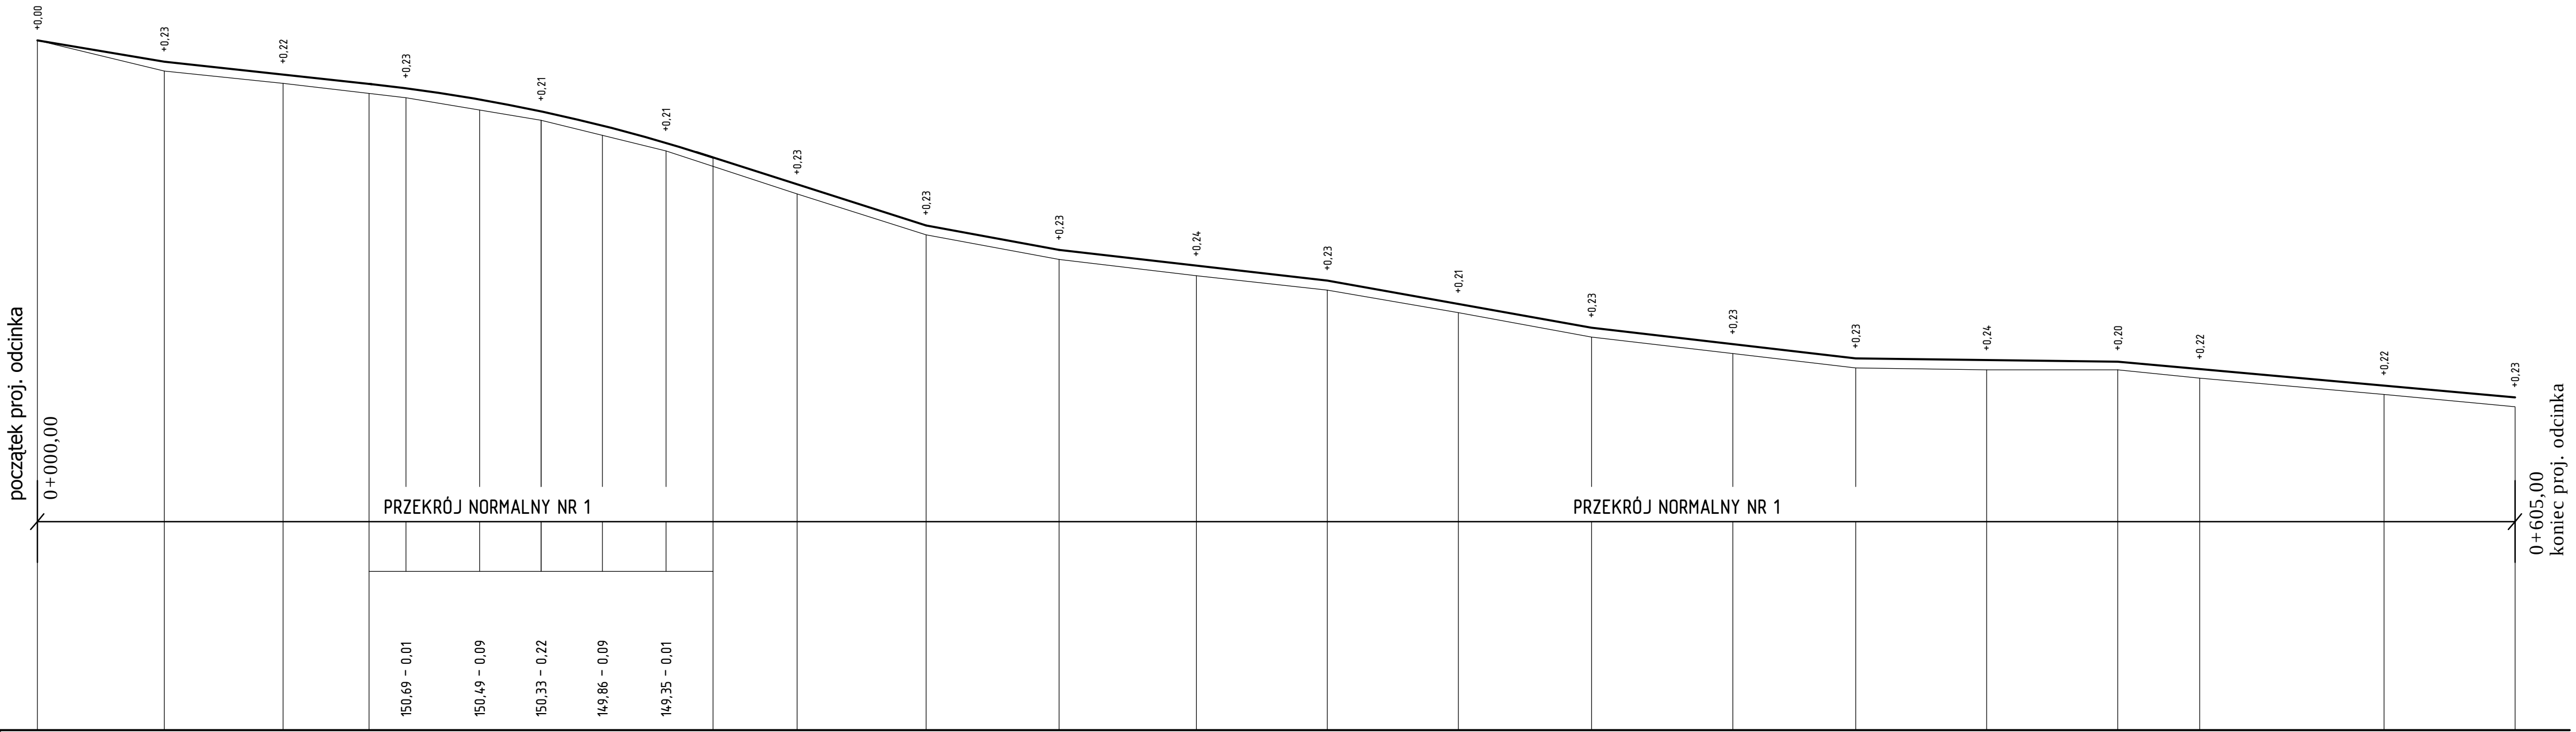

P.P.135,00m n.p.m.

zagospodarowanie terenu

rzędne niwelety projektowanej


spadki i łuki pionowe

istniejące rzędne

proste i łuki poziome

odległości

pikietaż

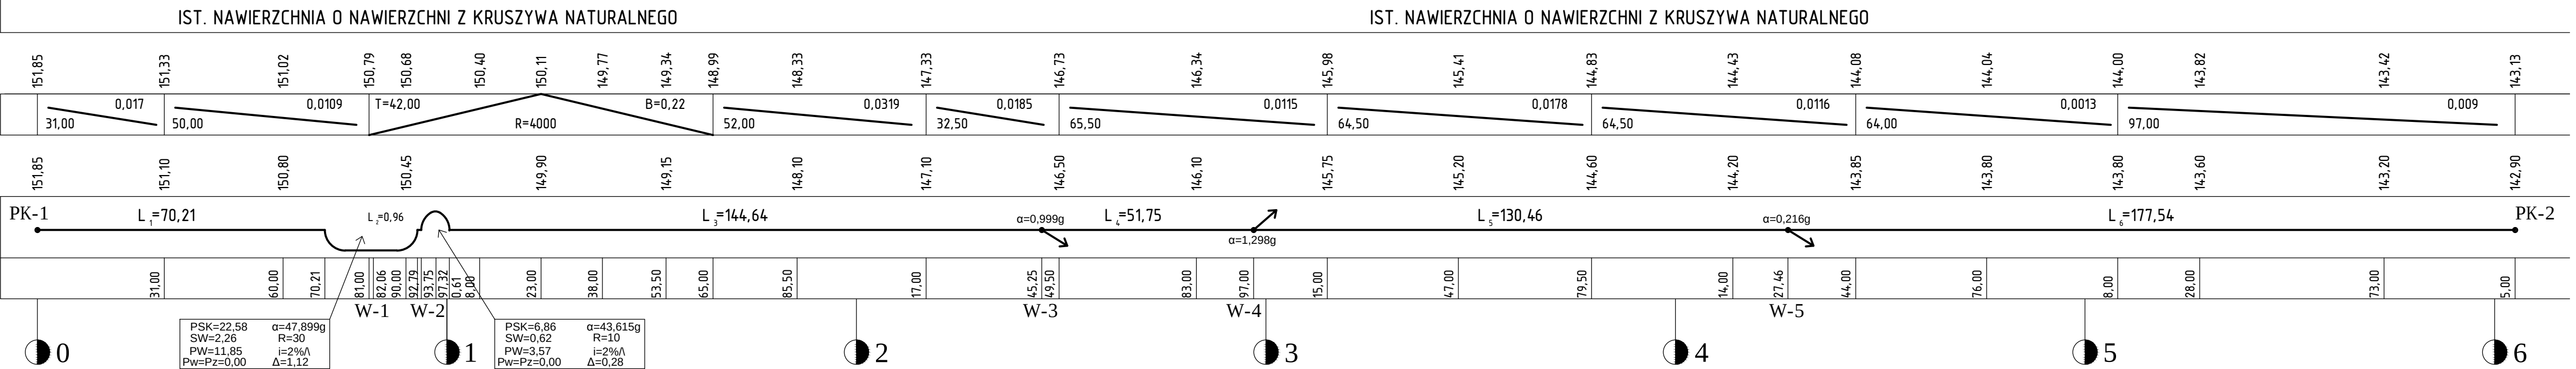

|   |   |                   |                             |   |  |
|---|---|-------------------|-----------------------------|---|--|
|   | PROJEKT<br><b>PRZEBUDOWA DROGI GMINNEJ NR G230937W<br/>W MIEJSCOWOŚCI KOBIĄŁKI</b>                     |                   |                             |   |  |
|   | INWESTOR<br><b>GMINA WIECZFANIA KOŚCIELNA<br/>06-513 WIECZFANIA KOŚCIELNA, WIECZFANIA KOŚCIELNA 48</b> |                   |                             |   |  |
|   | STUDYUM<br>PROJEKT BUDOWLANY                                                                           | BRANŻA<br>DROGOWA | SKALA<br><b>1: 100/1000</b> |   |  |
|   | RYSUNEK<br><b>PRZEKRÓJ PODŁUŻNY</b>                                                                    |                   | NUMER RYSUNKU<br><b>2</b>   |   |  |
| PROJEKTANT I BRANŻA DROGOWA:<br>MGR INŻ. TOMASZ DUSIŃSKI<br>upr. bud. nr MAZ/0013/PWBD/18<br>PIIB MAZ/BD/0462/18 |   |                   |                             | SPRAWDZAJĄCY:<br>MGR INŻ. ANDRZEJ DUSIŃSKI<br>upr. proj. nr 7342/CIE-101/94<br>PIIB MAZ/BD/1332/01 |  |
| DATA<br>KWIECIEŃ 2019 R.                                                                                         |   | PODPIS            |                             | PODPIS                                                                                             |  |