
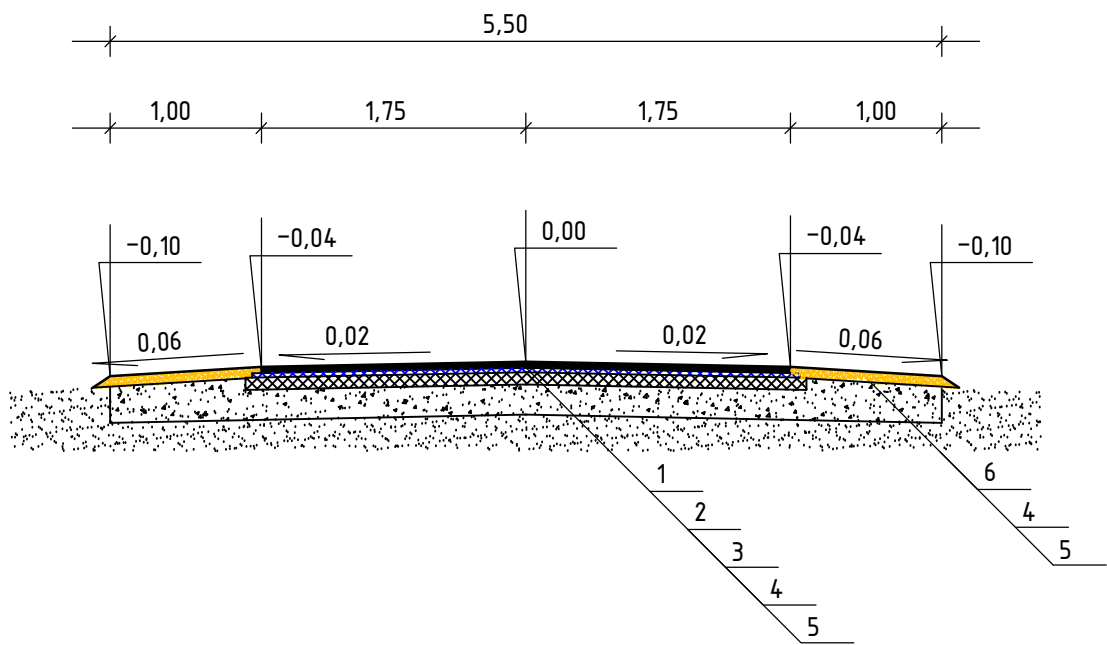


Przekrój normalny Nr 2
od km 0+000,00 do km 0+700,00

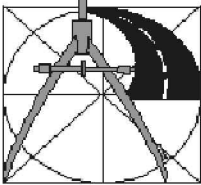

LEGENDA:

1. Warstwa ścieralna z betonu asfaltowego AC 11 S 50/70 grubości 4 cm
2. Warstwa wyrównawczo - wzmacniająca z betonu asfaltowego AC 16 W 50/70 w ilości 75kg/m2
3. Istniejąca nawierzchnia z betonu asfaltowego grubości 6 - 8cm
4. Istniejąca podbudowa z kruszywa naturalnego grubości 20-25 cm
5. Istniejące podłoże gruntowe (piaski)
6. Projektowane pobocze z kruszywa naturalnego (mieszanka piasku, pospółki i żwiru) stabilizowanego mechanicznie grubości 7 cm

	PROJEKT PRZEBUDOWA DROGI GMINNEJ NR G230941W RELACJI ŁĘG – CHMIELEWO WIELKIE		
	INWESTOR GMINA WIECZFANIA KOŚCIELNA 06-513 WIECZFANIA KOŚCIELNA, WIECZFANIA KOŚCIELNA 48		
	STUDIUM PROJEKT BUDOWLANY	BRANŻA DROGOWA	SKALA 1: 50
	RYSUNEK PRZEKRÓJ NORMALNY		NUMER RYSUNKU 2
TD PROJEKT TOMASZ DUSIŃSKI 06-500 MŁAWA UL. KRZYSZTOFA KAMILA BACZYŃSKIEGO TEL./FAX. 023 654 4498 TEL. KOM. 509 262 144 NIP 569-188-18-06 REGON 142768461 PRAWA AUTORSKIE ZASTRZEŻONE	PROJEKTANT BRANŻA DROGOWA: MGR INŻ. TOMASZ DUSIŃSKI upr. bud. nr MAZ/0013/PWBD/18 PIIB MAZ/BD/0462/18		SPRAWDZAJĄCY: MGR INŻ. ANDRZEJ DUSIŃSKI upr. proj. nr 7342/CIE-101/94 PIIB MAZ/BD/1332/01
	DATA CZERWIEC 2019 R.		PODPIS