




Widok z góry
Skala 1:100

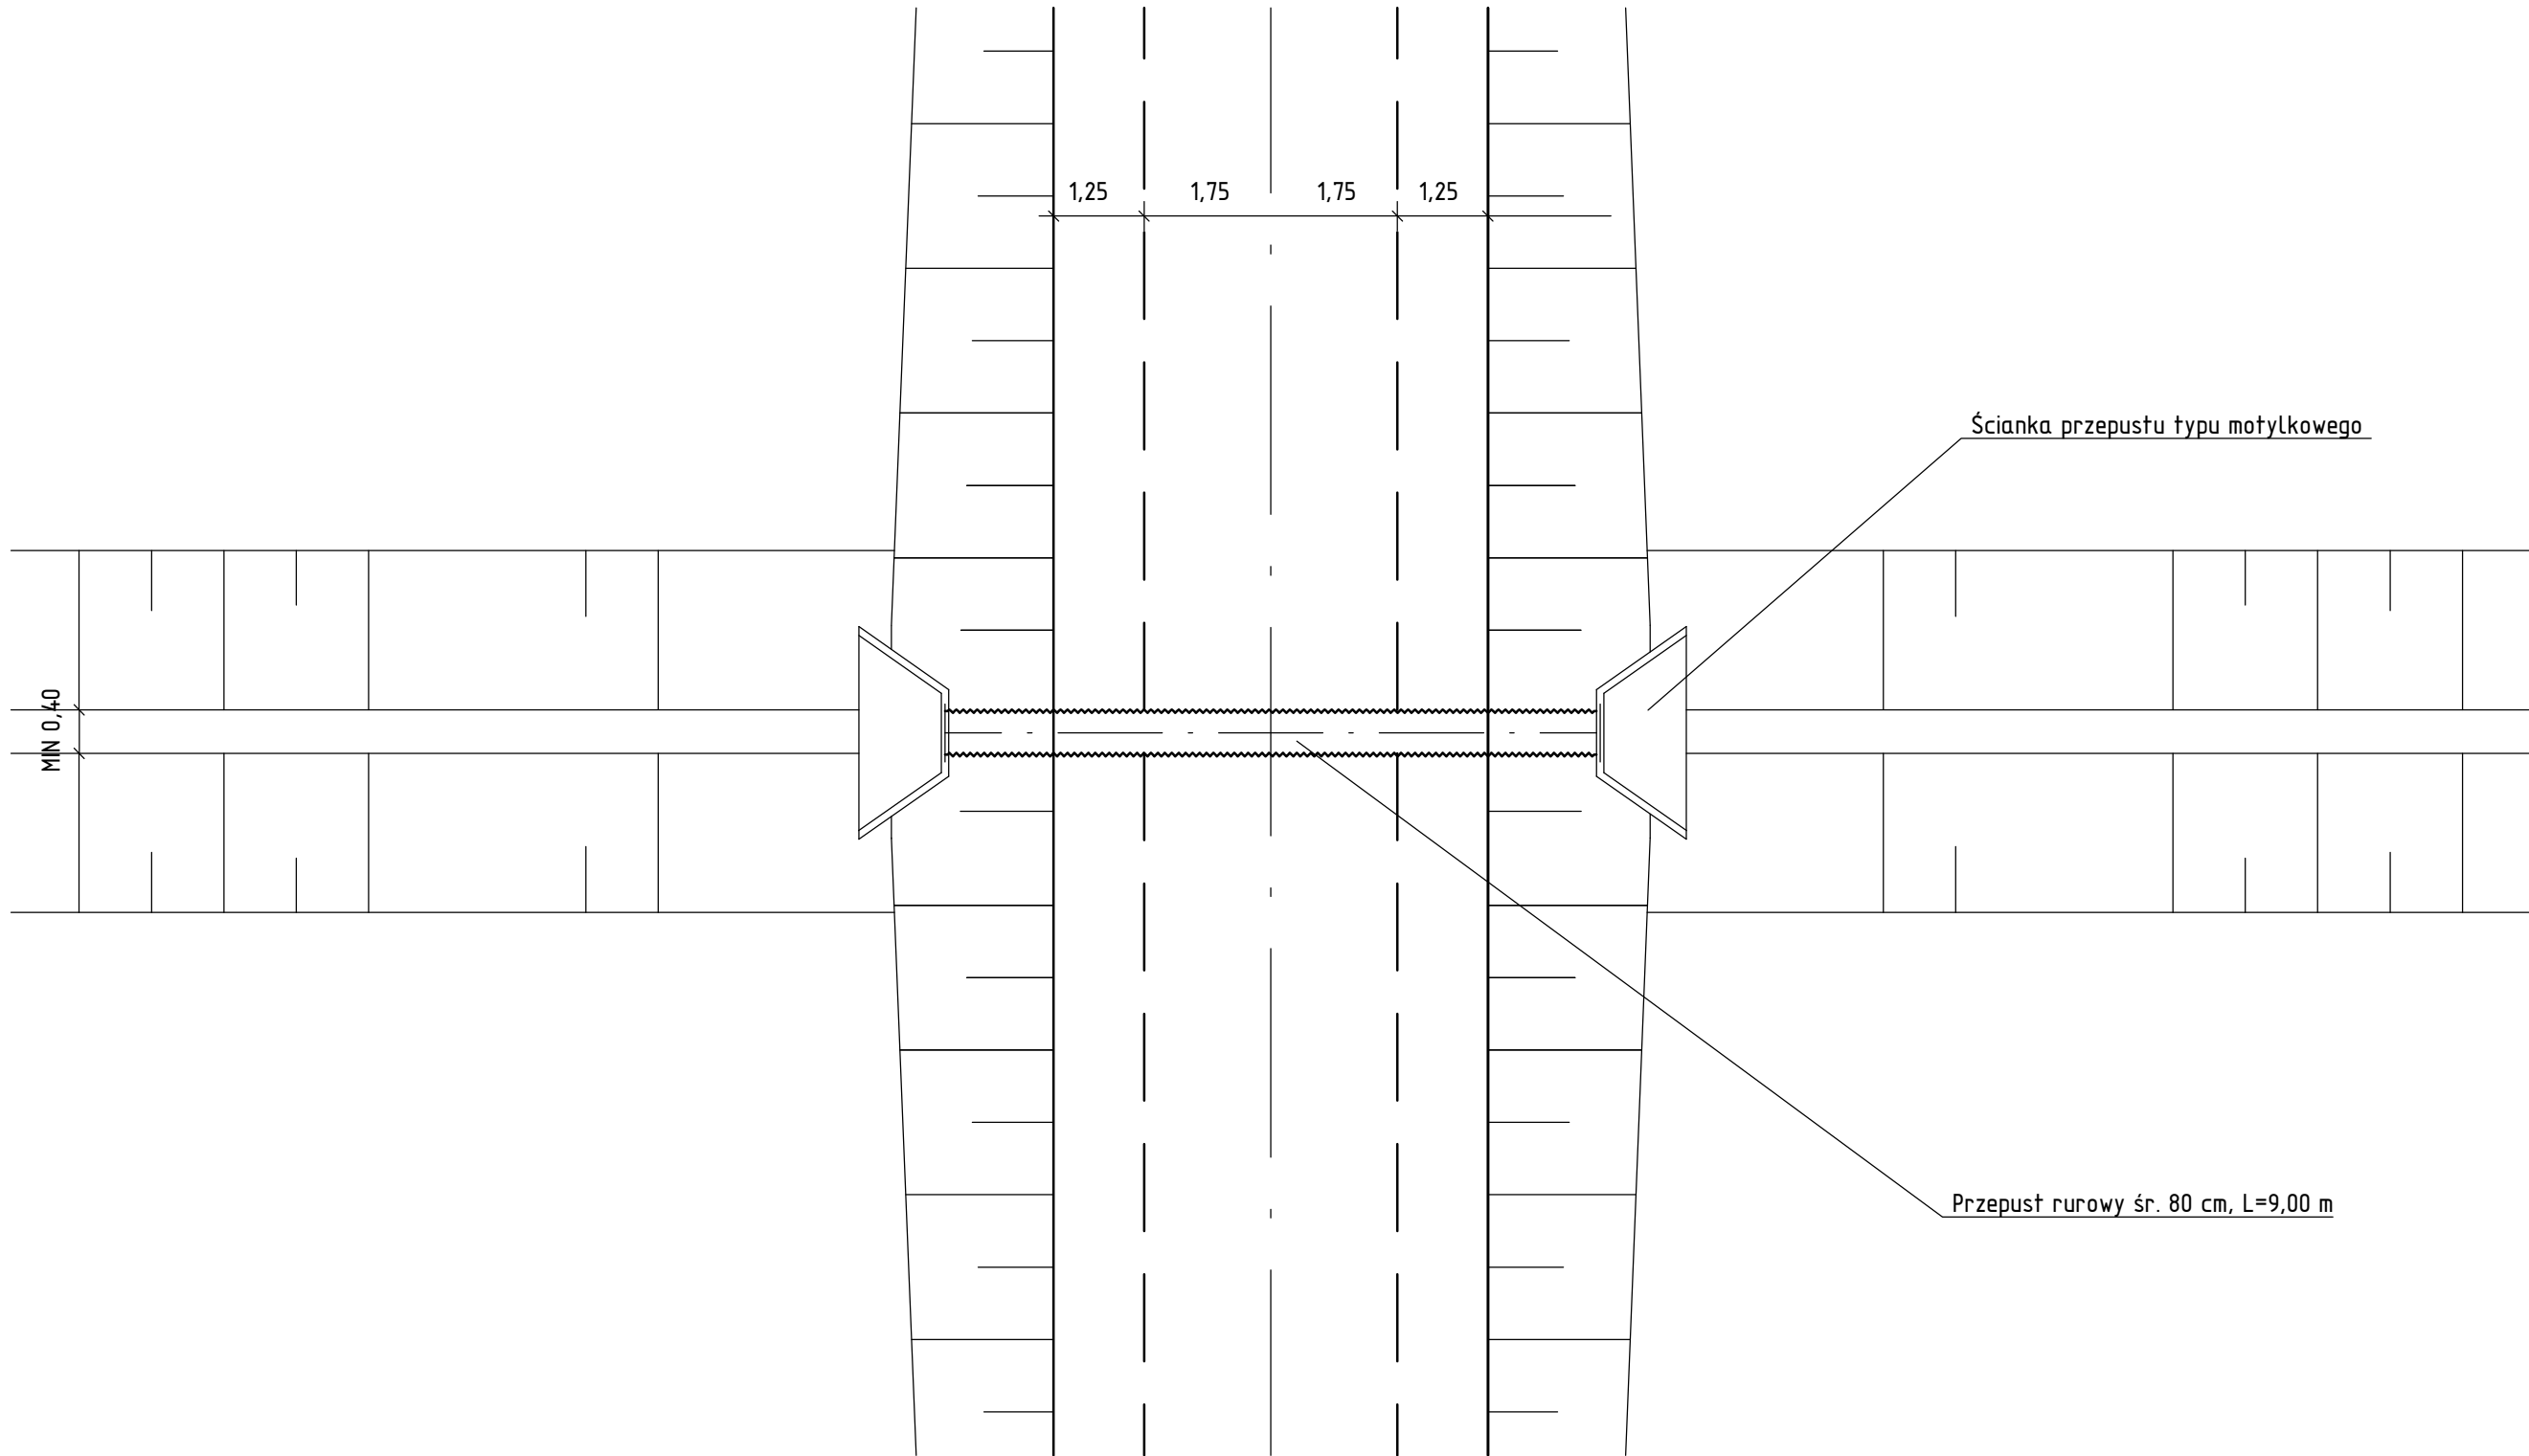

Przekrój podłużny
Skala 1:50

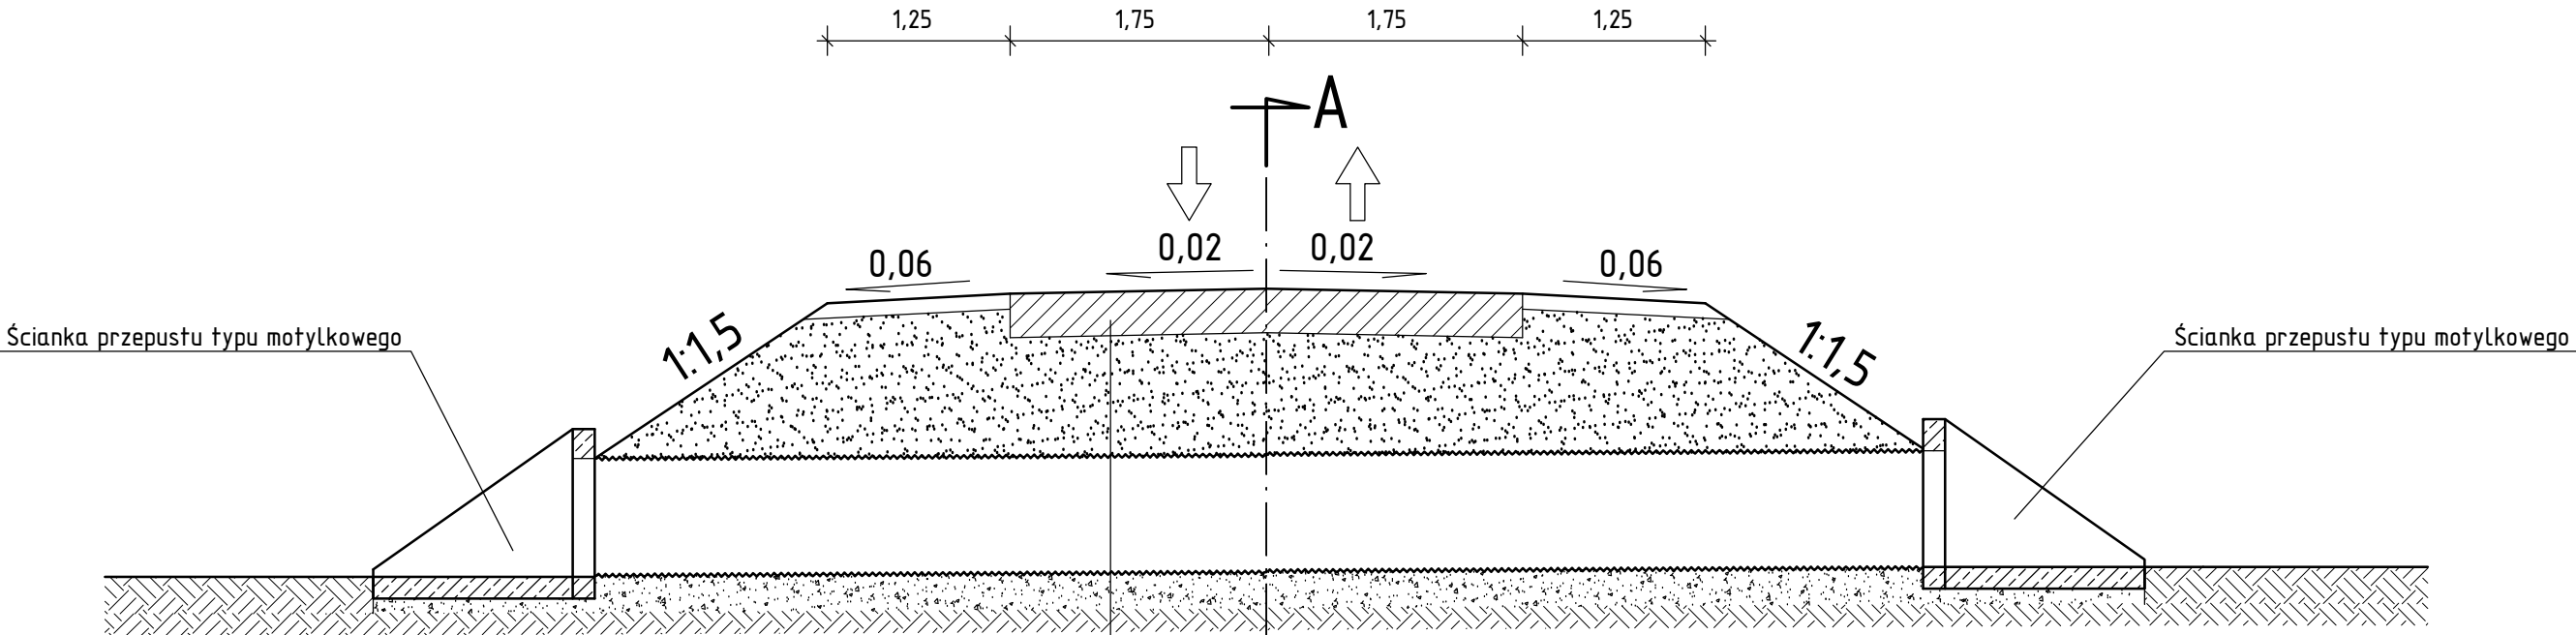

- Konstrukcja nawierzchni wg. przekrojów normalnych
- Nasyp z gruntu niewysadzinowego
- Przepust rurowy średnicy 80cm
- Podsyпка z pospółki o uziarnieniu 0/31,5mm gr. 30cm
- Grunt rodzimy

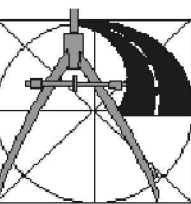

PROJEKT
**PRZEBUDOWA DROGI GMINNEJ TRANSPORTU
ROLNEGO NR 230938W**

INWESTOR
**GMINA WIECZFANIA KOŚCIELNA
06-513 WIECZFANIA KOŚCIELNA, WIECZFANIA KOŚCIELNA 48**

TO PROJEKT
TOMASZ DUSIŃSKI
06-500 MŁAWA
UL. KRZYSZTOFA KAMILA
BACZYŃSKIEGO
TEL./FAX: 023 654 4468
TEL. KOM. 509 262 144
NIP 660-185-18-00
REGON 142780461

STUDIUM
PROJEKT BUDOWLANY

BRANŻA
DROGOWA

SKALA
1: 50

RYСУNEK
SZCZEGÓŁ PRZEPUSTU

NUMER RYSUNKU
3

PROJEKTANT BRANŻA DROGOWA:
MGR INŻ. TOMASZ DUSIŃSKI
upr. bud. nr MAZ/0013/PWBD/18
PIIB MAZ/BD/0462/18

SPRAWDZAJĄCY:
MGR INŻ. ANDRZEJ DUSIŃSKI
upr. proj. nr 7342/CIE-101/94
PIIB MAZ/BD/1332/01

PODPIS

PODPIS

DATA
STYCZEŃ 2020 R.