



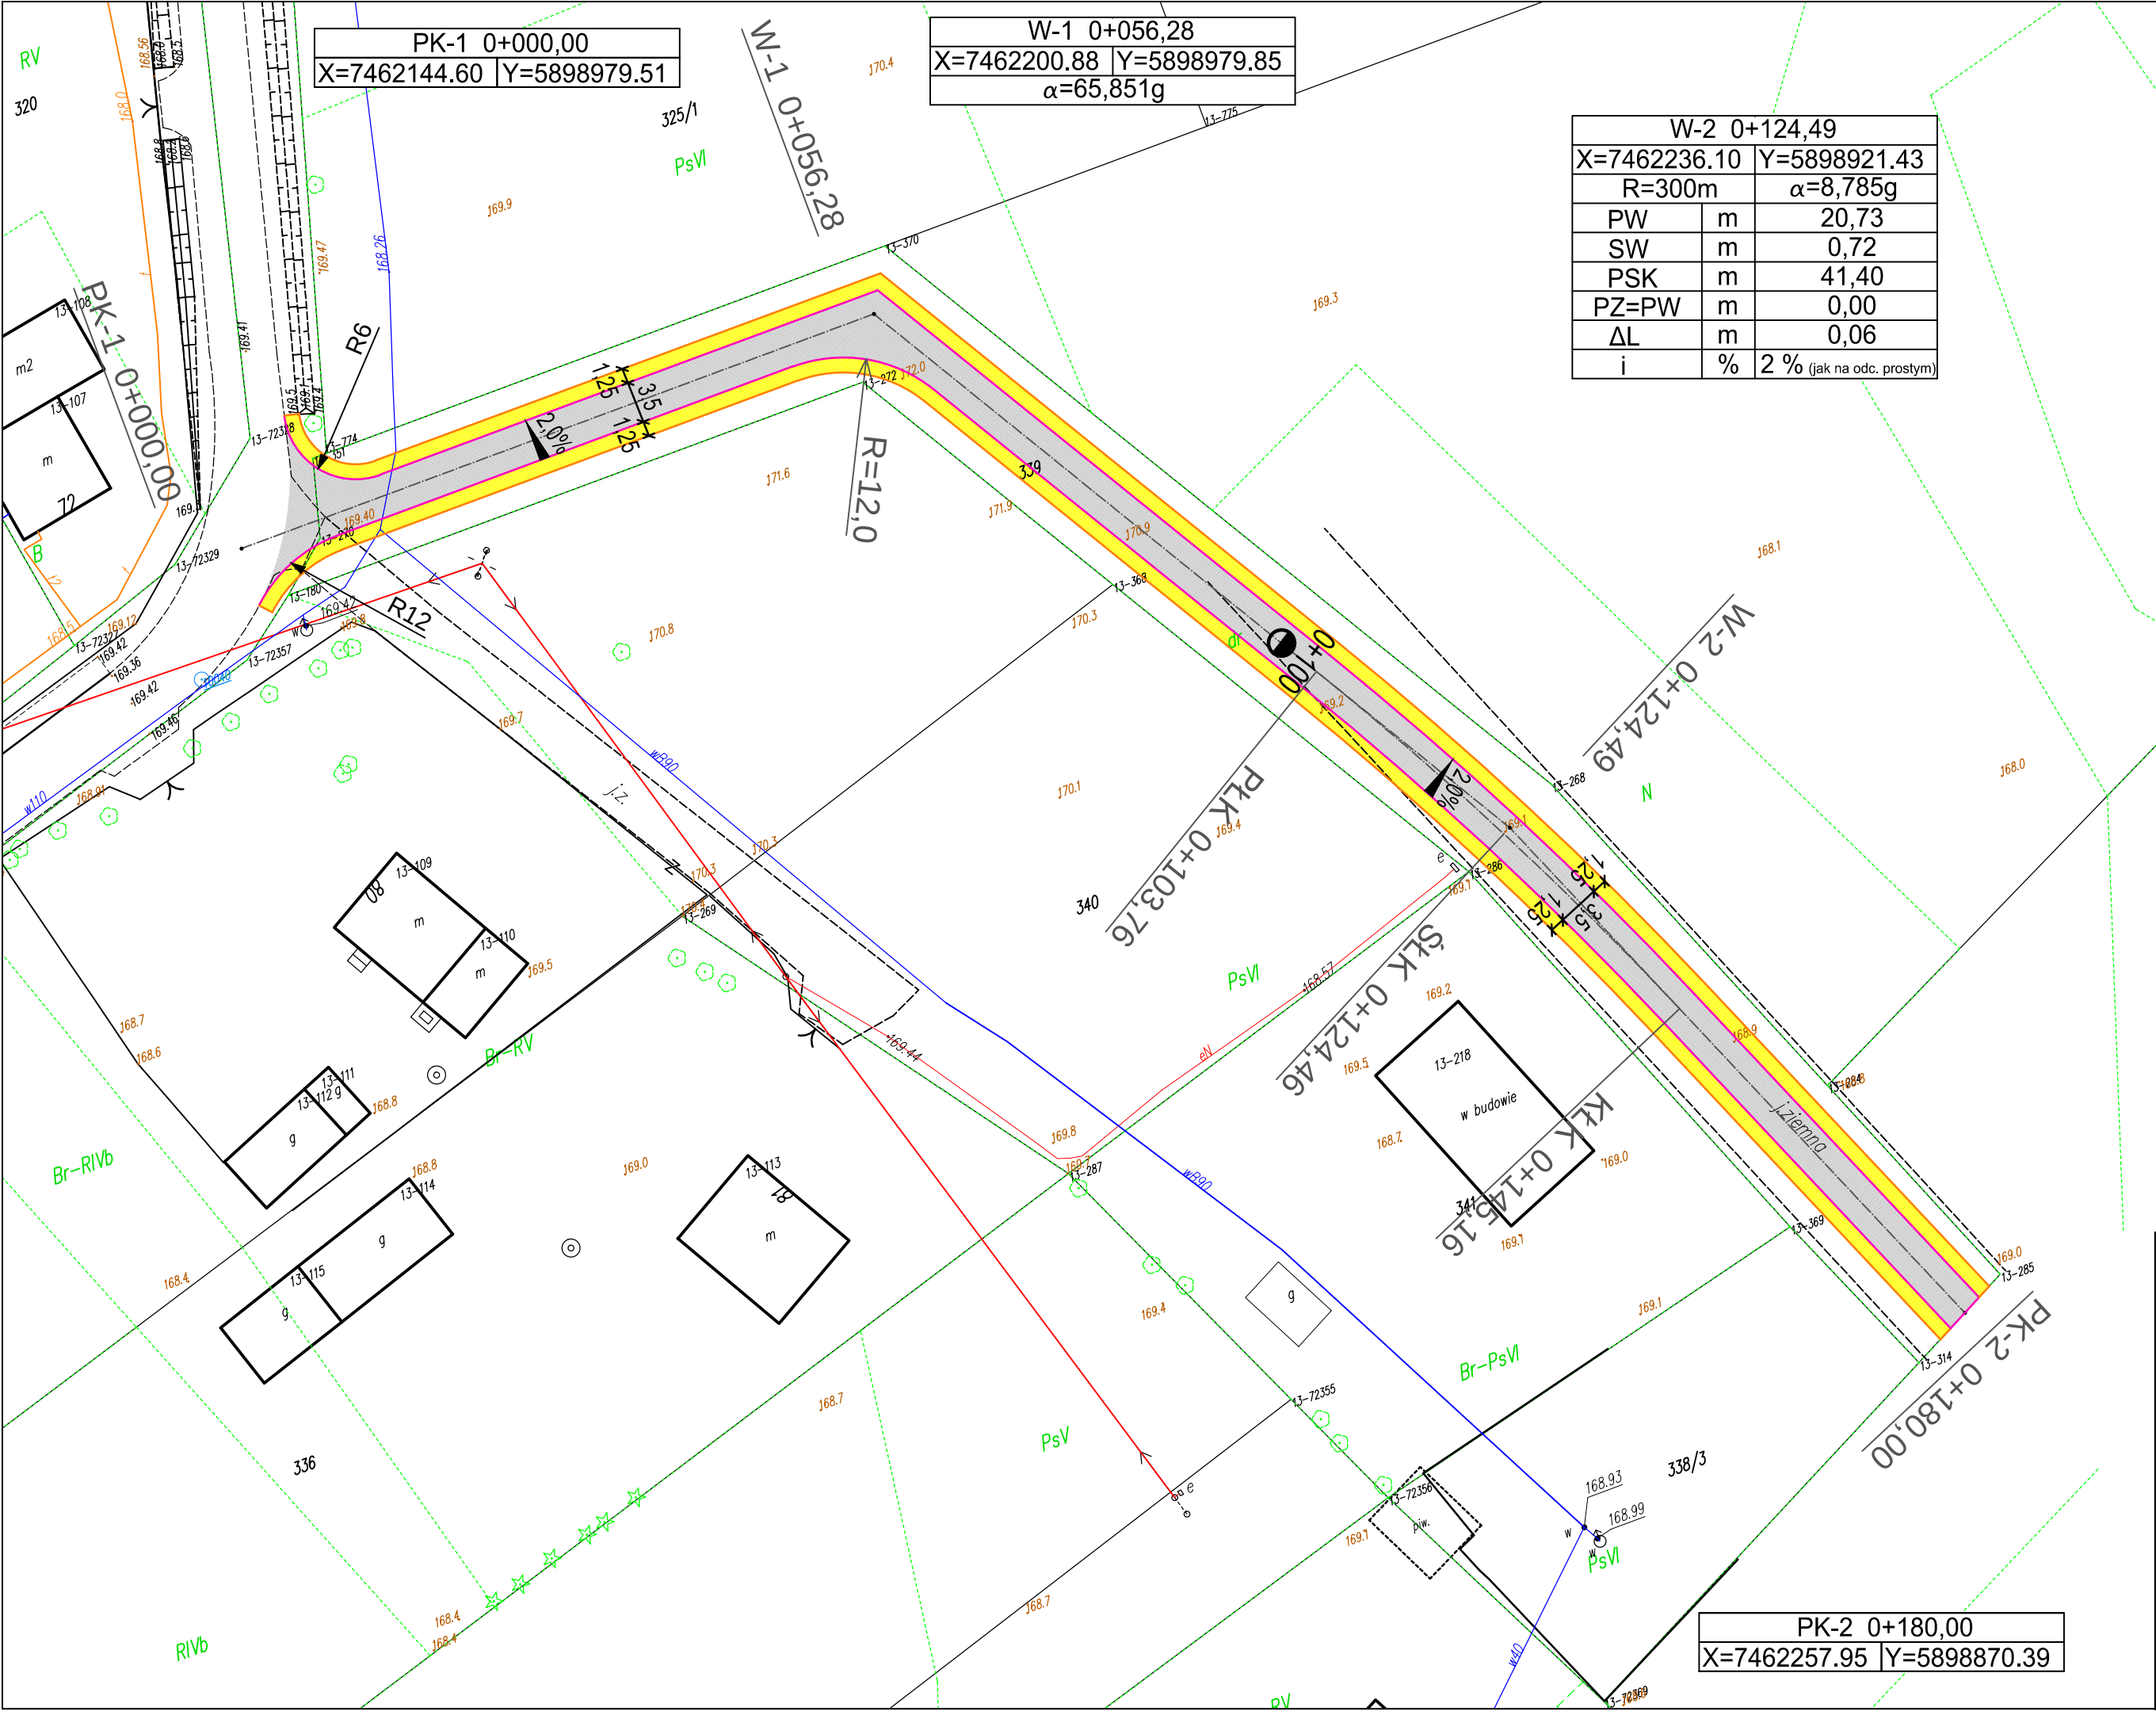

Legenda:

- projektowana nawierzchnia bitumiczna
- projektowana nawierzchnia poboczy z kruszywa naturalnego
- projektowana krawężń nawierzchni bitumicznej
- projektowana krawężń poboczy

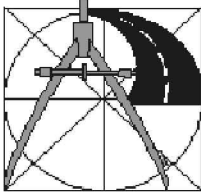

PROJEKT
PRZEBUDOWA DROGI GMINNEJ NA DZIAŁCE NR EW. 339 W MIEJSCOWOŚCI PEŁOWO

INWESTOR
GMINA WIECZFANIA KOŚCIELNA, WIECZFANIA KOŚCIELNA 48

TO PROJEKT
TOMASZ DUSIŃSKI
06-500 MŁAWA
UL. KRZYSZTOFA KAMILA
BACZYŃSKIEGO
TEL./FAX: 023 654 4406
TEL. KOM. 509 262 144
NIP 509-186-18-06
REGON 142708-901

STUDIUM
PROJEKT BUDOWLANY

BRANŻA
DROGOWA

SKALA
1: 500

RYСУNEK
PLAN ZAGOSPODAROWANIA

NUMER RYSUNKU
1

PROJEKTANT BRANŻA DROGOWA:
MGR INŻ. TOMASZ DUSIŃSKI
upr. bud. nr MAZ/0013/PWBD/18
PIIB MAZ/BD/0462/18

SPRAWDZAJĄCY:
MGR INŻ. ANDRZEJ DUSIŃSKI
upr. proj. nr 7342/CIE-101/94
PIIB MAZ/BD/1332/01

PODPIS

PODPIS

DATA
MAJ 2020 R.