


Przekrój normalny Nr 1
od km 0+003,80 do km 0+180,00

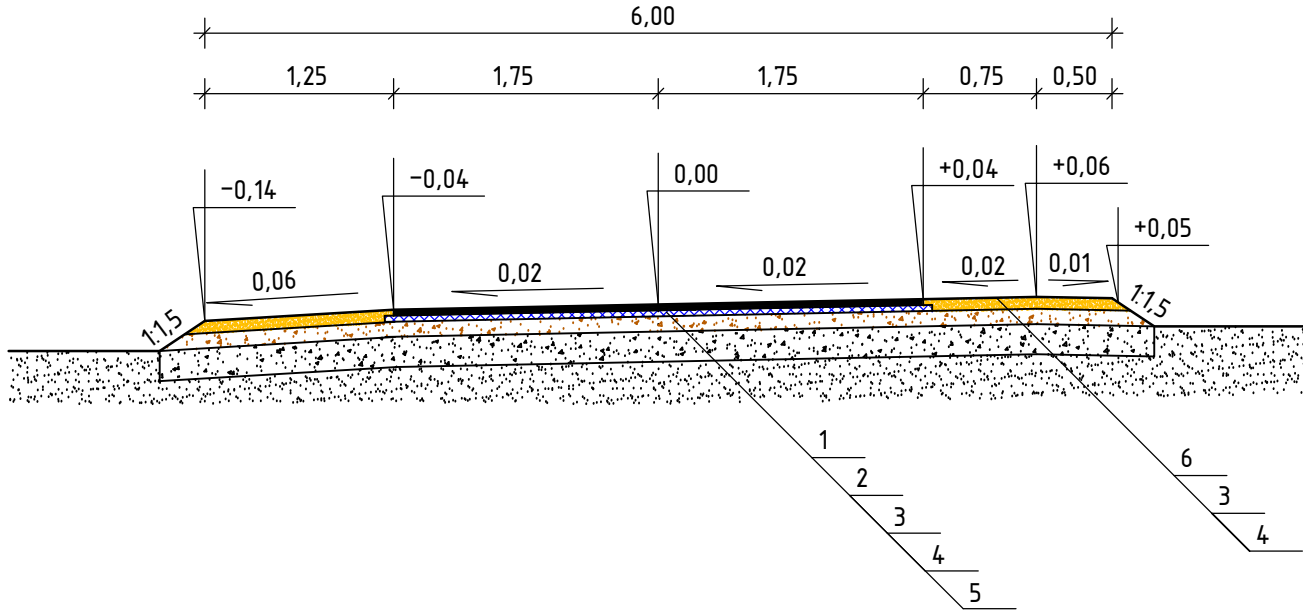

LEGENDA:

1. Warstwa ścieralna z betonu asfaltowego AC 11 S 50/70 grubości 4 cm
2. Warstwa wiążąca z betonu asfaltowego AC 16 W 50/70 grubości 5 cm
3. Podbudowa z kruszywa niezwiązanego, łamanego o ciągłym uziarnieniu 0/31,5 mm stabilizowanego mechanicznie grubości 10 cm
4. Istniejąca nawierzchnia z kruszywa naturalnego grubości około 20 cm
5. Istniejące podłoże gruntowe (piaski)
6. Pobocze z kruszywa naturalnego (mieszanka piasku, pospółki i żwiru) stabilizowanego mechanicznie grubości 9 cm

	PROJEKT PRZEBUDOWA DROGI GMINNEJ NA DZIAŁCE NR EW. 339 W MIEJSCOWOŚCI PEPLÓWO		
	INWESTOR GMINA WIECZFANIA KOŚCIELNA 06-513 WIECZFANIA KOŚCIELNA, WIECZFANIA KOŚCIELNA 48		
	STUDIUM PROJEKT BUDOWLANY	BRANŻA DROGOWA	SKALA 1:50
	RYSUNEK PRZEKRÓJ NORMALNY		NUMER RYSUNKU 3
PRAWA AUTORSKIE ZASTRZEŻONE	PROJEKTANT BRANŻA DROGOWA: MGR INŻ. TOMASZ DUSIŃSKI upr. bud. nr MAZ/0013/PWBD/18 PIIB MAZ/BD/0462/18	SPRAWDZAJĄCY: MGR INŻ. ANDRZEJ DUSIŃSKI upr. proj. nr 7342/CIE-101/94 PIIB MAZ/BD/1332/01	
	DATA MAJ 2020 R.	PODPIS	PODPIS