


LEGENDA

- niweleta projektowana
- niweleta istniejąca
- skrzyżowanie

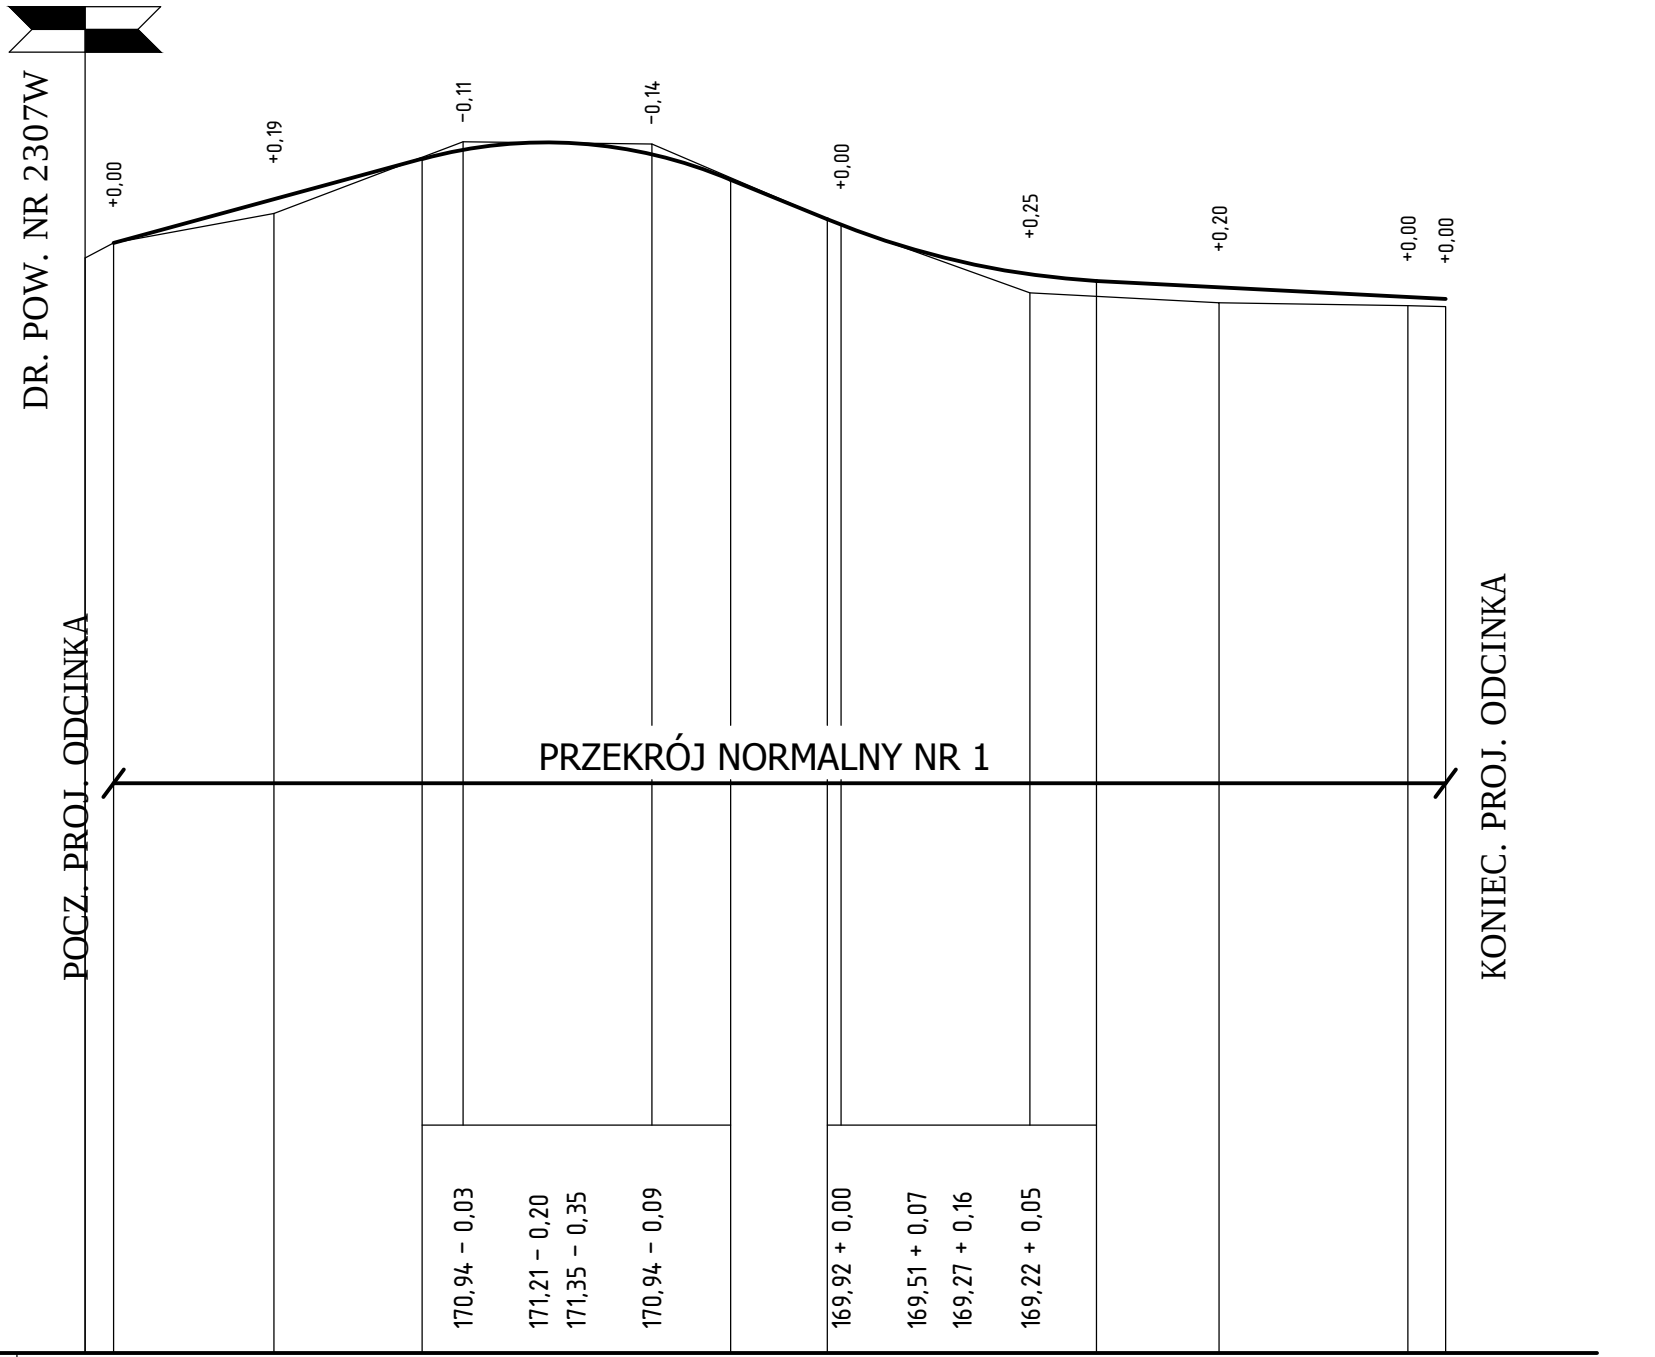

P.P.155,00m n.p.m.

zagospodarowanie terenu

rzędne niwelety projektowanej


spadki i łuki pionowe


istniejące rzędne

proste i łuki poziome

odległości

pikietaż

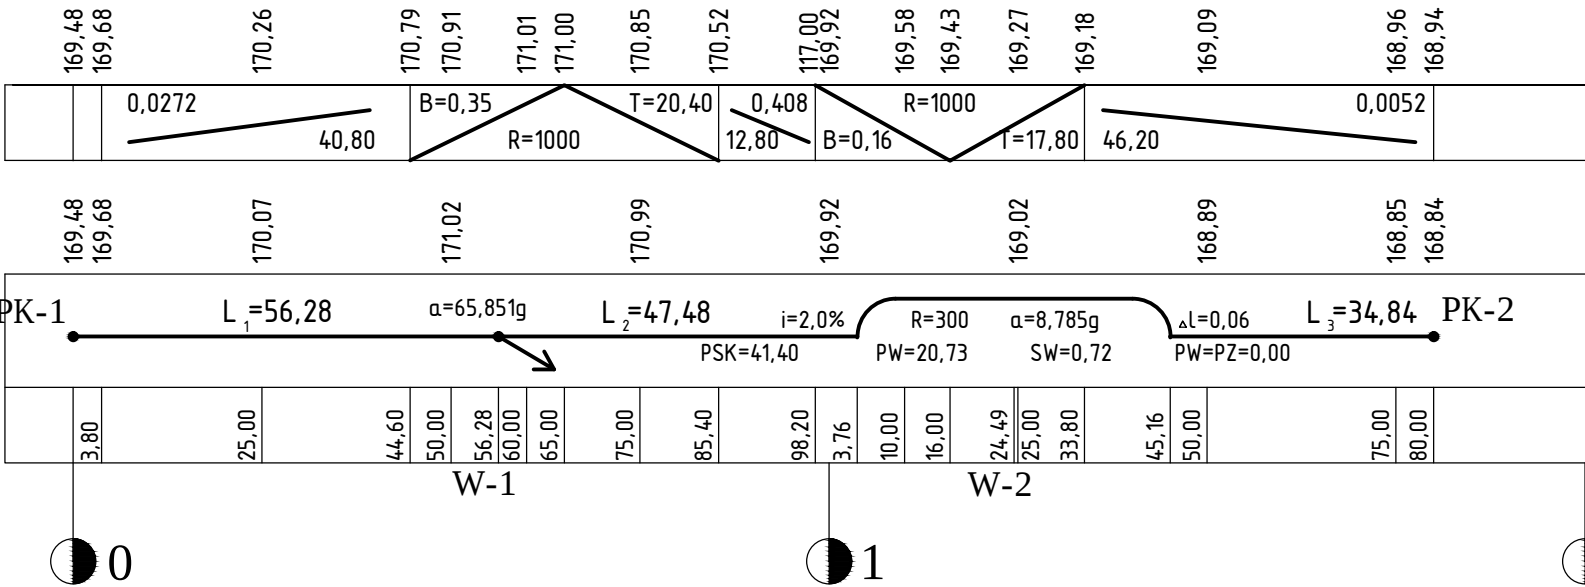

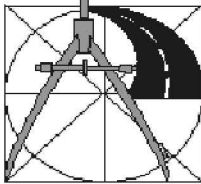 TD PROJEKT TOMASZ DUSIŃSKI 08-500 MŁAWA UL. KRZYSZTOFA KAMILA BACZYŃSKIEGO TEL./FAX: 023 654 4498 TEL. KOM. 509 262 144 NIP 559-186-18-06 REGON 142769491 PRAWA AUTORSKIE ZASTRZEŻONE	PROJEKT PRZEBUDOWA DROGI GMINNEJ NA DZIAŁCE NR EW. 339 W MIEJSCOWOŚCI PEŁOWO		
	INWESTOR GMINA WIECZFNIA KOŚCIELNA 06-513 WIECZFNIA KOŚCIELNA, WIECZFNIA KOŚCIELNA 48		
	STUDIUM PROJEKT BUDOWLANY	BRANŻA DROGOWA	SKALA 1:100/1000
	RYSUNEK PRZĘKRÓJ PODŁUŻNY		NUMER RYSUNKU 2
DATA MAJ 2020 R.	PROJEKTANT BRANŻA DROGOWA: MGR INŻ. TOMASZ DUSIŃSKI upr. bud. nr MAZ/0013/PWBD/18 PIIB MAZ/BD/0462/18		SPRAWDZAJĄCY: MGR INŻ. ANDRZEJ DUSIŃSKI upr. proj. nr 7342/CIE-101/94 PIIB MAZ/BD/1332/01
	PODPIS		PODPIS