


WÓJT
mgr inż. Mariusz Gębala

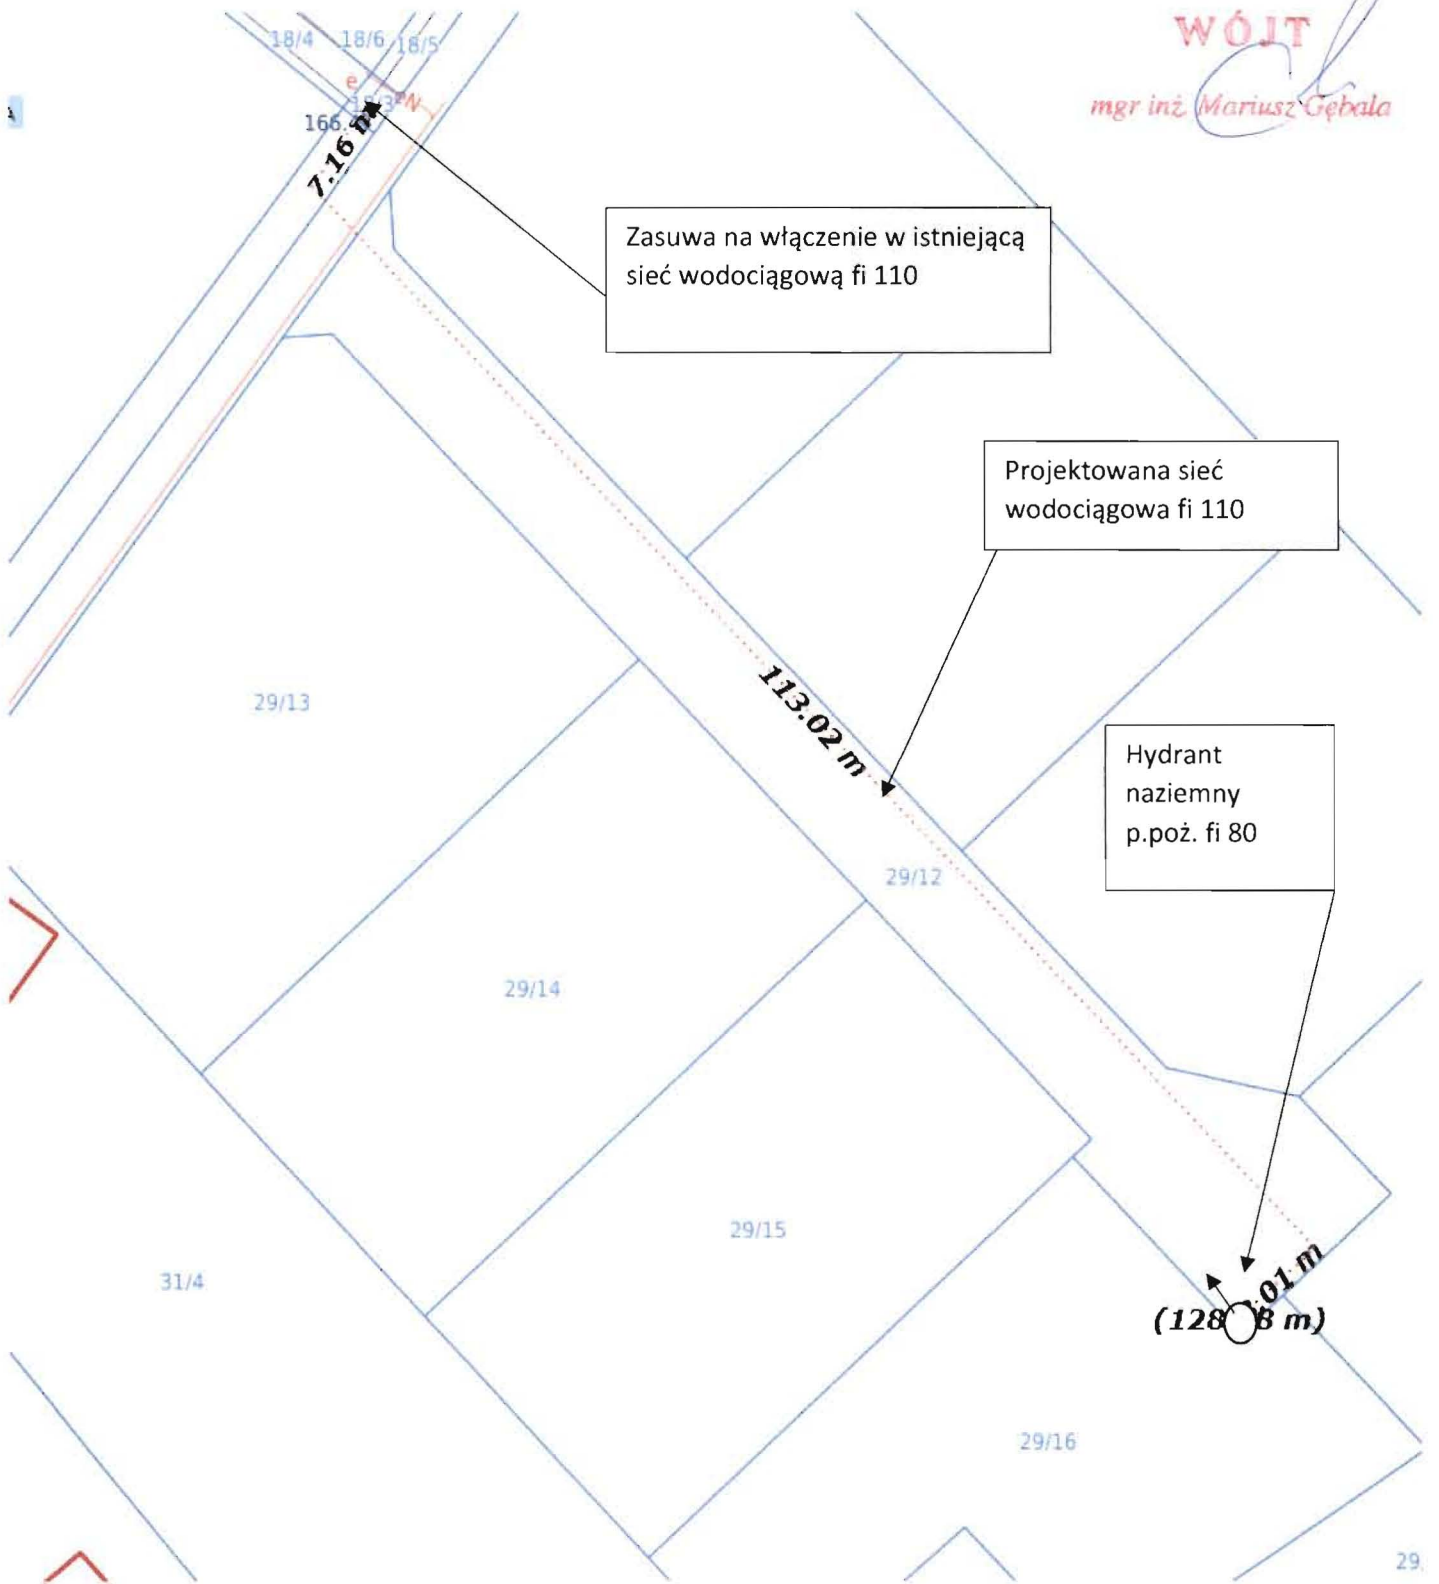

Zasuwa na włączenie w istniejącą sieć wodociągową fi 110

Projektowana sieć wodociągowa fi 110

Hydrant naziemny p.poż. fi 80

128.01 m
(128.01 m)