

ZAŁĄCZNIK GRAFICZNY NR 3 DO ANALIZY
DECYZJI O WARUNKACH ZABUDOWY

ZNAK:

Z DNIA:

OZNACZENIA


- OBSZAR ANALIZOWANY
- LINIA ROZGRANICZAJĄCA TEREN INWESTYCJI
- ▲ NIEPRZEKACZALNA LINIA ZABUDOWY

Rafał Łucki

Posiadający kwalifikacje do wykonywania zawodu
urbanisty uzyskane na podstawie ustawy
z dnia 15 grudnia 2000 r. o samorządach zawodowych
architektów, inżynierów budownictwa oraz urbanistów

Wydruk z mapy
Skala 1:1000

Woj.mazowieckie
Pow.mławski
Gmina: Wieczfnia Kościelna
Obręb: 19 Wąsosze

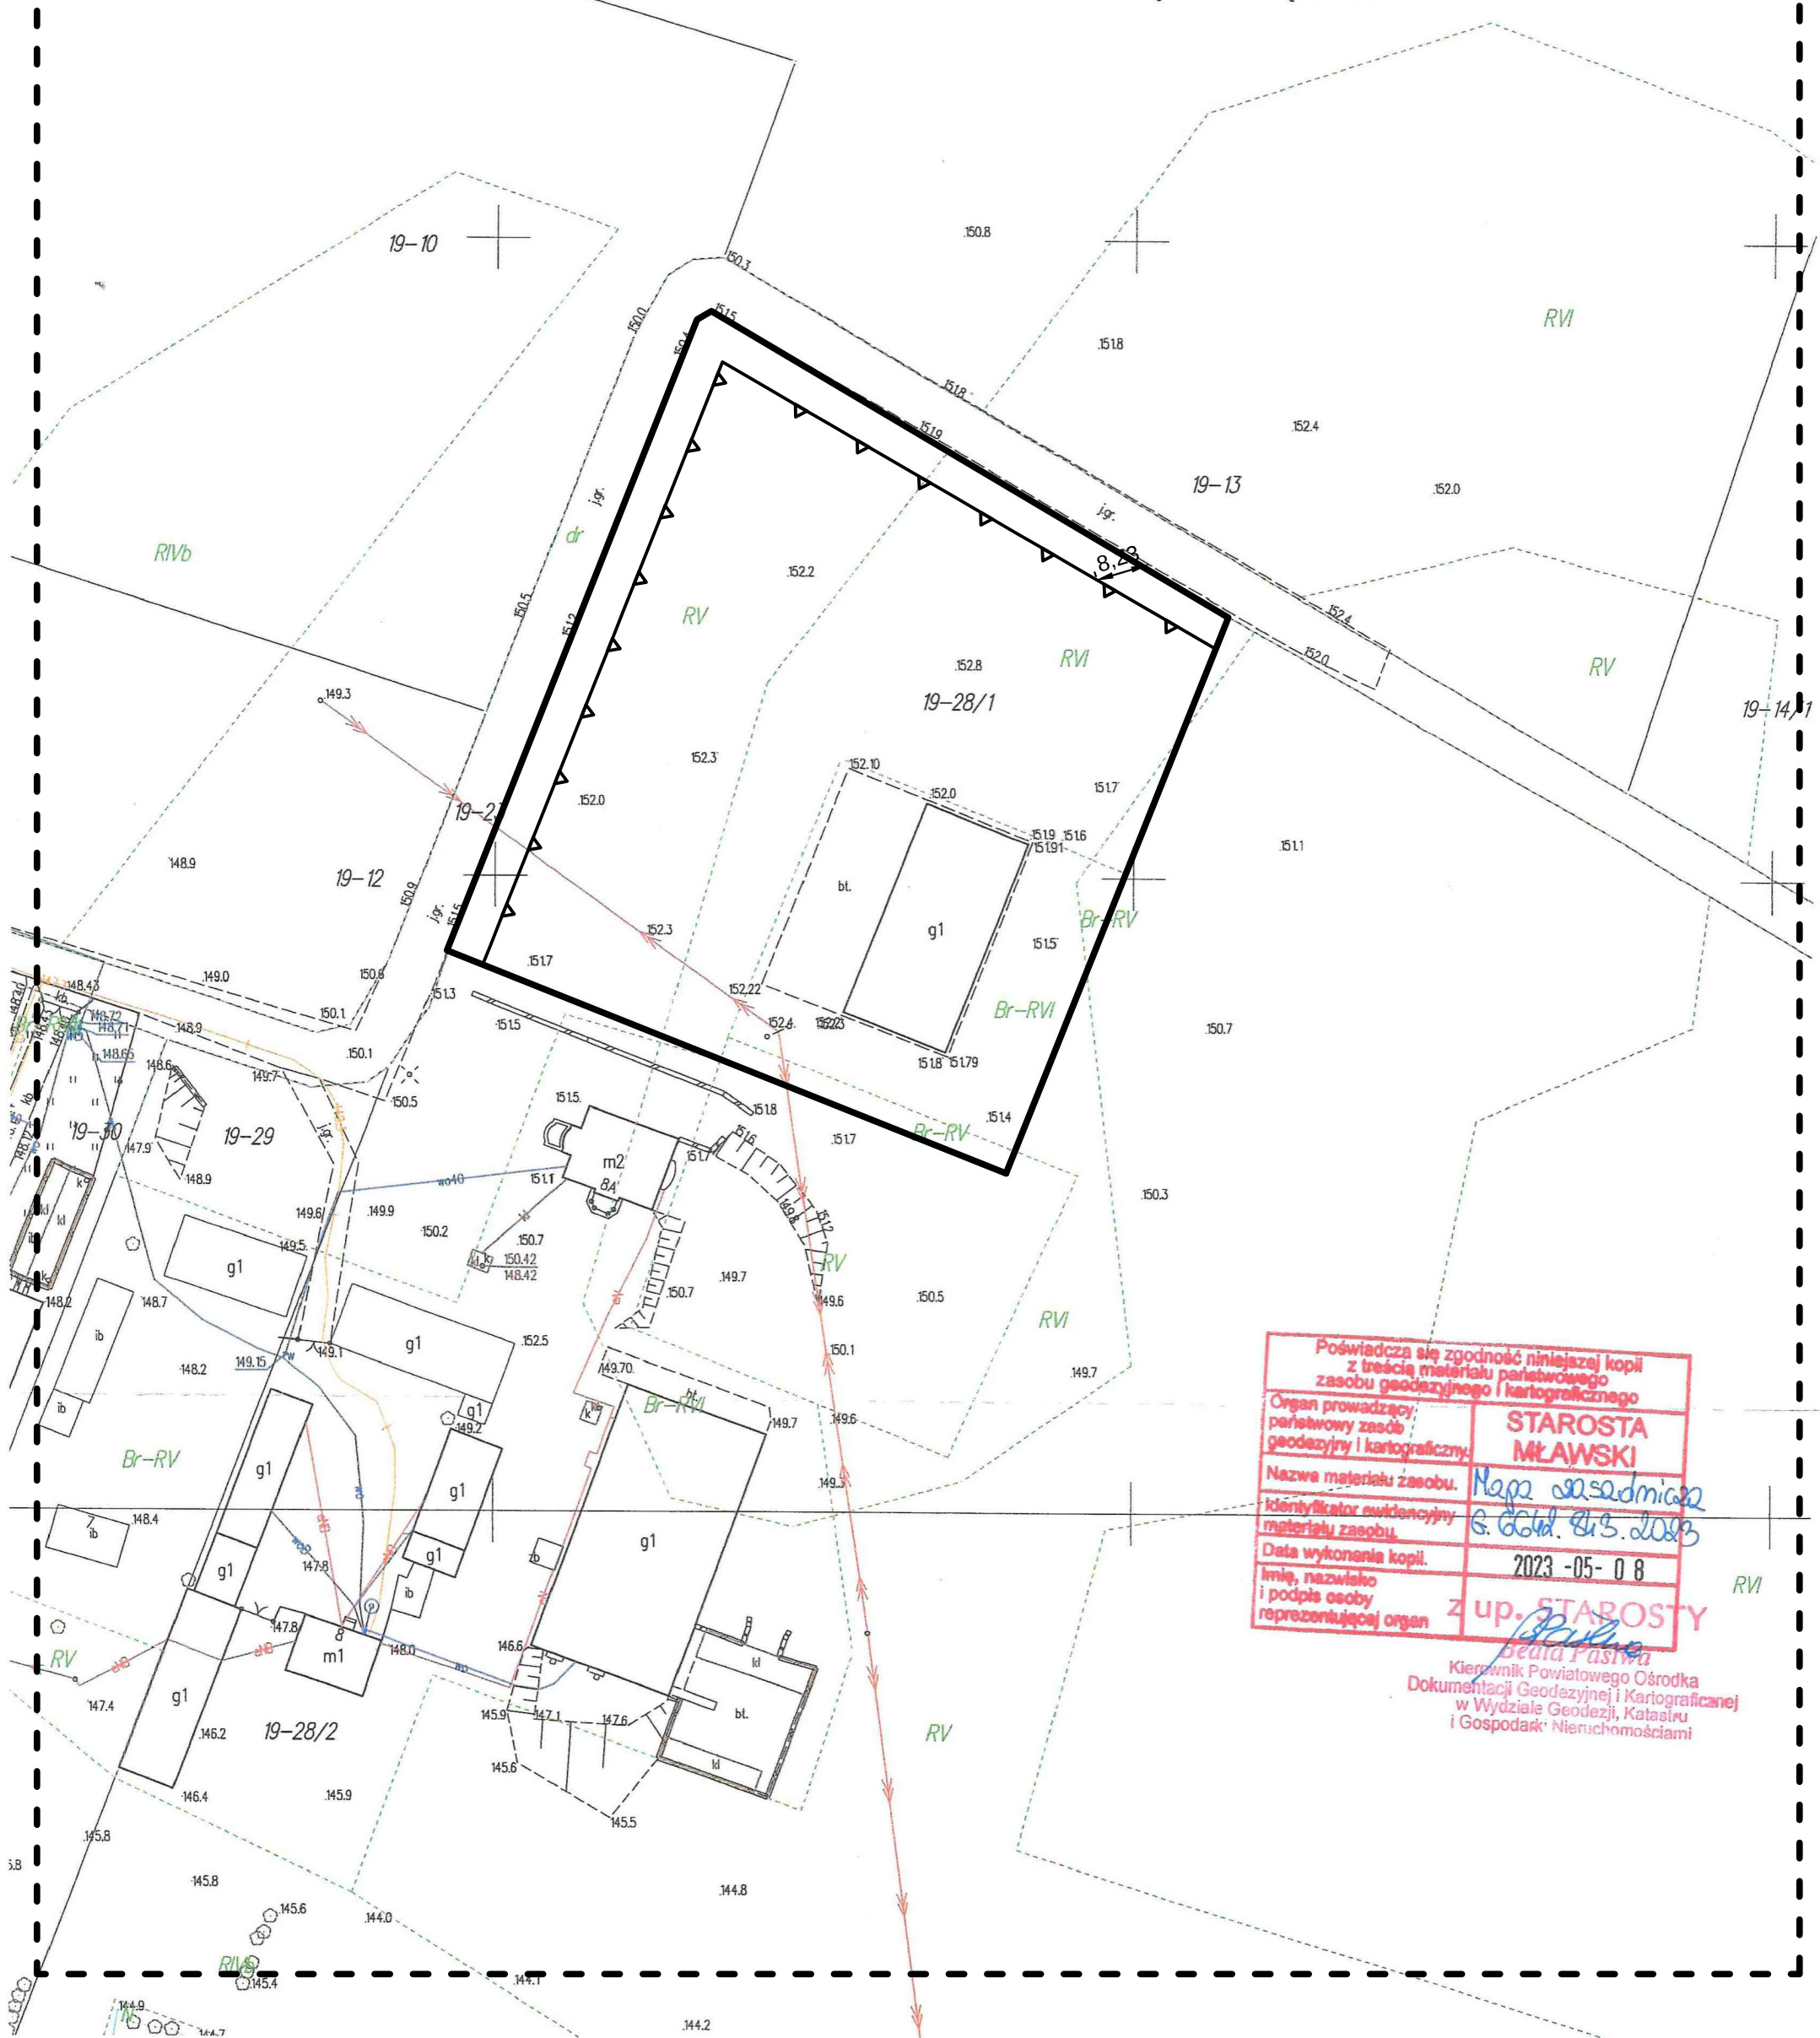

Poświadczam zgodność niniejszej kopii z treścią materiału państwowego zasobu geodezyjnego i kartograficznego	
Organ prowadzący państwowy zasób geodezyjny i kartograficzny	STAROSTA MŁAWSKI
Nazwa materiału zasobu	Mapa zasadnicza
Identyfikator ewidencyjny materiału zasobu	G. 664. 8.5. 2023
Data wykonania kopii	2023 -05- 0 8
Imię, nazwisko i podpis osoby reprezentującej organ	z up. STAROSTY

Kierownik Powiatowego Ośrodka Dokumentacji Geodezyjnej i Kartograficznej w Wydziale Geodezji, Katastru i Gospodarkę Nieruchomościami