


RZUT STROPU NAD PRZYZIEMIEM

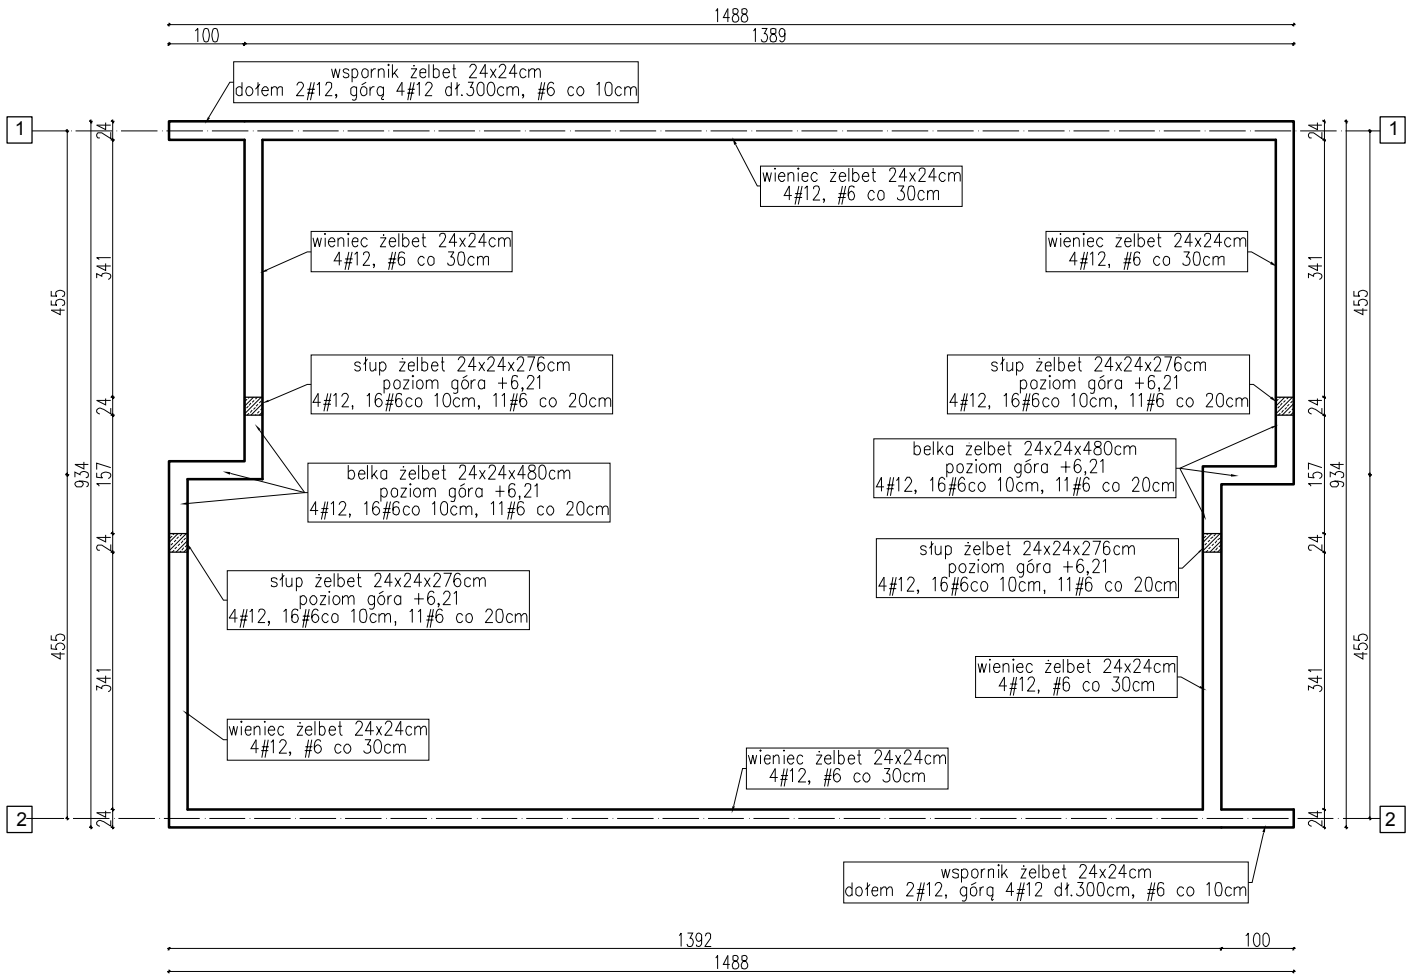

KONSTRUKCJA		BRANŻA: BUDOWLANA		
OBIEKT:	Dach dwuspadowy w budynku po byłej zlewni mleka	STADIUM: PB	NR RYS.: 1	
		SKALA: 1:100		
ADRES:	Harsz, gm. Pozezdrze dz.nr 2-118	RYSUNEK: Strop nad przyziemiem		
	IMIĘ I NAZWISKO:	NR UPR.	DATA	PODPIS
PROJEKTANT:	mgr inż. Marek Rosa	SUW 102/89	11.2016	