


# RZUT WIĘŻBY DACHU

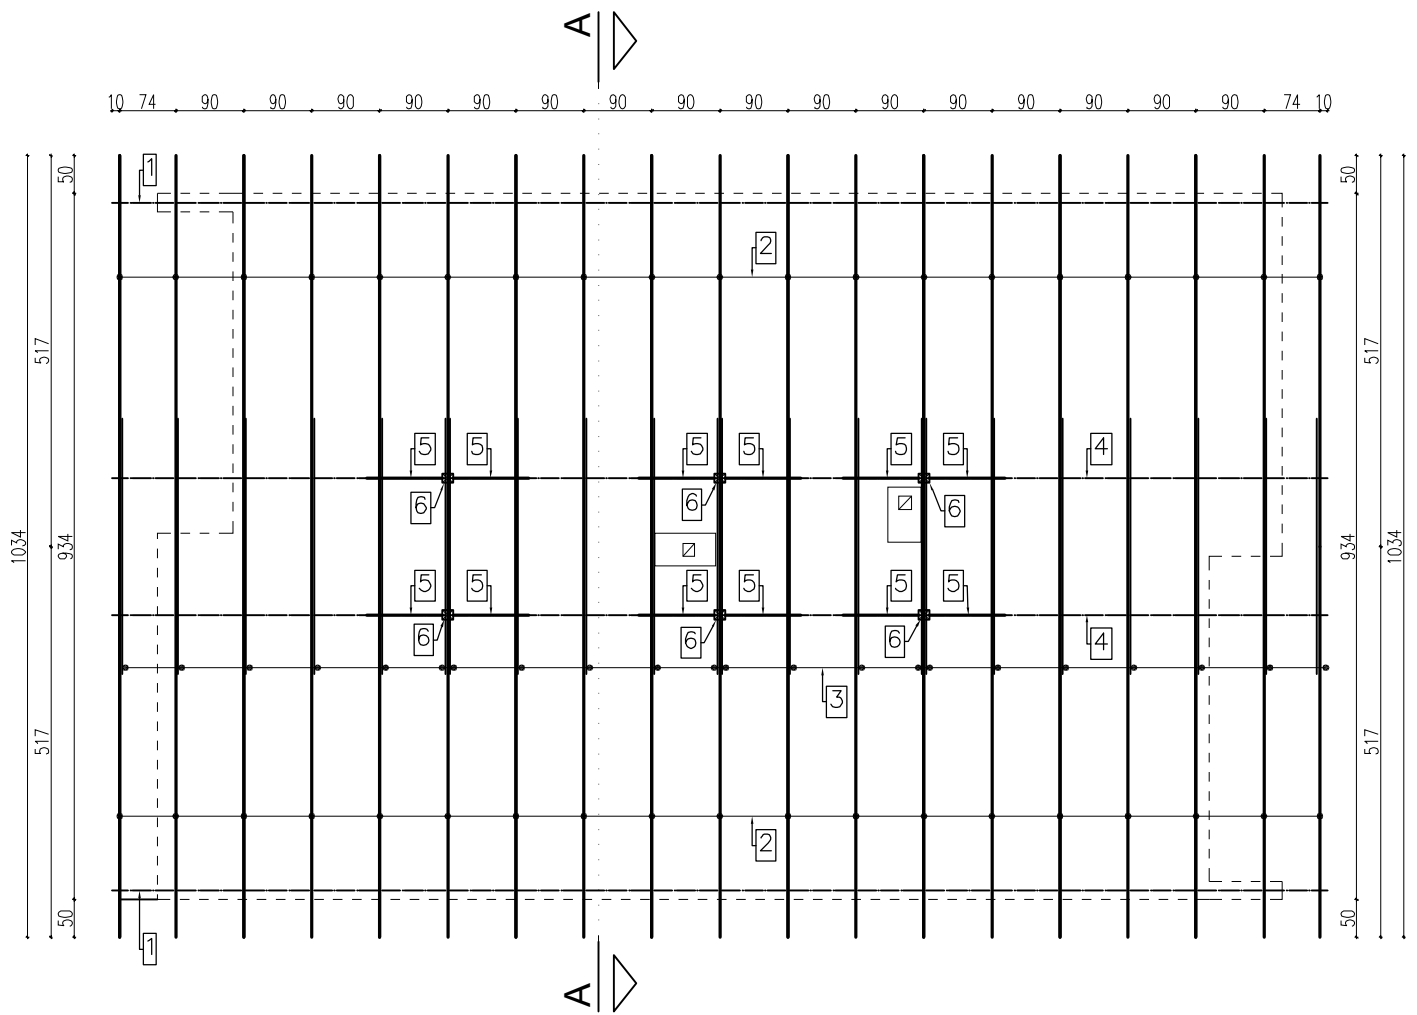

WYKAZ ELEMENTÓW  
WIĘŻBY DACHU

Nr	Nazwa elementu
1	Murlata 12/14
2	Krokiew 6/16
3	Jętka 6/16
4	Płatew 12/18
5	Miecz 12/14
6	Słup 12/14

KONSTRUKCJA		BRANŻA: BUDOWLANA	
OBIEKT:	Dach dwuspadowy w budynku po byłej zlewni mleka	STADIUM: PB	NR RYS.: 2
		SKALA: 1:100	
ADRES:	Harsz, gm. Pozezdrze dz.nr 2-118	RYSUNEK: Rzut więźby dachu	
	IMIĘ I NAZWISKO:	NR UPR.	DATA
PROJEKTANT:	mgr inż. Marek Rosa	SUW 102/89	11.2016
			PODPIS