

**UCHWAŁA Nr XII/109/2015
RADY MIEJSKIEJ W ŻELOWIE**

z dnia 17 listopada 2015 r.

w sprawie wskazania wstępnej lokalizacji nowych przystanków komunikacyjnych przy drogach powiatowych na terenie gminy Żelów

Na podstawie art. 18 ust. 1 ustawy z dnia 8 marca 1990 r. o samorządzie gminnym (tekst jednolity Dz. U. z 2015 r., poz. 1515) w związku z art. 15 ust. 1 pkt 7 ustawy z dnia 16 grudnia 2010 r. o publicznym transporcie zbiorowym (Dz. U. z 2015 r., poz. 1440) oraz art. 20 f pkt 1 ustawy z dnia 21 marca 1985 r. o drogach publicznych (Dz. U. z 2015 r., poz. 460, 870, 774, 1336) Rada Miejska w Żelowie uchwala, co następuje:

§ 1. Dla zaspokojenia potrzeb mieszkańców Gminy Żelów wskazuje się wstępne miejsca lokalizacji przystanków komunikacyjnych na terenie gminy Żelów przy drogach powiatowych:

- 1) nr 4912 E w miejscowości Kolonia Karczmy (strona lewa i prawa);
- 2) nr 2308 E w miejscowości Zalesie (strona lewa i prawa);
- 3) nr 1907 E w miejscowości Zalesie (strona lewa i prawa);
- 4) nr 1903 E w miejscowości Bujny Księżę (strona lewa i prawa).

§ 2. Wstępne miejsca lokalizacji nowych przystanków komunikacyjnych oznaczono w załącznikach graficznych nr 1, 2, 3, 4 do niniejszej uchwały.


§ 3. Wykonanie uchwały powierza się Burmistrzowi Żelowa.

§ 4. Uchwała wchodzi w życie z dniem podjęcia.

**PRZEWODNICZĄCA RADY
MIEJSKIEJ**
Agnieszka First


Załącznik Nr 1
do Uchwały Nr XII/109/2015
Rady Miejskiej w Żelowie
z dnia 17 listopada 2015 r.

Omęb 15 zabuderek Kolonia Karczmy,
miejscowość Kolonia Karczmy, gmina Żelów

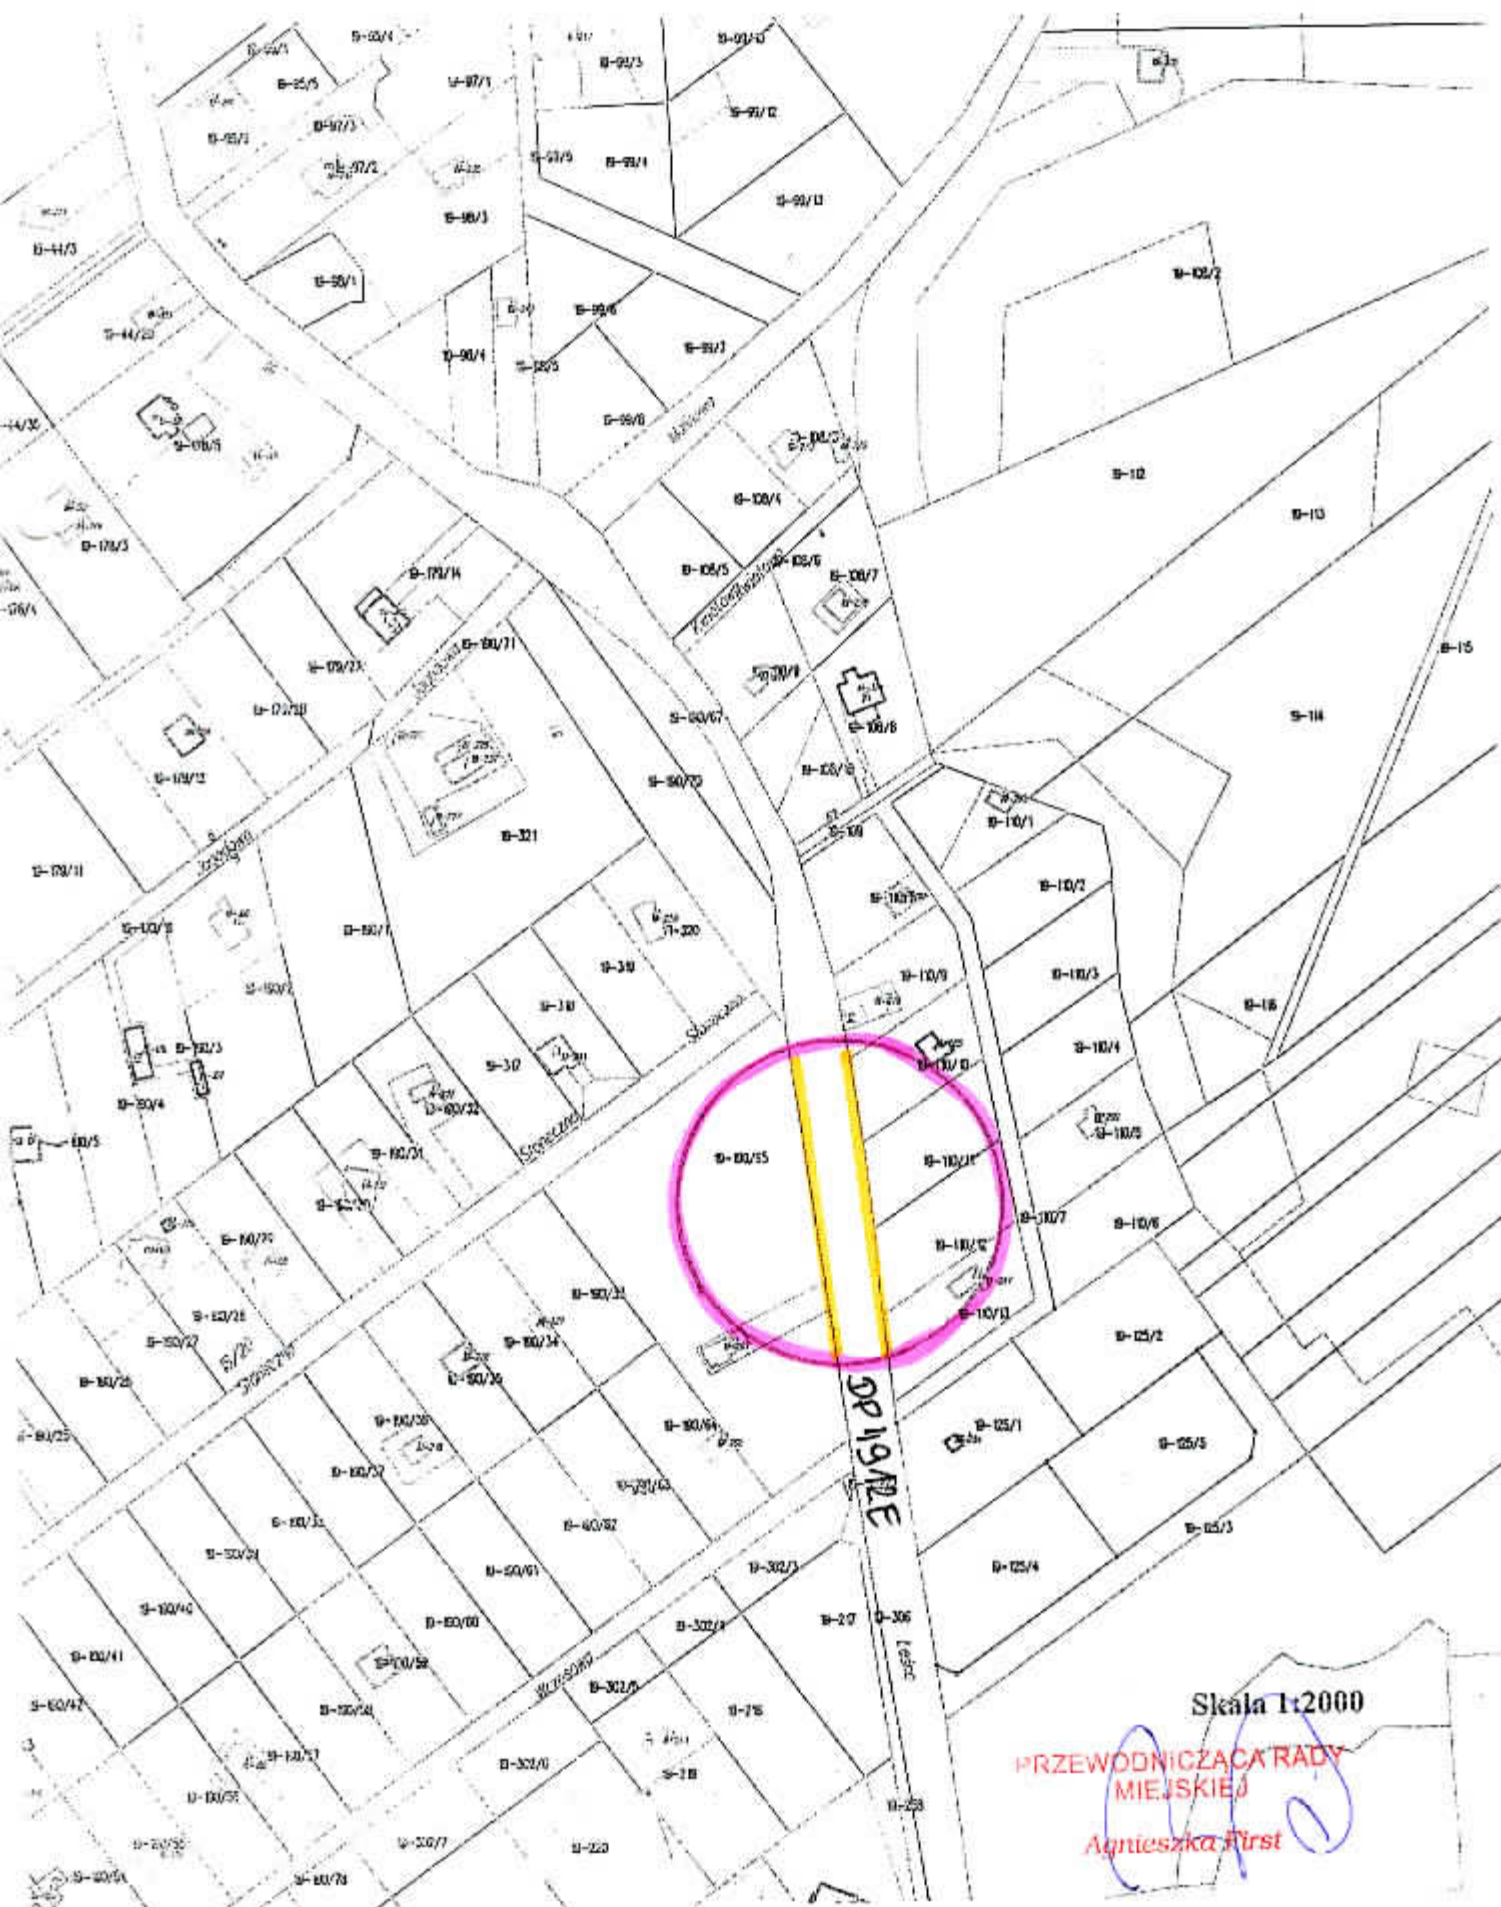


Obwód 2 Bujny Księżę,
miejscowość Bujny Księżę, gmina Żelów

Załącznik Nr 2
do Uchwały Nr XII/109/2015
Rady Miejskiej w Żelowie
z dnia 17 listopada 2015 r.

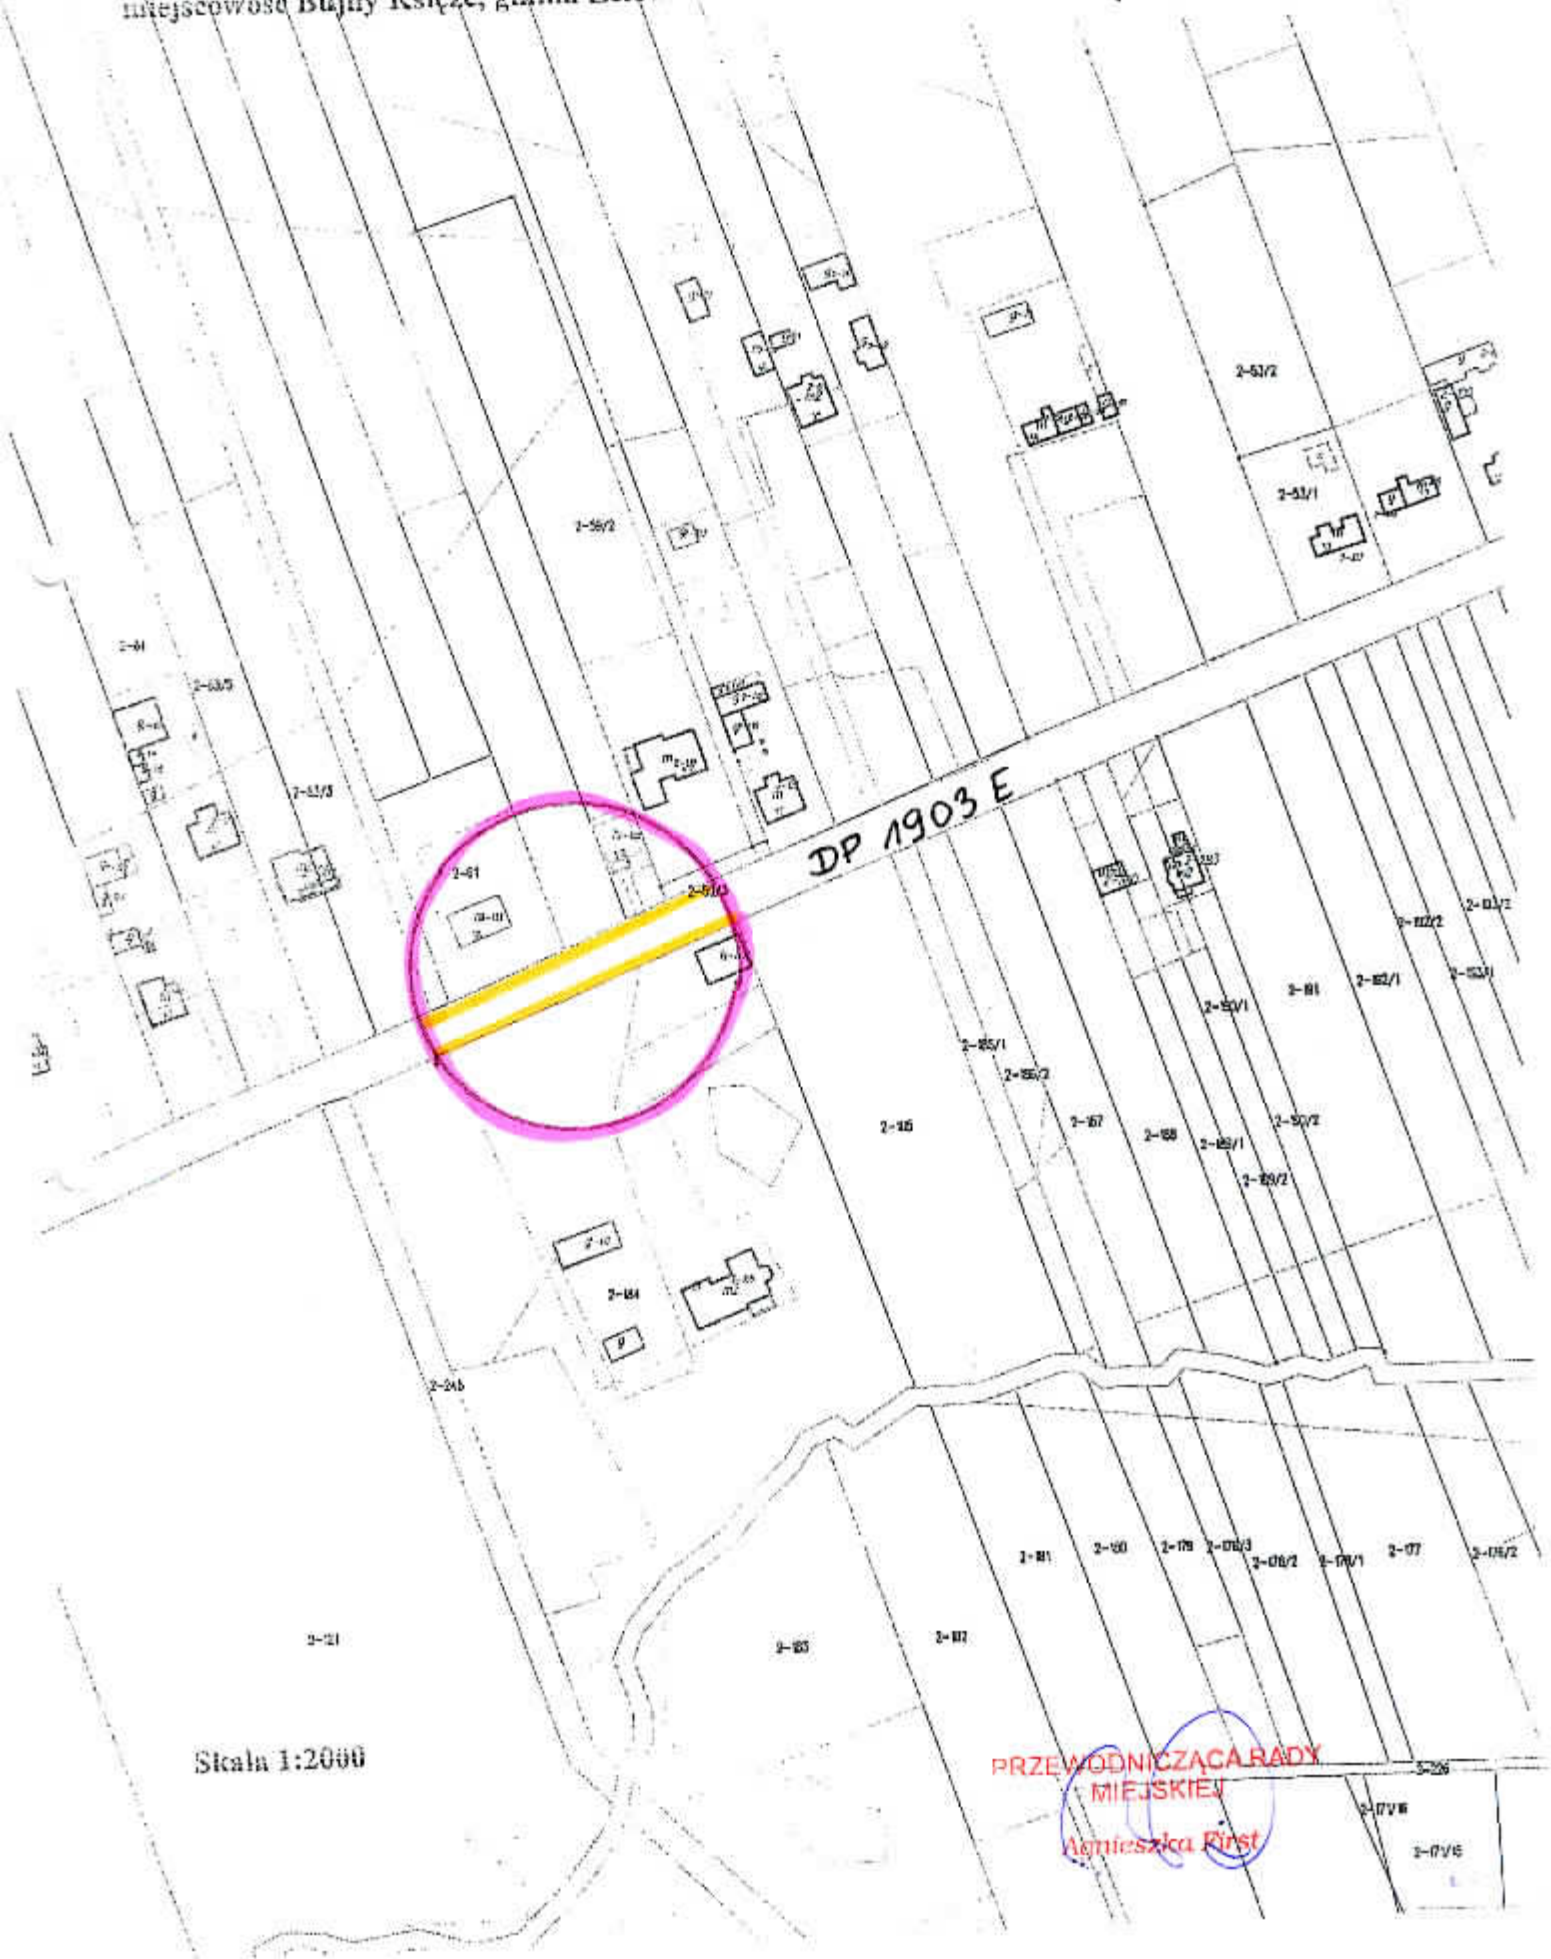

Załącznik Nr 3
do Uchwały Nr XII/109/2015
Rady Miejskiej w Żelowie
z dnia 17 listopada 2015 r.

Strona 39/Żelowie,
miejscowość Żelowie, gmina Żelów

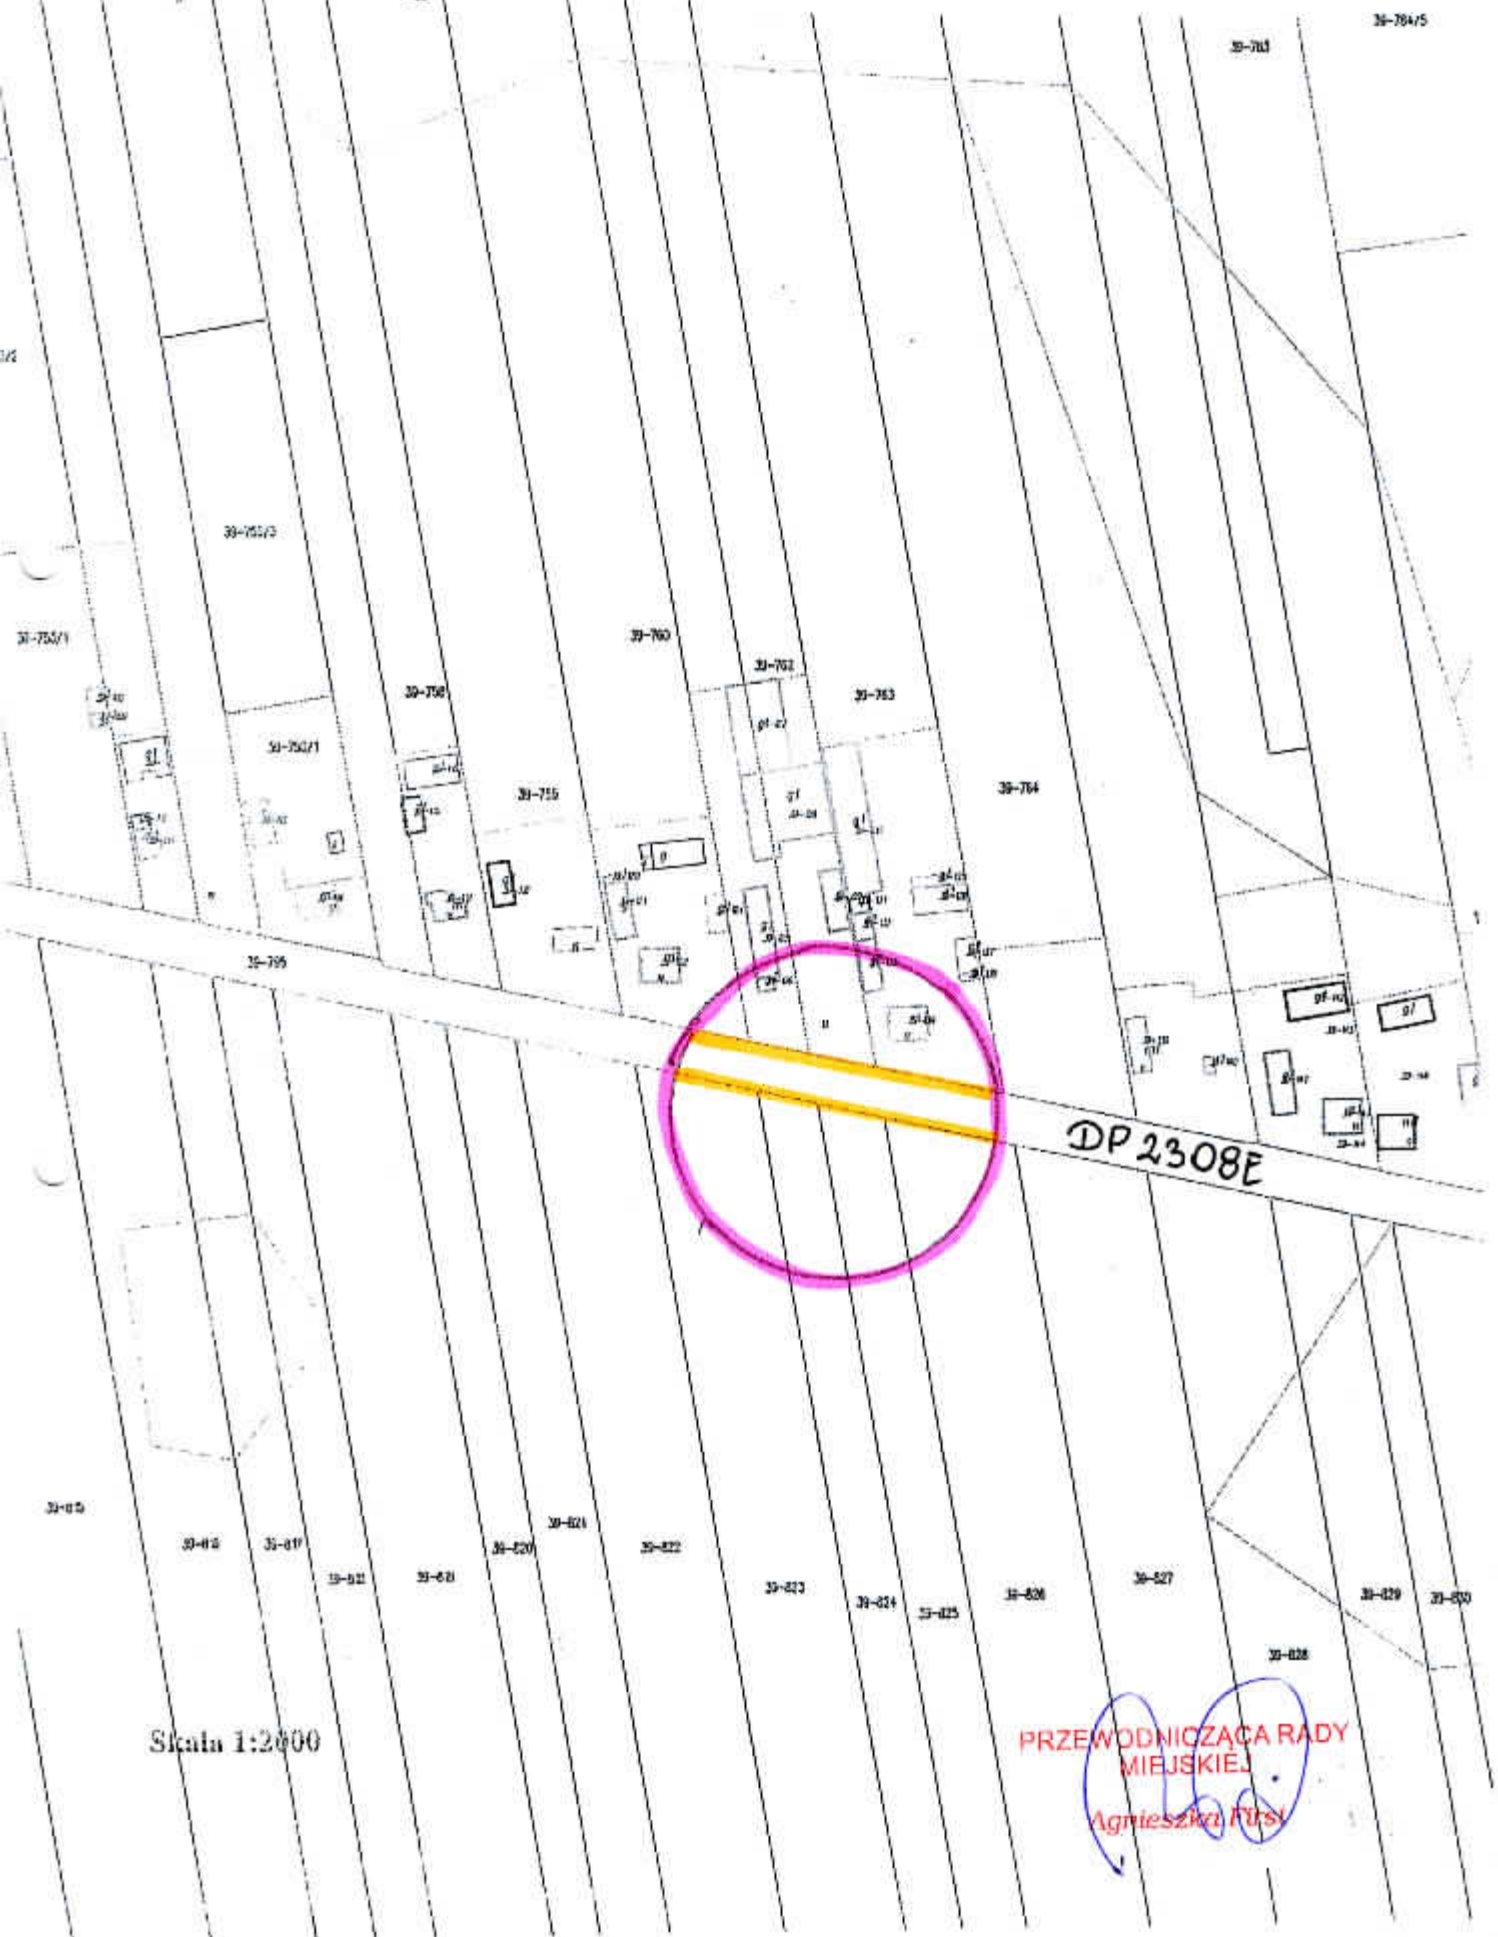

Osiedle 39 Zalesie,
miejscowość Zalesie, gmina Żelów

Załącznik Nr 4
do Uchwały Nr XII/109/2015
Rady Miejskiej w Żelowie
z dnia 17 listopada 2015 r.

