


SZKIC ORIENTACJI
SKALA 1:25000

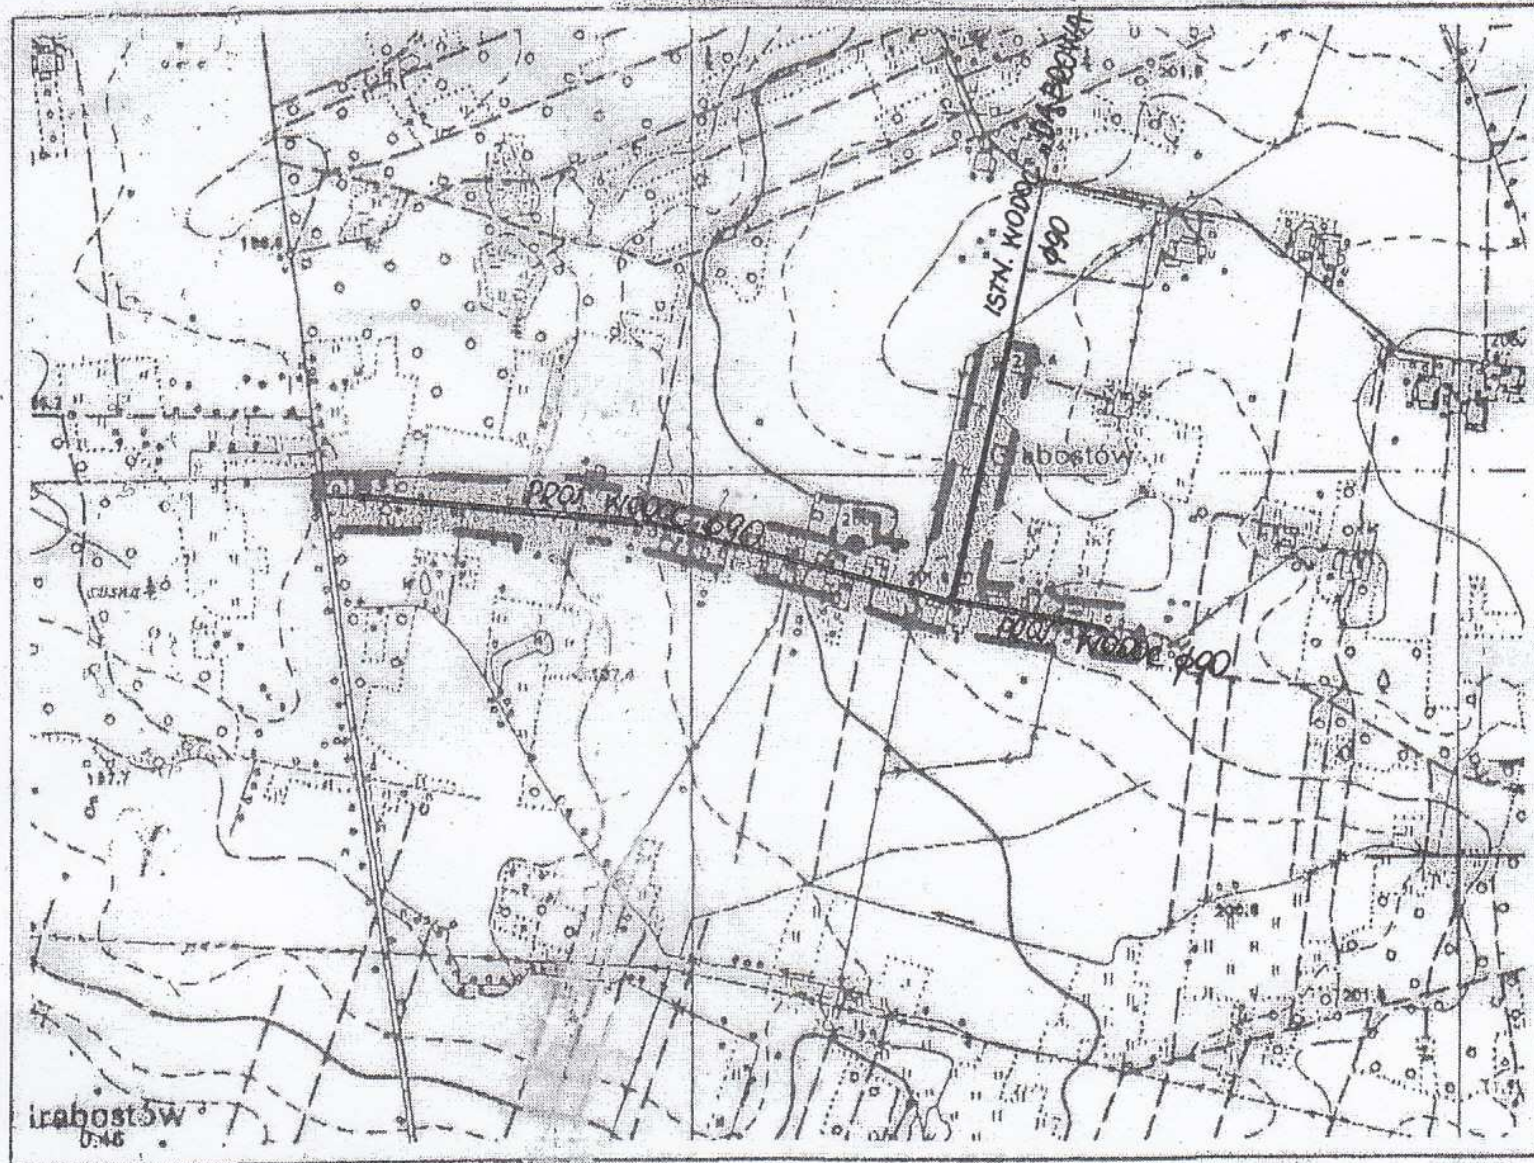

inż. ELŻBIETA ANDRZEJCZAK
Rzeczoznawca w zakr. wodociągów i kanał.
Upr. w specjalności inst.-inżynierskiej
upr nr GP II 460-80/76, 237/86/WŁ, 1/82/WML
w zakr. sieci i inst. sanit. oraz ochr. środow.
Łódź, ul. Jana 12 m 79, tel. 651-80-62

mgr inż. Anna Andrzejczak-Moder
upr. nr ewid. 71/01/WŁ
w zakresie sieci, instalacji, urządzeń
wodociagowych, kanalizacyjnych, ciepłych
wentylacyjnych i gazowych
91-484 Łódź, ul. Zgierska 75/81 m. 59
tel. 042/ 655 18 03

obiekt:	Sieć wodociągowa wraz z przyłączami i/lub odgałęzieniami w miejscowości Grabostów i Kol. Grabostów, Gmina Żelów		
treść rysunku:	Szkiec orientacji		
projektant:	inż. E. Andrzejczak upr. GP II 460-80/76		
sprawdzenie:	mgr inż. A. Moder upr. 71/01/WŁ		
współpraca:	inż. K. Nowak		
stadium:	skala:	data:	nr rys:
P.B.W.	-	10.2010r	1