




PRZEMOCZU KONSTRUKCYJNY NAWIERZCHNI  
JEDNOSTRONNY  
I - I

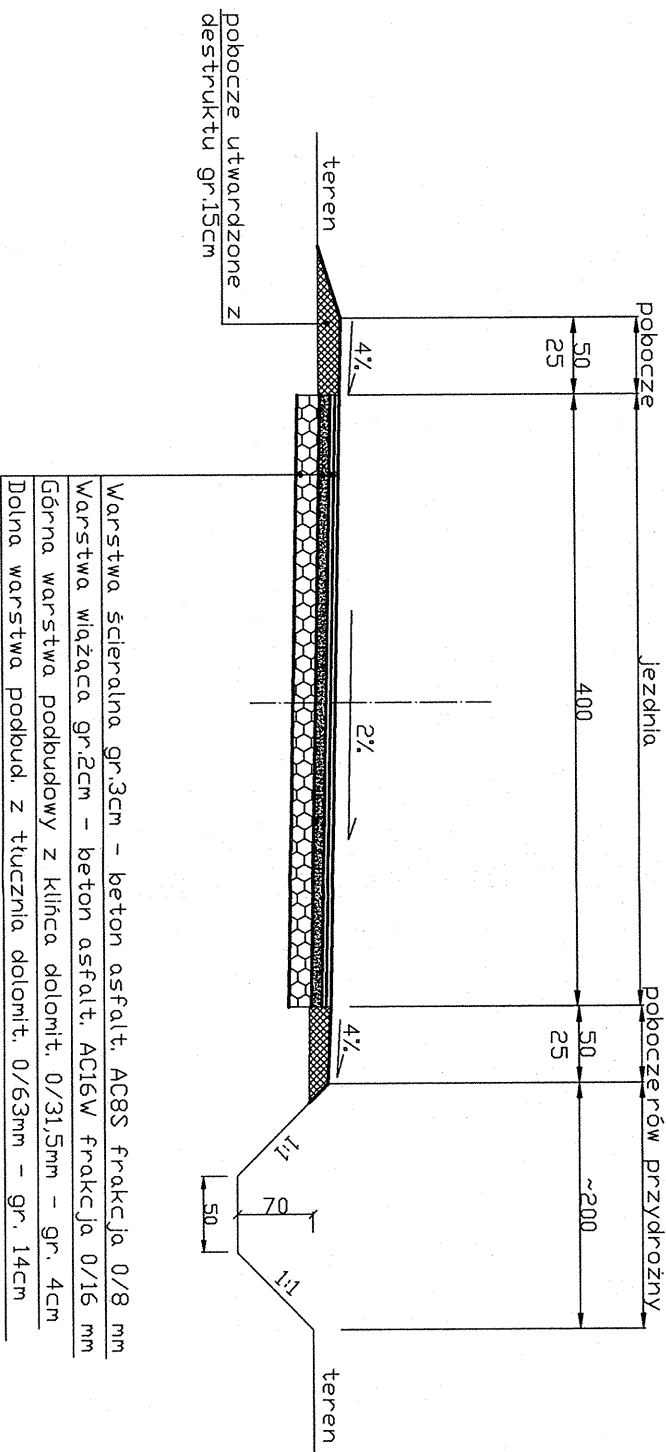


PRZEMOCZU NDMALNY

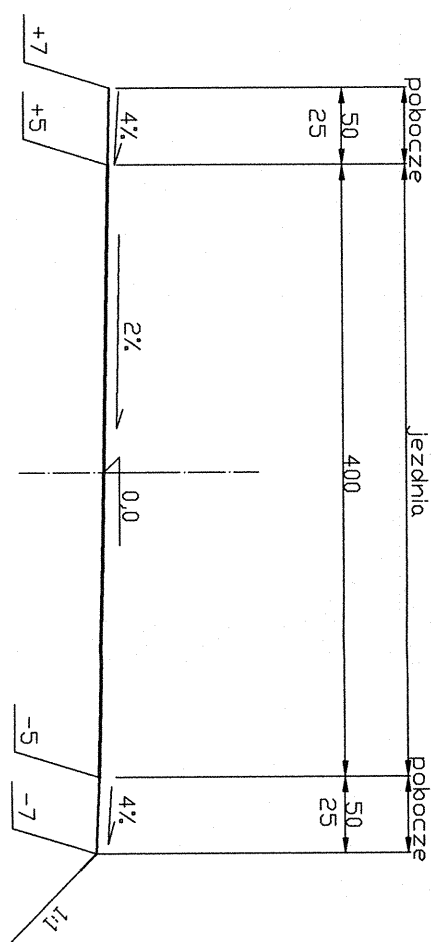


PRZEMOCZU KONSTRUKCYJNY NAWIERZCHNI  
DASZKOWY  
II - II

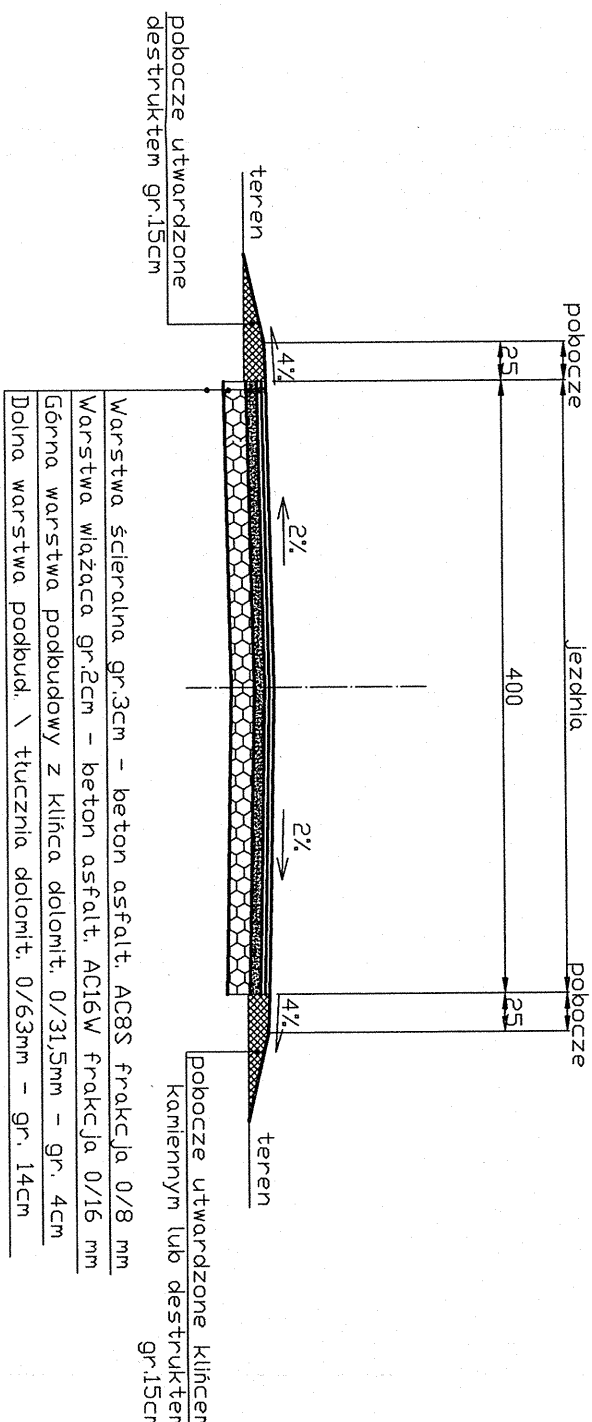


PRZEMOCZU NDMALNY

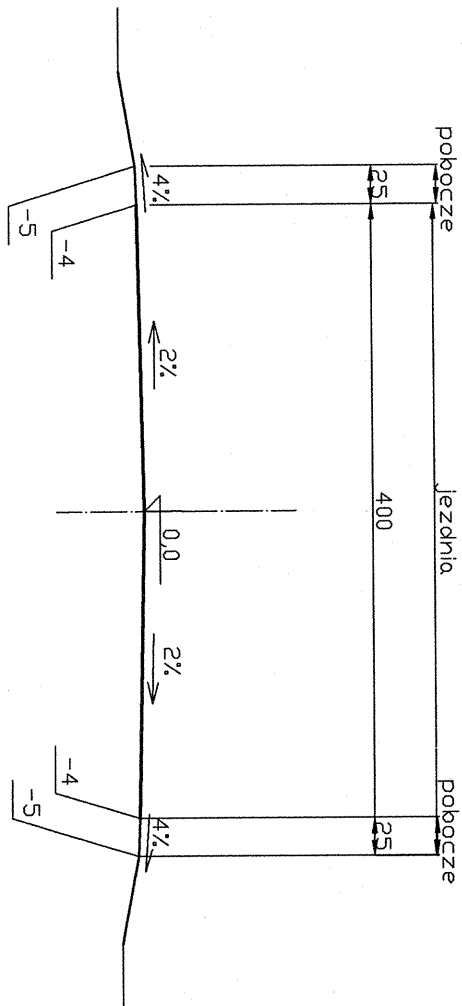

PRZEMOCZU KONSTRUKCYJNY NAWIERZCHNI  
JEDNOSTRONNY  
III - III

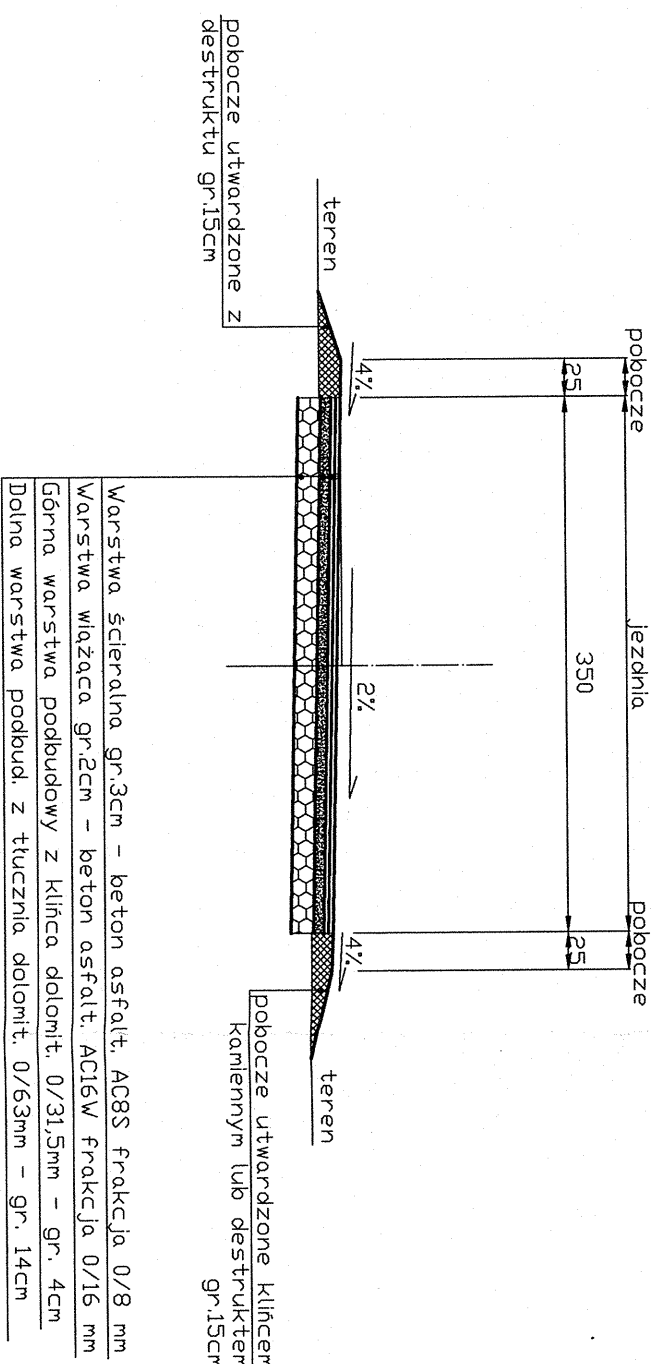

PRZEMOCZU NDMALNY

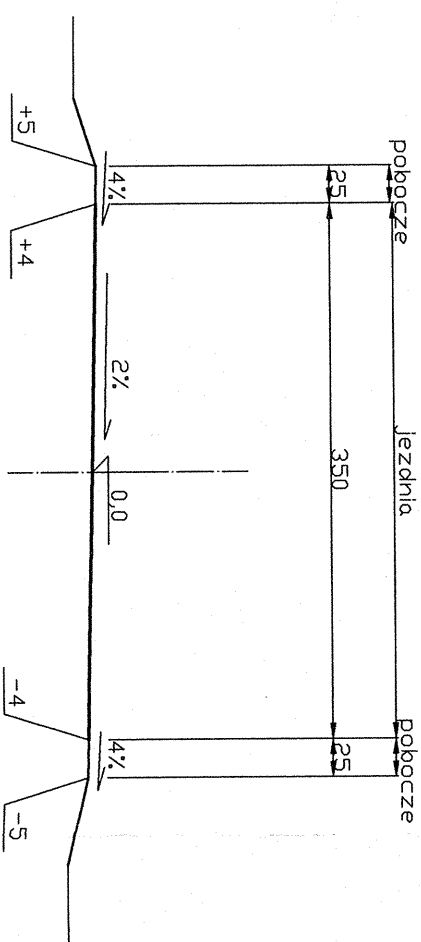

INŻ. BOGDAN PRZYBYCIEŃ  
upr. projektant i kier. bud. w spec.  
kier. - inż. drog. S. ust. 1, § 7 i § 13  
ust. 1 pkt 3 b  
97-400 Belchatów  
os. Dołna 341 m. 135, tel. 32-13-3

INWESTOR	GMINA ZELÓW	NR	
		2	
OBIEKT	P.T. BUDOWLANO-WYKONAWCZY REMONT DROGI DOJAZDOWEJ DO GRUNTÓW ROLNYCH W M. BUJNY SZLACHECKIE GMINA ZELÓW DZ. NR. 334	SKALA	
		1:50	
PRZEDMIOT	PRZEMOCZU KONSTRUKCYJNY NAWIERZCHNI	Data	
PROJEKTANT	inż. Bogdan Przybycień - uprawn. projekt. Nr UAN - IV - 10220 - 145/81	Podpis	
		02.2014	