

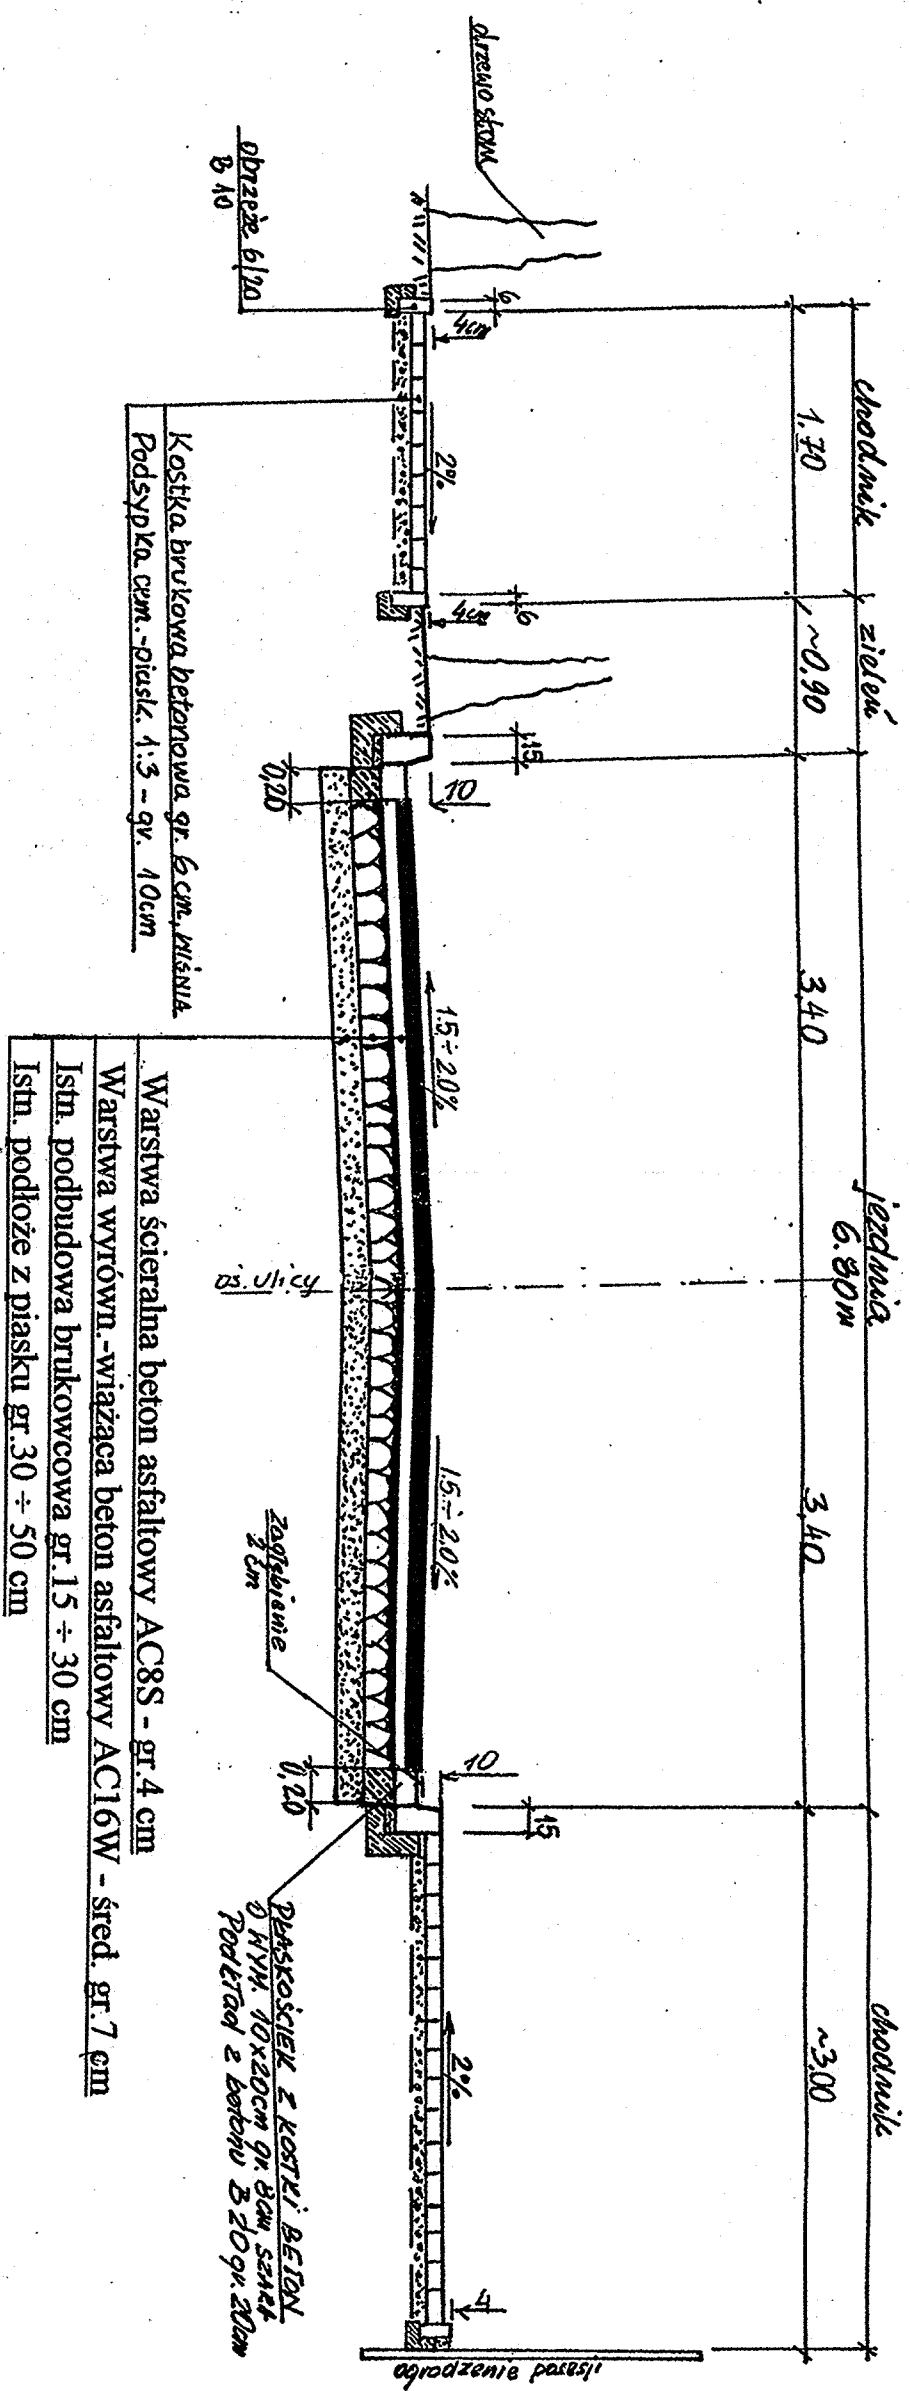


# PRZĘKÓJ KONSTRUKCYJNY NAWIERZCHNI I - I

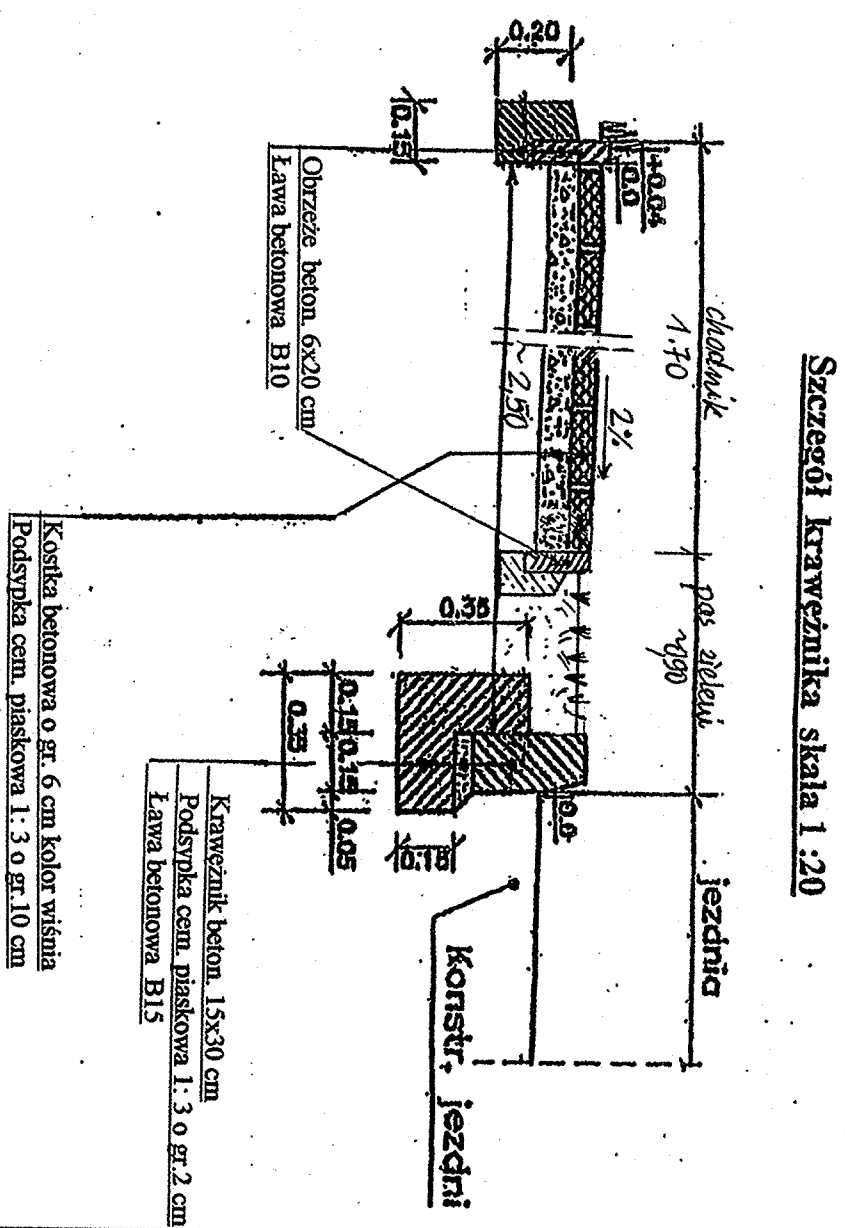

## PRZEKRÓJ NORMALNY

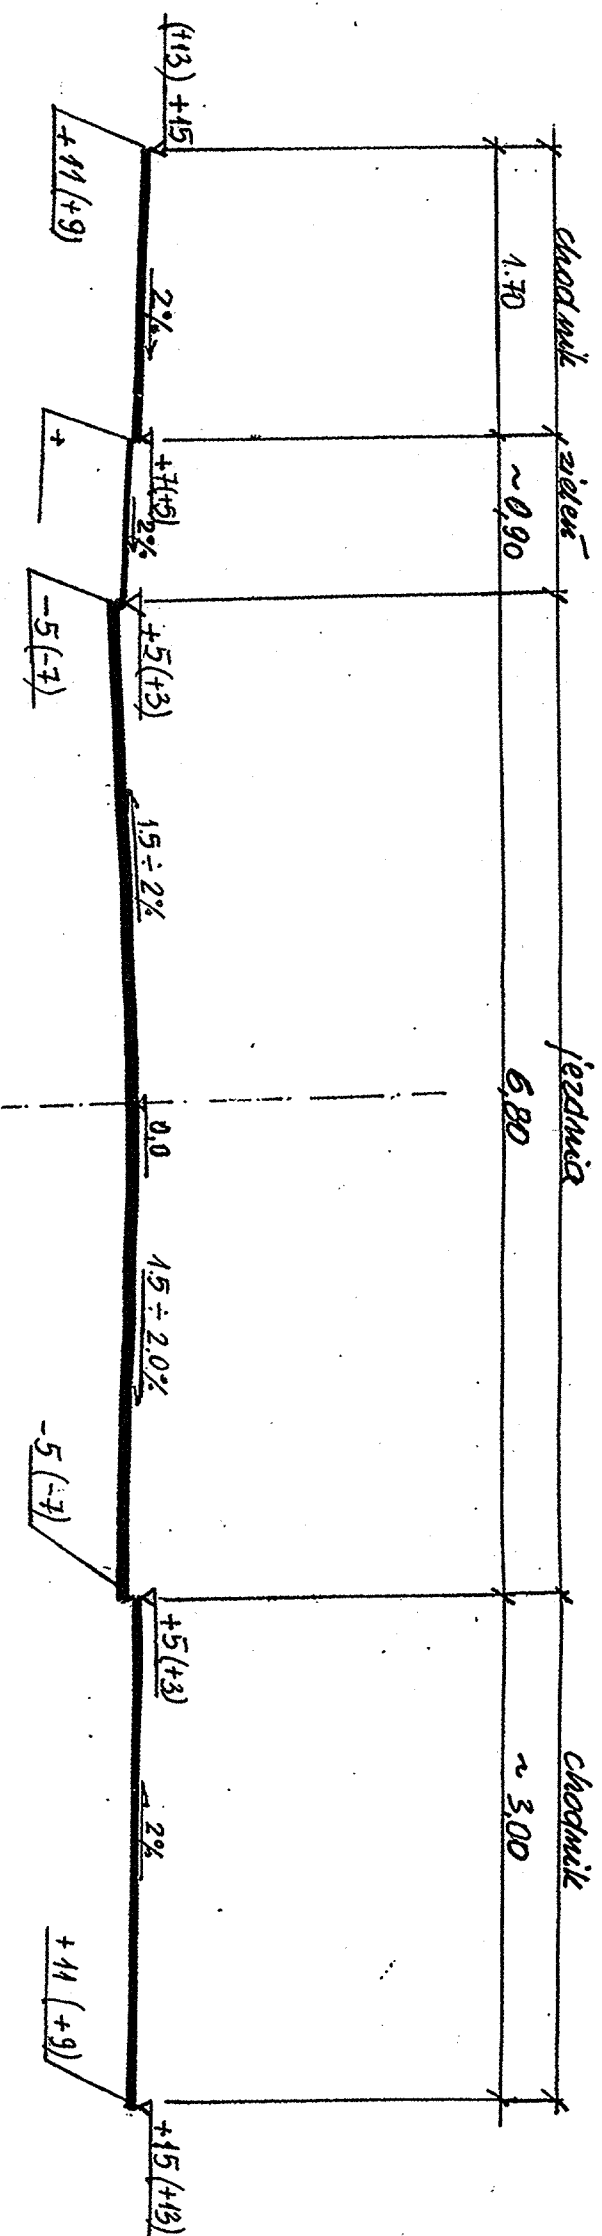

INWESTOR	GMINA ZELÓW	
OBIEKT	P.T. BUDOWLANO-WYKONAWCZY REMONT DROGI GMINNEJ - ULICA PŁOCKA W ZELOWIE	
Adres :	GMINA ZELÓW pow. BEŁCHATOWSKI	SKALA
PRZEDMIOT	PRZEKRÓJ KONSTRUKCYJNY NAWIERZCHNI JEZDNI	1 : 50
PROJEKTANT	inż. Bogdan Przybycień – uprawn. projekt. Nr UAN – IV – 10220 – 145/81	Data Podpis 07.2014

inż. BOGDAN PRZYBYCIEŃ  
upr. projektant i.kat. bud. w spec.  
konstr.-inż. atóg §5 ust. 1, § 7 i § 13  
ust. 1 pkt 3 b  
97-400 Bełchatów  
Og. Domośląskie 34, m.135, tel.: 32-13-  
-