

Modernizacja parku na Placu Dąbrowskiego w Żelowie



Projekt nawadniania

skala 1:200



Proj. zraszacz Rain Bird 5500
skala 1:10

Proj. głowica deszczująca Rain Bird 1800
skala 1:10

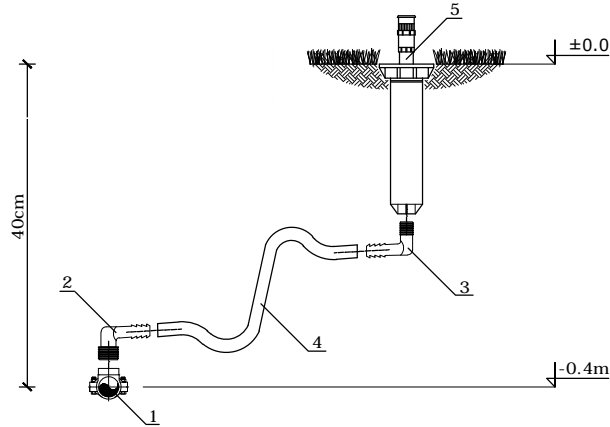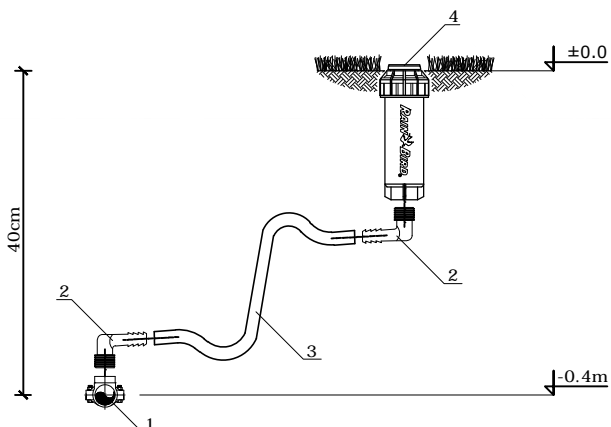

Zraszacz Rain Bird 5500			
Lp.	opis	j.m.	ilość
1	Obejma siłowa PE DN25 - 3/4"	szt.	1
2	Kolano SBE-075 (16-3/4")	szt.	2
3	Przewód SP-100 (16mm) - 50cm	szt.	1
4	Zraszacz RB 5500 PC 3/4" GW	szt.	1

Zraszacz Rain Bird 1800 z dyszą rotacyjną MP Rotator 1000			
Lp.	opis	j.m.	ilość
1	Obejma siłowa PE DN25 - 3/4"	szt.	1
2	Kolano SBE-075 (16-3/4")	szt.	1
3	Kolano SBE-050 (16-1/2")	szt.	1
4	Przewód SP-100 (16mm) - 50cm	szt.	1
5	Zraszacz RB 1800 z dyszą MP 1/2" GW	szt.	1

Legenda:

- zestaw IXZ 100LC - 10 szt.
- elektrozwór PEB - 9 szt.
- rura PE DN 63 PN 10 - 130 mb
- rura PE DN 50 PN 10 - 40 mb
- rura PE DN 40 PN 10 - 200 mb
- rura PE DN 32 PN 10 - 35 mb
- rura PE DN 16 PN 10 - 20 mb

- Proj. zraszacz Rain Bird 5004 PC - 25 szt.
- Proj. głowica deszczująca Rain Bird 1800 z dyszą rotacyjną MP Rotator 1000 seria 360° - 3 szt.
- Proj. głowica deszczująca Rain Bird 1800 z dyszą rotacyjną MP Rotator 1000 seria 90° - 210° - 3 szt.

- Linia kroplująca Rain Bird DP162233 DN 16 mm - 700 mb
- Proj. sekcje nawadniające - 19 szt.

Temat Modernizacja parku na Placu Dąbrowskiego w Żelowie		Skala 1:200	
Autor mgr inż. Piotr Domański	Investor Gmina Żelów ul. Zeromskiego 23, 97-425 Żelów	Data 2014	
Nazwa Projekt nawadniania		Rysunek nr 1	