PRZEKRÓJ A-A przez BUDYNEK NR 1

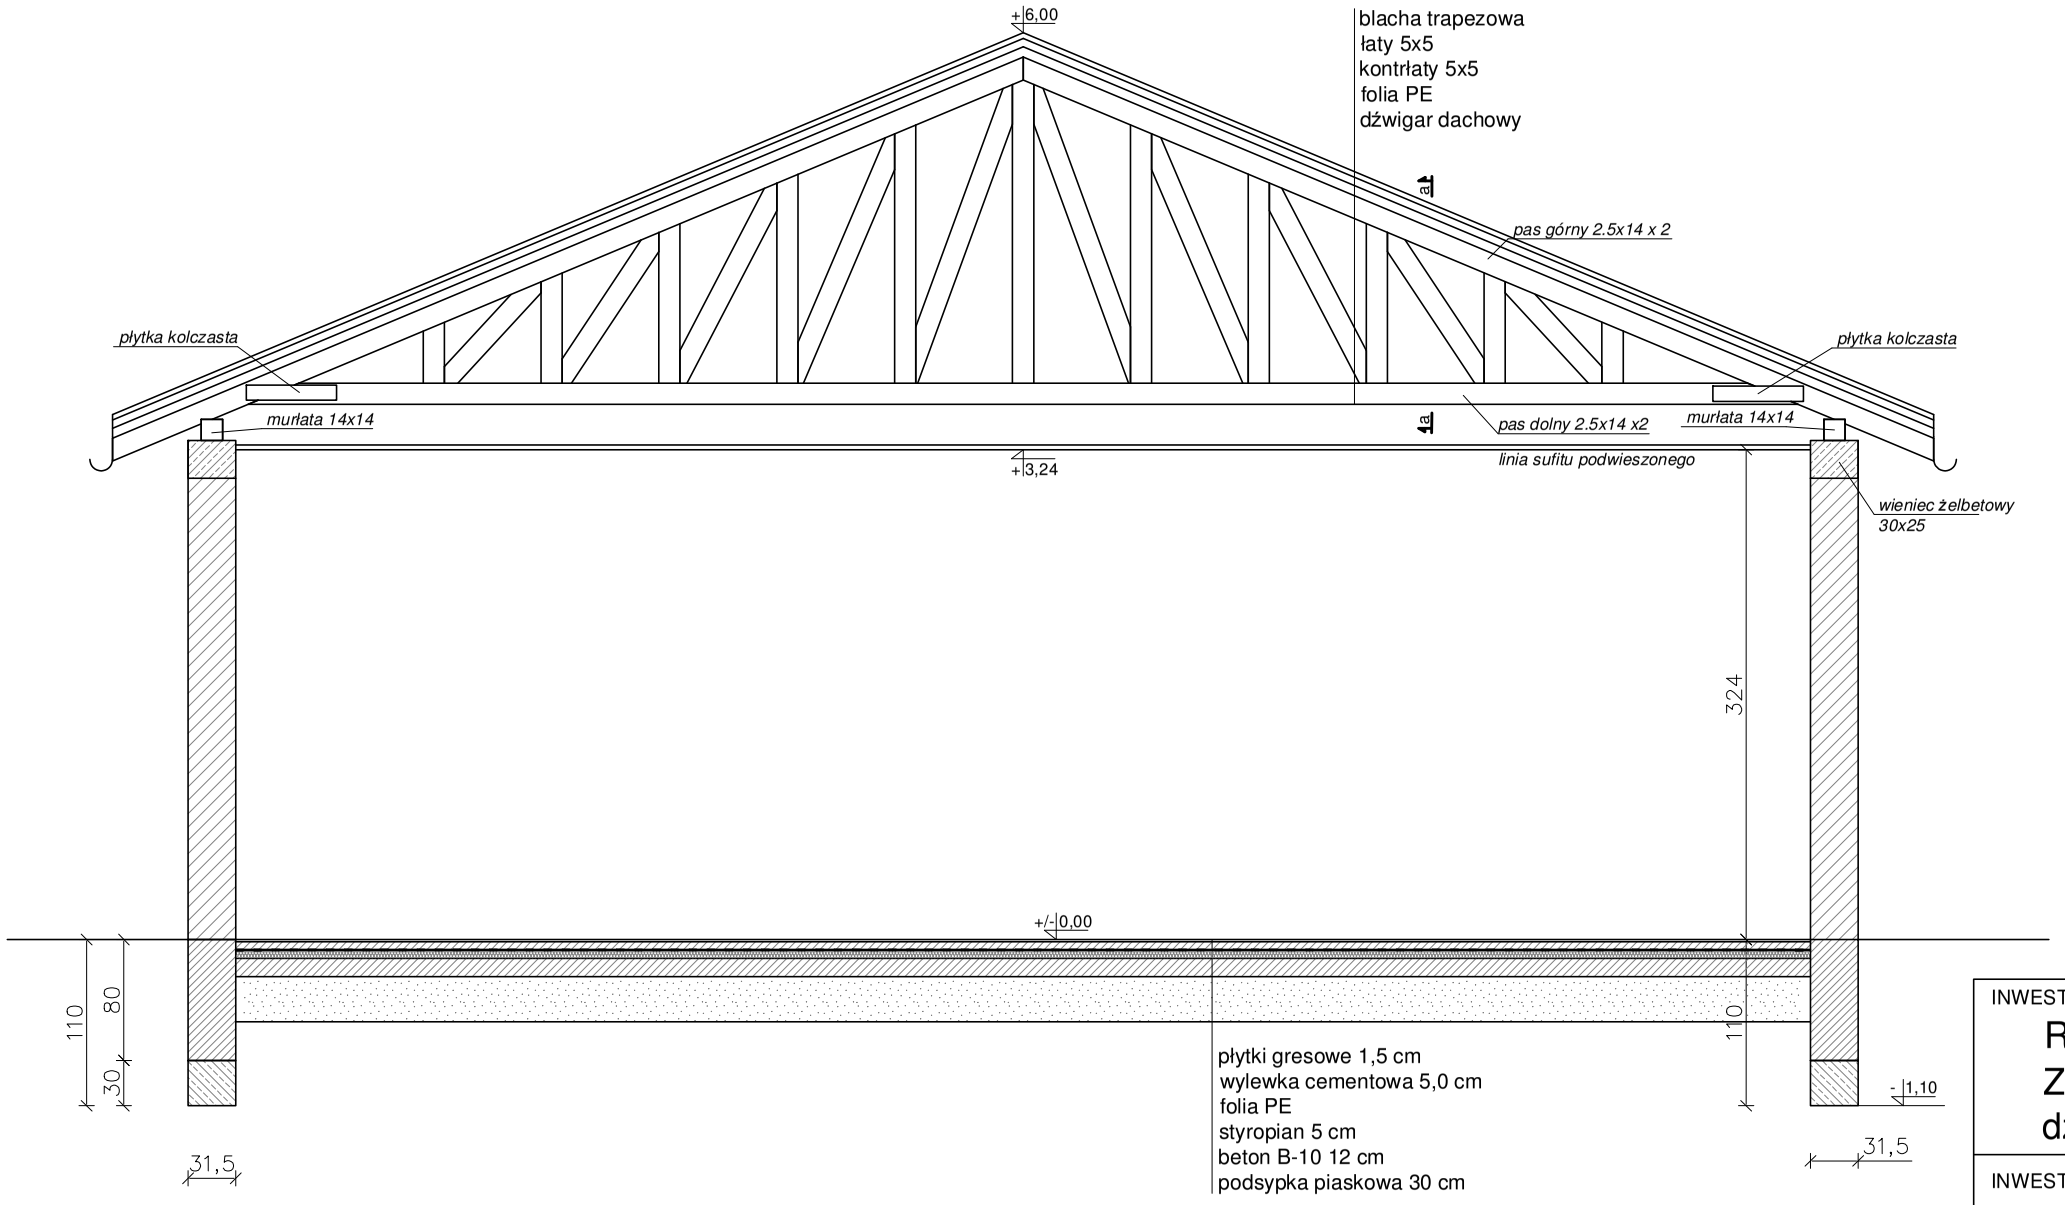

przekrój a-a

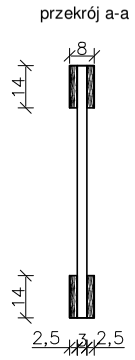

INWESTYCJA:

ROZBUDOWA, PRZEBUDOWA I TERMOMODERNIZACJA ZESPOŁU BUDYNKÓW OSP W POŻDŻENICACH
dz. nr 561/8, obręb Pożdżenice, gm. Zelów

INWESTOR:

GMINA ZELÓW, Urząd Miejski w Zelowie
97-425 ZELÓW
ul. Żeromskiego 23

KONSTRUKCJA:

PRZEDSIĘBIORSTWO PROJEKTOWANIA I NADZORU
„JUKON PROJEKT"
97-400 Bełchatów ul. Lipowa 96A, tel/fax: 44/712-90-66, email: biuro@jukon-projekt.pl, www.jukon-projekt.pl

ZESPÓŁ PROJEKTOWY:	IMIĘ I NAZWISKO:		NR UPRAWNIEŃ:	PODPIS:
	PROJEKTANT: architektura	mgr inż. ELŻBIETA DALESZCZYK	UAN.V.8388(104)88	
	SPRAWDZAJĄCY: architektura	mgr inż. arch. MAŁGORZATA SUCHORSKA	41/R-156/LOIA/08	
	PROJEKTANT: konstrukcja	mgr inż. JAROSŁAW JURCZAK	LOD/0153/POOK/04	
	SPRAWDZAJĄCY: konstrukcja	mgr inż. DARIUSZ KUKAWSKI	LOD/0143/POOK/04	
	ASYSTENT PROJEKTANTA	mgr inż. Kamila Patura		

FAZA:

PROJEKT BUDOWLANY

BRANŻA:

ARCHITEKTONICZNO-BUDOWLANA

DATA:

czerwiec 2012

TREŚĆ RYSUNKU:

INWENTARYZACJA
PRZEKRÓJ POPRZECZNY PRZEZ BUDYNEK NR 1

SKALA:

1:50

NR.RYS.:

K.4

INDEX:

-